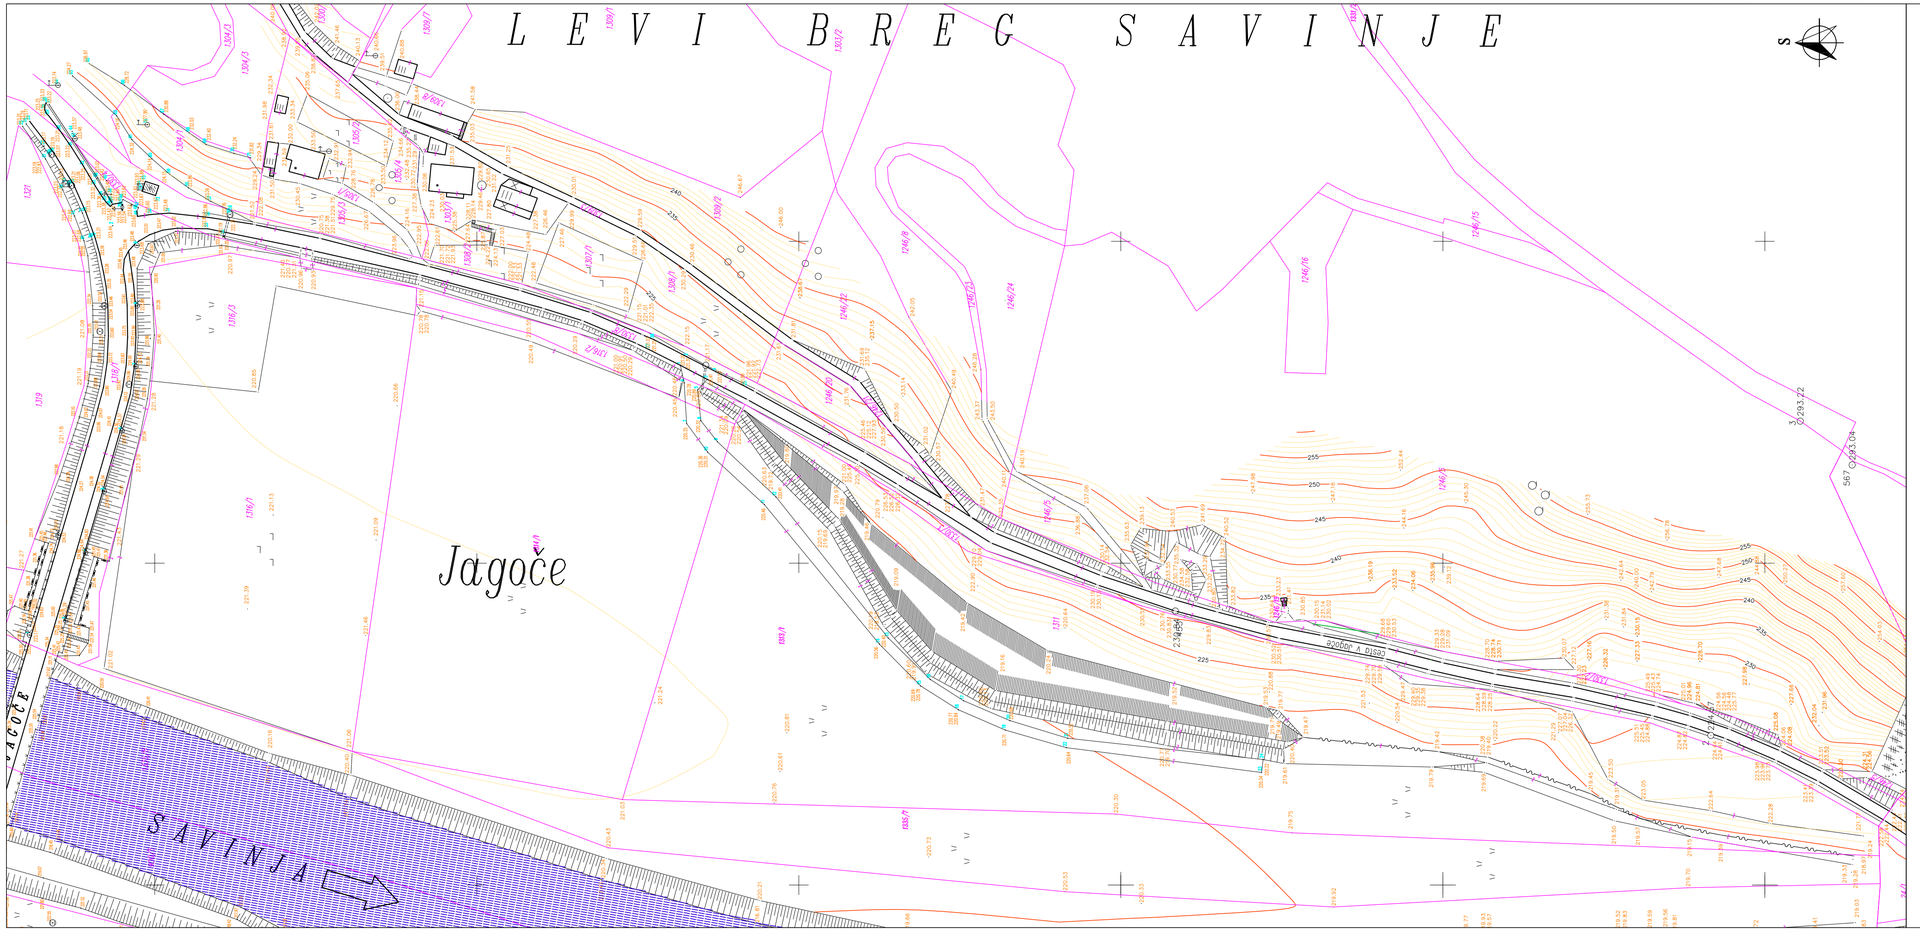

NAROČNIK:	STUDIO REBEKA d.o.o.		IZVAJALEC: GEODETSKI ZAVOD CELJE d.o.o. Ulica XIV.divizije 10, 3000 Celje
OBČINA:	LAŠKO		
K.O.:	LAŠKO, DEBRO, RIFENGOZD		
PREDMET:	GEODETSKI POSNETEK OBMOČJA LEVEGA IN DESNEGA BREGA SAVINJE OD MOSTU V JAGOČE DO ZDRAVILIŠČA LAŠKO	ŠT. DELA 080D05	OPOMBA:
ODGOVORNI GEODET:	Brane ZUPAN, inž.geod.	datum: sept. 2005	
Identifikacijska številka:	IZS Geo-0083		
MERITVE IZVEDEL:	Herman PEPELNAK grad.teh.	datum: sept. 2005	
OBDELAL:	Aleksander GABERŠEK geod.teh.	datum: sept. 2005	MERILO: 1:1000
POTRJUJE AŽURNOST:		datum:	DATUM: SEPTEMBER 2005

Št. sprem.:	Opis spremembe:	Datum:	Podpis:

Projektivno podjetje: IZS 1338

RC PLAN M
podjetje za projektiranje in inženiring, d.o.o.
Ulica XIV. divizije 14, CELJE

Opomba glede varovanja podatkov:
Dajanje te dokumentacije naprej kakor tudi kopiranje, uporabljanje in dajanje vdrugi ali njeni vsebini ni dovoljeno, če ni posebej odobreno. Za vse ogravilo, ki bi bila v nasprotju s tem določilom, je predvideno denarno nadomestilo za nastalo škodo. Pridržane so vse pravice v primeru dodelitve patenta.

Investitor:
OBČINA LAŠKO
Mestna ulica 2
3270 LAŠKO

Objekt, lokacija:
CESTA NA LEVEM BREGU SAVINJE OD CESTE V JAGOČE DO BRVI PRI ZDRAVILIŠČU LAŠKO

Vsebina risbe:
SITUACIJA OBSTOJEČEGA STANJA (geodetski posnetek)

Merilo: 1:1000 Dat.: julij 2018

	Ime in priimek:	Identifikacijska številka:	Datum:	Podpis:
Odgovorni vodja projekta:	Milan ŠETINA,dipl.inž.grad.	IZS G-1291	09.07.2018	
Odgovorni projektant:	Milan ŠETINA,dipl.inž.grad.	IZS G-1291	09.07.2018	
Obdelal:	Anja ČREP, mag.inž.grad.		09.07.2018	
Pregledal:				

Št. projekta:	Št. načrta-mape:	Vrsta proj. dok.:	Vrsta načrta:	Številka risbe:
011/18	011/18nc	PZI	3 NAČRT CESTE	2