


KARATERISTIČNI PROFIL

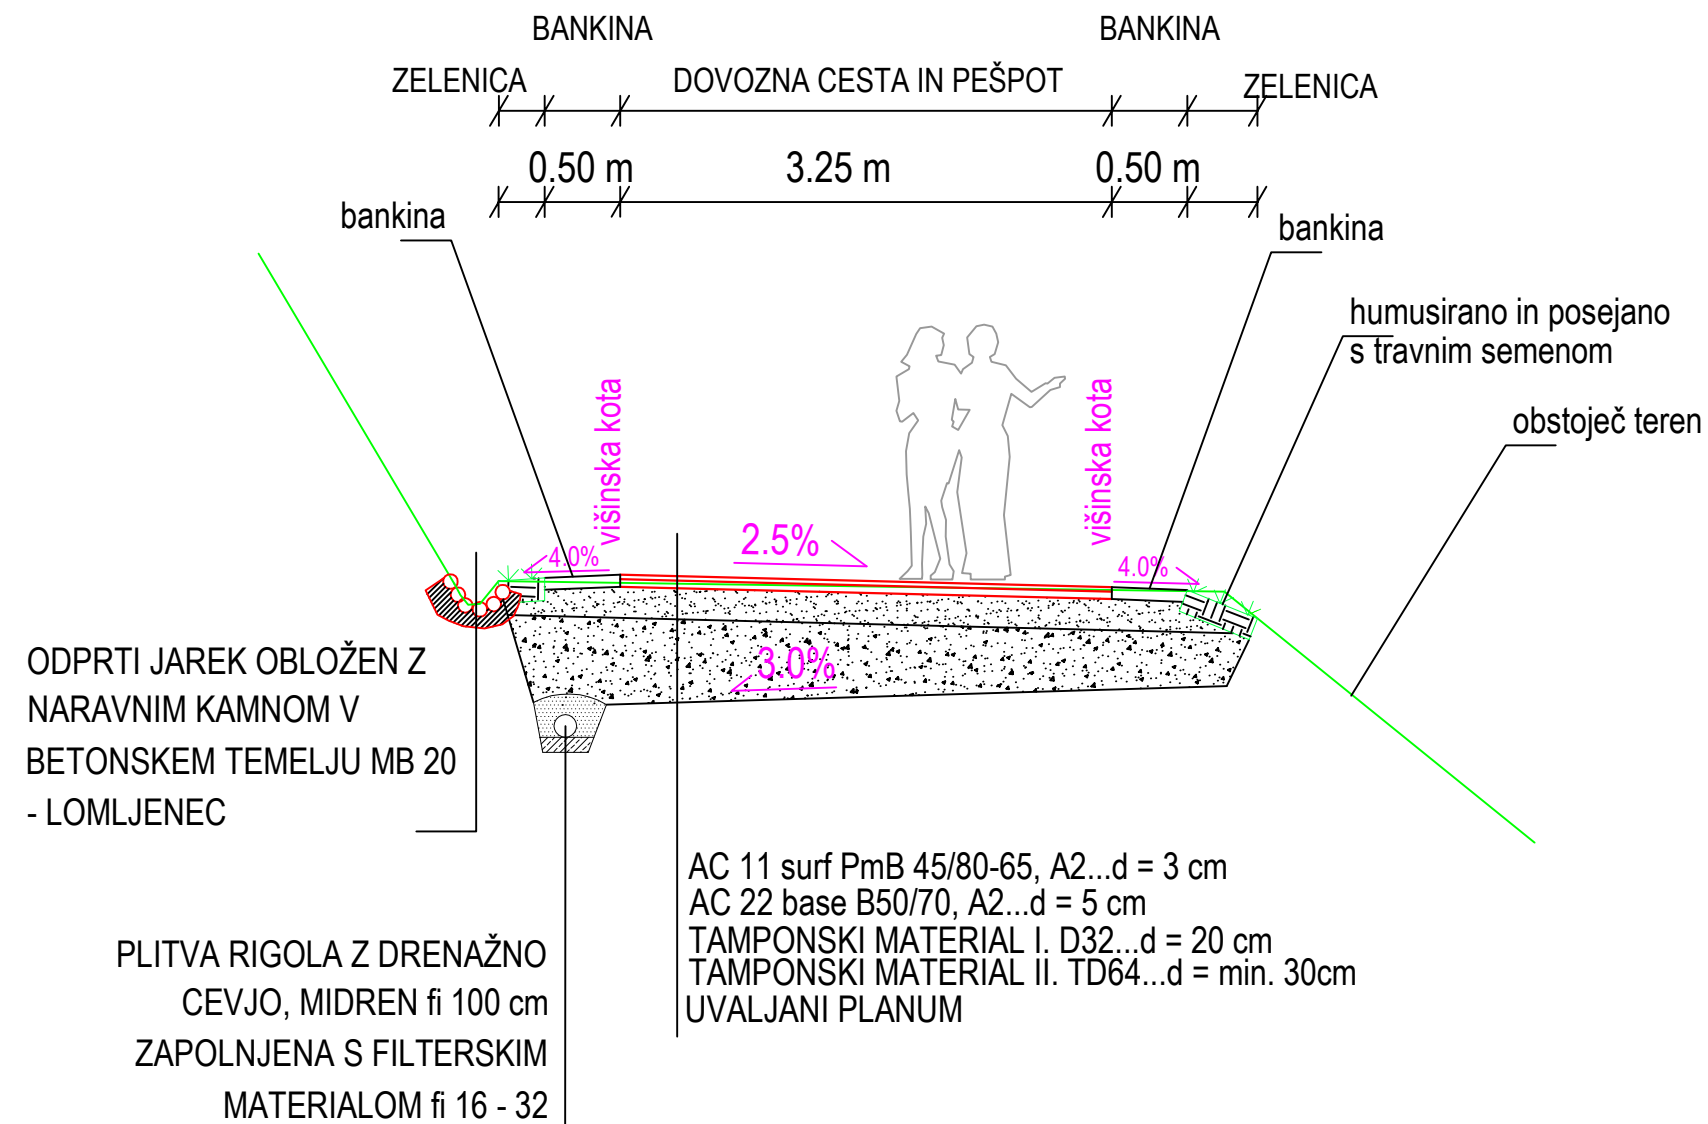

Št. sprem.:	Opis spremembe:			Datum:	Podpis:
Projektivno podjetje:			IZS 1338	Opomba glede varovanja podatkov:	
			podjetje za projektiranje in inženiring, d.o.o. Ulica XIV. divizije 14, CELJE		
Investitor:			Vsebina risbe:		
OBČINA LAŠKO Mestna ulica 2 3270 LAŠKO			KARAKTERISTIČNI PROFIL		
Objekt, lokacija:			Merilo:		
CESTA NA LEVEM BREGU SAVINJE OD CESTE V JAGOČE DO BRVI PRI ZDRAVILIŠČU LAŠKO			1:50		
			Dat.: julij 2018		
	Ime in priimek:	Identifikacijska številka:		Datum:	Podpis:
Odgovorni vodja projekta:	Milan ŠETINA, dipl.inž.grad.	IZS G-1291	09.07.2018		
Odgovorni projektant:	Milan ŠETINA, dipl.inž.grad.	IZS G-1291	09.07.2018		
Obdelal:	Anja ČREP, mag.inž.grad.		09.07.2018		
Pregledal:					
Št. projekta:	Št. načrta-mape:	Vrsta proj. dok.:	Vrsta načrta:		Številka risbe:
011/18	011/18nc	PZI	3 NAČRT CESTE		7