


# OBČINSKI PODROBNI PROSTORSKI NAČRT KAMNOLOM REČICA

IZSEK IZ GRAFIČNEGA DELA  
OBČINSKEGA PROSTORSKEGA NAČRTA OBČINE LAŠKO

M 1:5000

## LEGENDA

- MEJA OBMOČJA OPPN
- LN – POVRŠINE NADZEMNEGA PRIDOBIVALNEGA PROSTORA

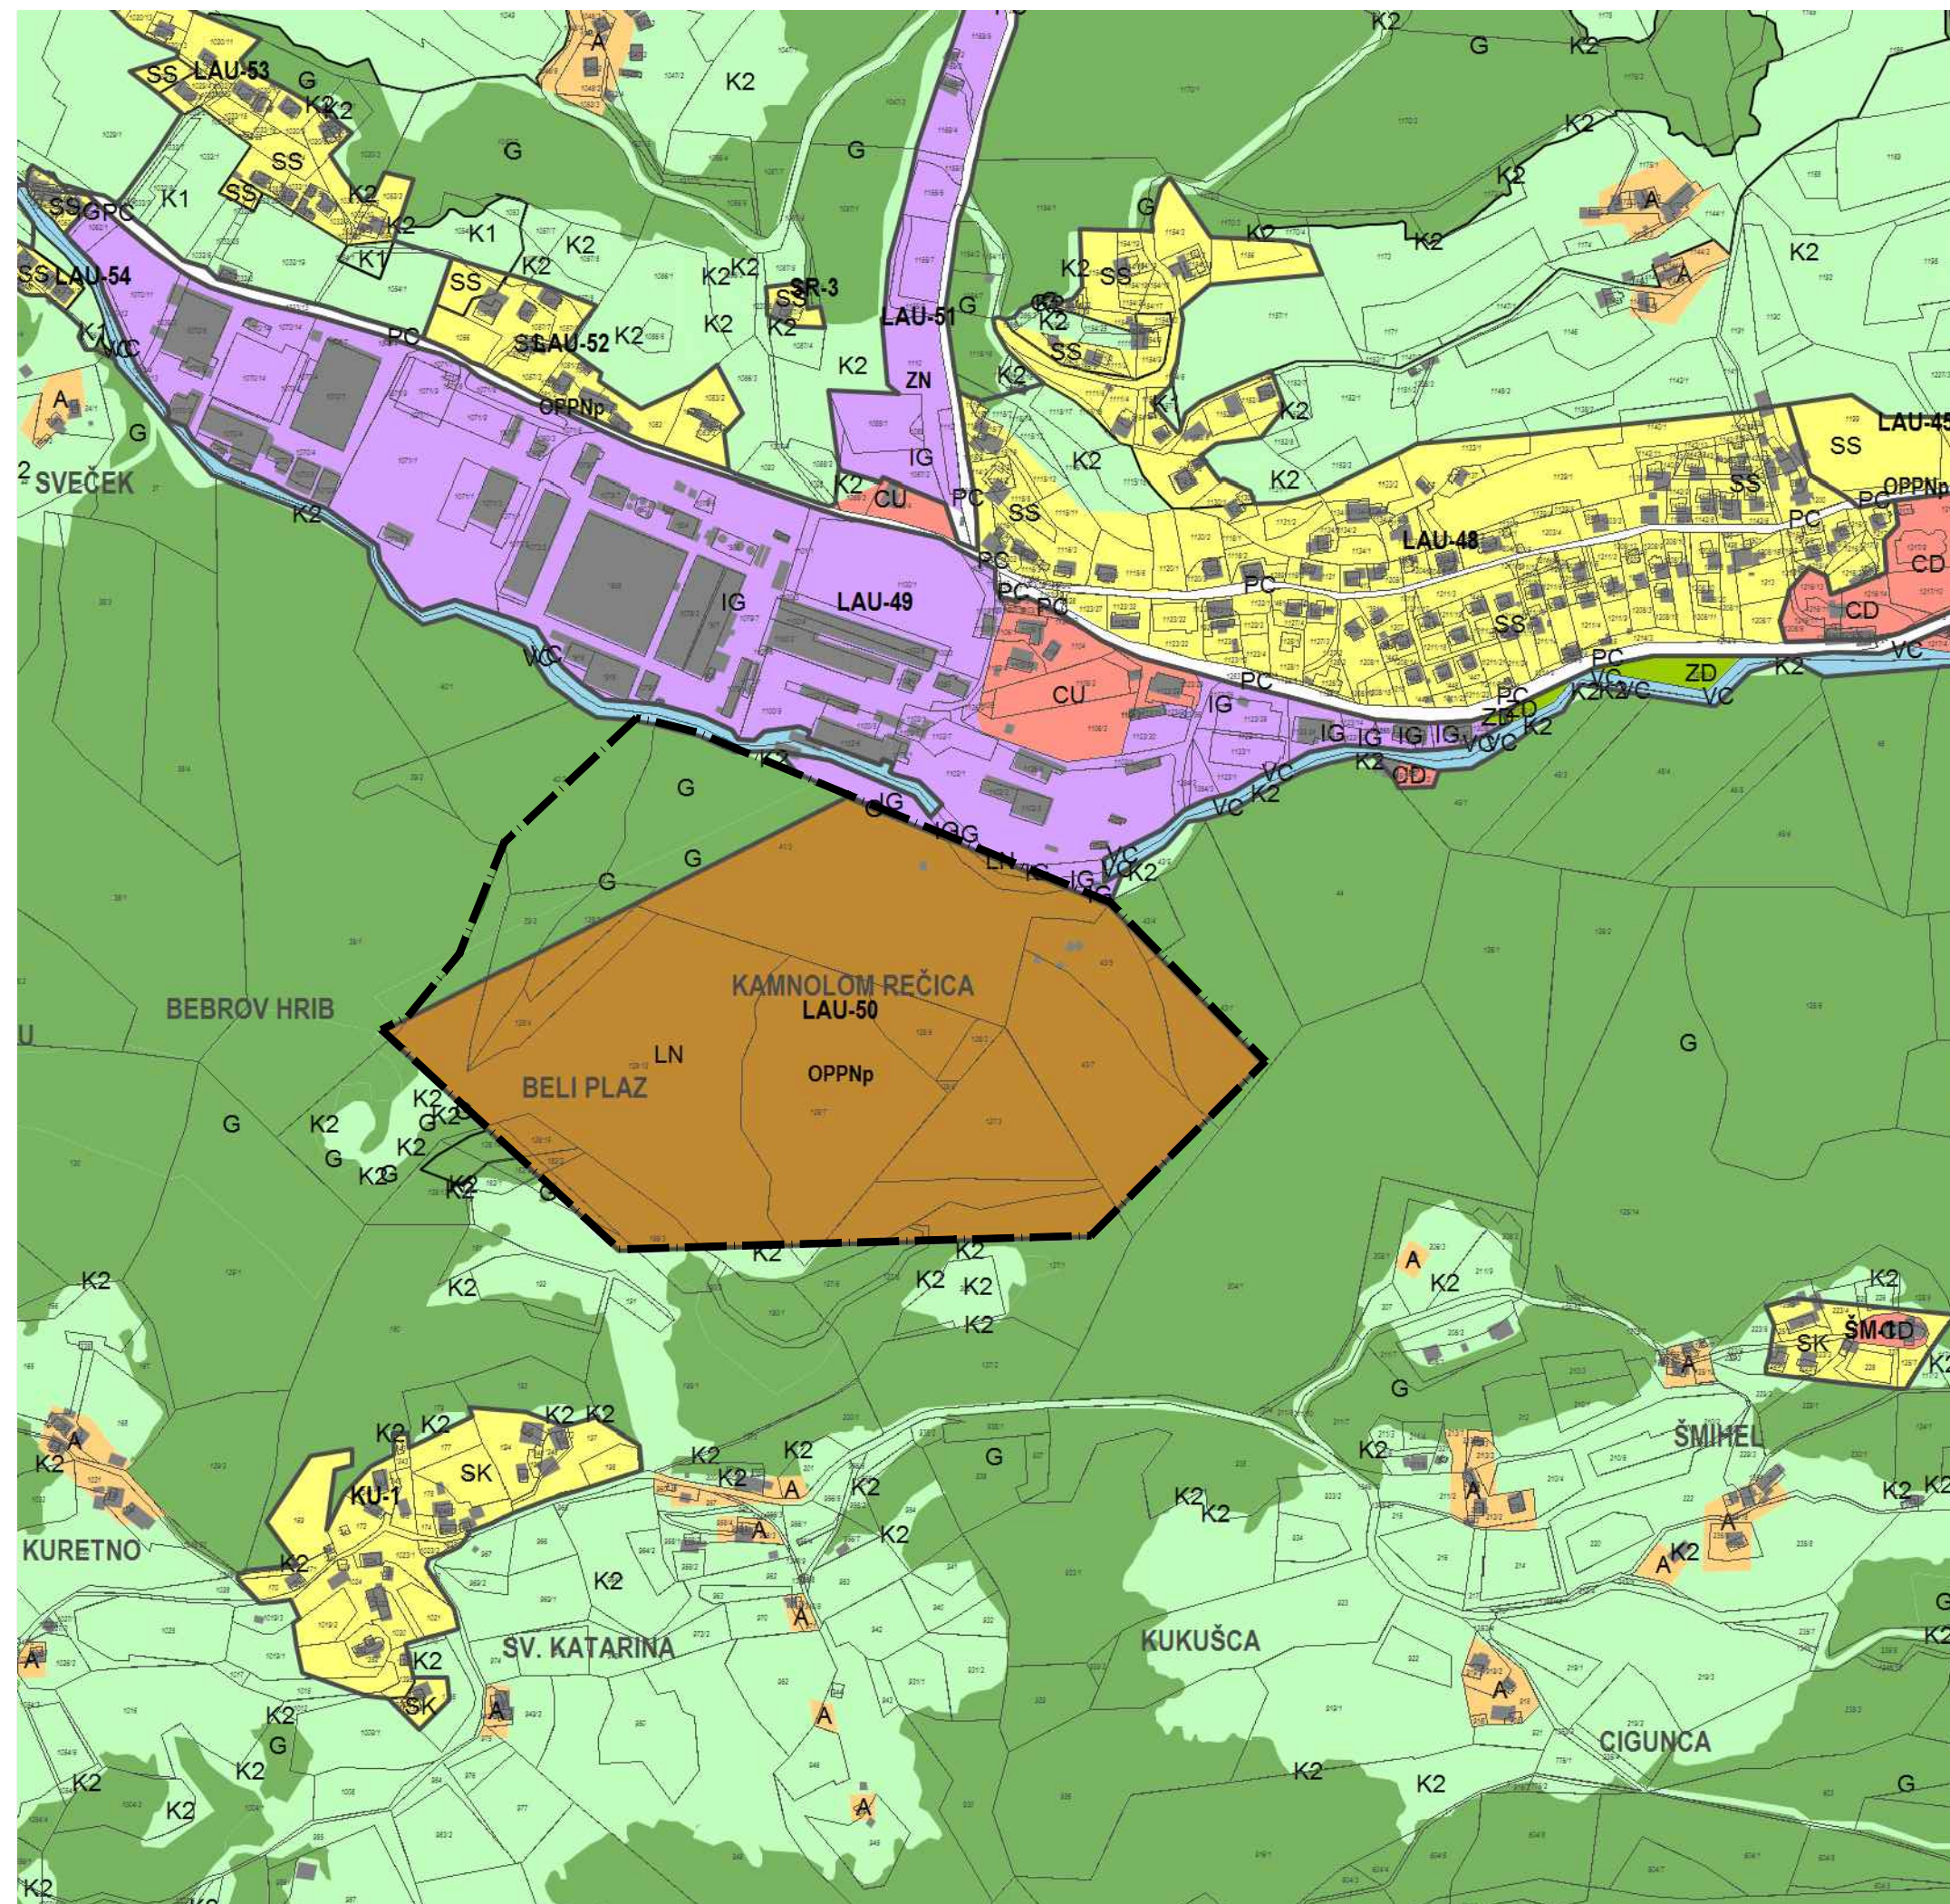

Vir: Odlok o občinskem prostorskem načrtu Občine Laško (Uradni list RS, št. 3/18)

Naročnik: GRATEX d.o.o., SPODNJA REČICA 81, 3270 LAŠKO

Št. naloge: 320/16

Datum: MAREC 2021

NEPODGLASČENO KOPIRANJE IN RAZNOŽEVANJE NI DOVOLJENO

IUP d.o.o., Inštitut za urejanje prostora  
Ulica XIV. Divizije 14, 3000 Celje  
Tel: 03 42 74 230