


območje OPPN
z oznako LAU - 18 - del / Marija Gradec
načrt parcelacije

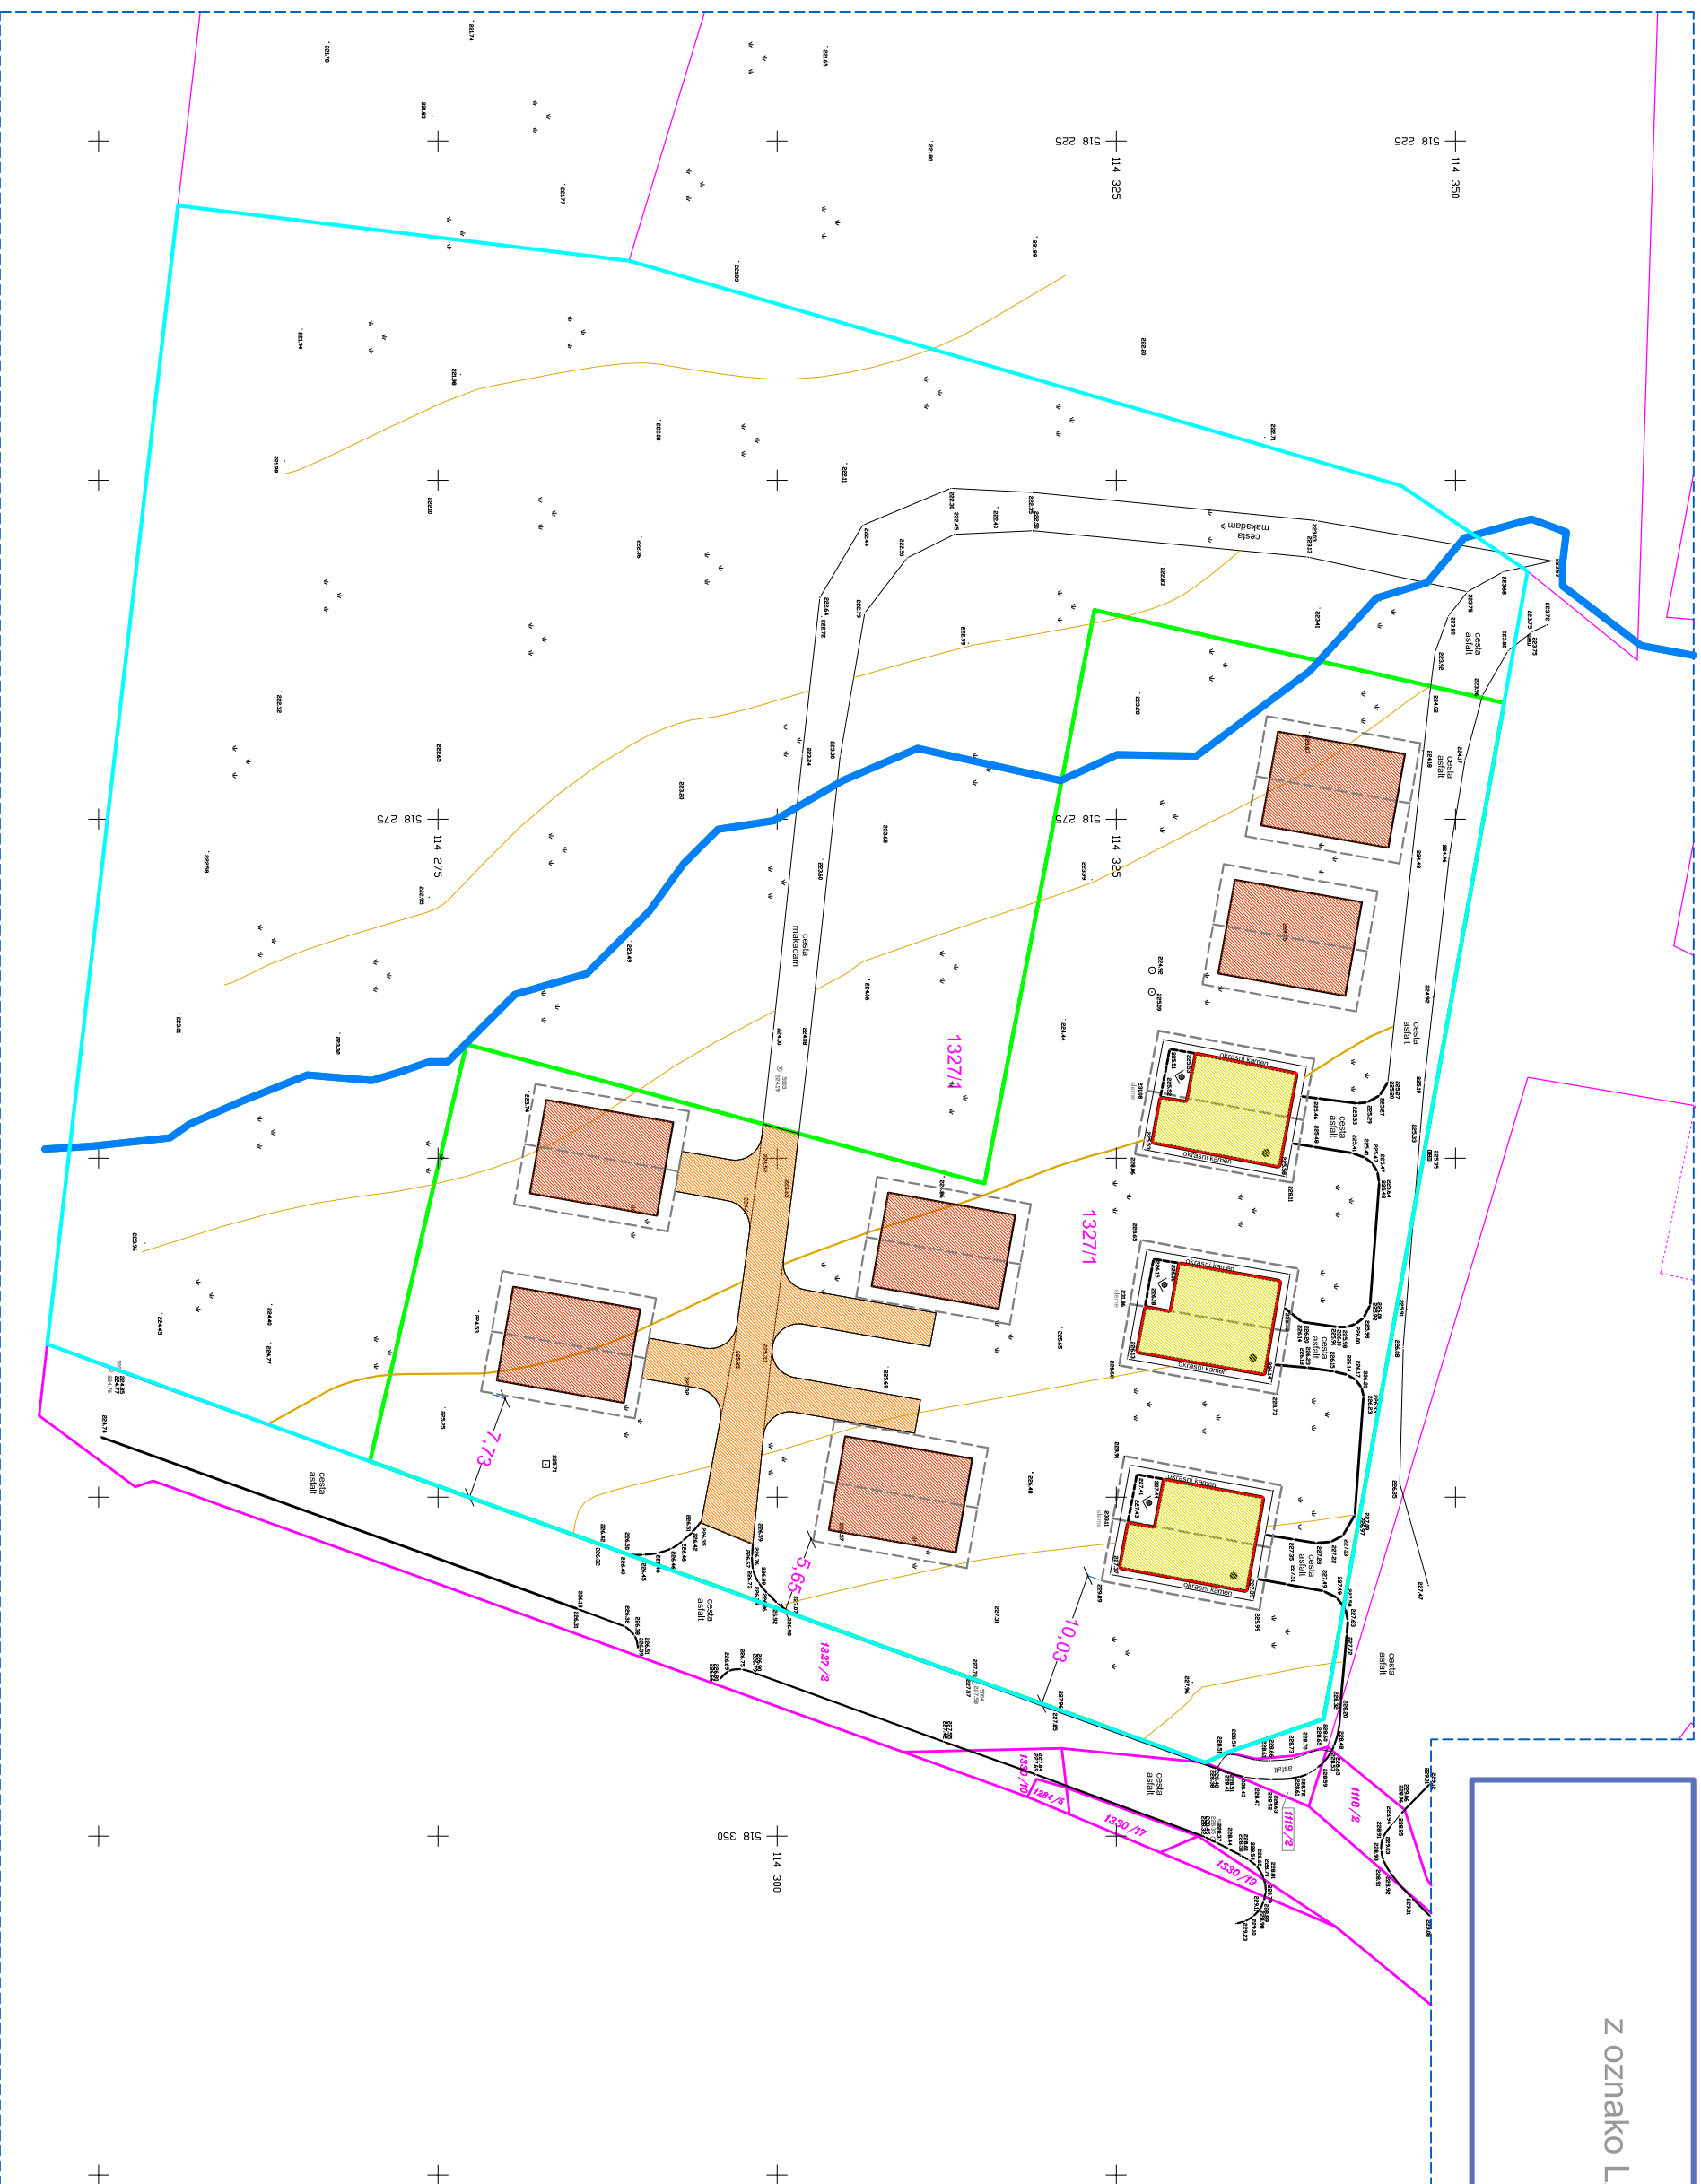

parcelno stanje

predvideno parcelno stanje

merilo = 1 : 500

osnutek - odlok o OPPN za del območja z oznako LAU - 73 - del - Rifengozd - št. projekta: 02 / 2020
investitor: VESENUAK, Mirjam, Jagoče 5, 3270 Laško - projektant: ARHIKA, arhitekturno projektiranje, Uroš Krašek s.p., Spodnja Rečica 104, 3270 Laško - odgovorni urbanist: Uroš Krašek, univ. dipl. inž. arh.