






LEGENDA:

 območje urejanja 2SD ZN





OBMOČJA PODROBNEJŠE NAMENSKE RABE PROSTORA

I. OBMOČJA STAVBNIH ZEMLJIŠČ



Območja stanovanj

-  SS Stanovanjske površine
-  SB Stanovanjske površine za posebne namene
-  SK Površine podeželskega naselja
-  SP Površine počitniških hiš

Območja zelenih površin

-  ZS Površine za oddih, rekreacijo in šport
-  ZP Parki
-  ZD Druge urejene zelene površine
-  ZK Pokopališča

II. OBMOČJA KMETIJSKIH ZEMLJIŠČ

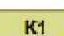-  K1 Najboljša kmetijska zemljišča
-  K2 Druga kmetijska zemljišča


III. OBMOČJA GOZDNIH ZEMLJIŠČ

-  G Gozdna zemljišča



URBI d.o.o., Oblikovanje prostora, Trnovski pristan 2, Ljubljana


Investitor:	zasebni		
Pripravljaliec:	Občina Laško		
Projekt:	2 SD ZN TABORJE II na območju EUP LAU-5		
Faza:	predlog		
Risba:	Izsek iz kartografskega dela Občinskega prostorskega načrta Občine Laško s prikazom lege 2SD ZN		
Odgovorni vodja projekta: Nuša Dalla Valle, mag. inž. arh., ZAPS 2170			
Številka projekta: 2179	ID PA: 3009	Merilo:	1:2.000
Datum:	julij 2023	Št. lista:	1.0

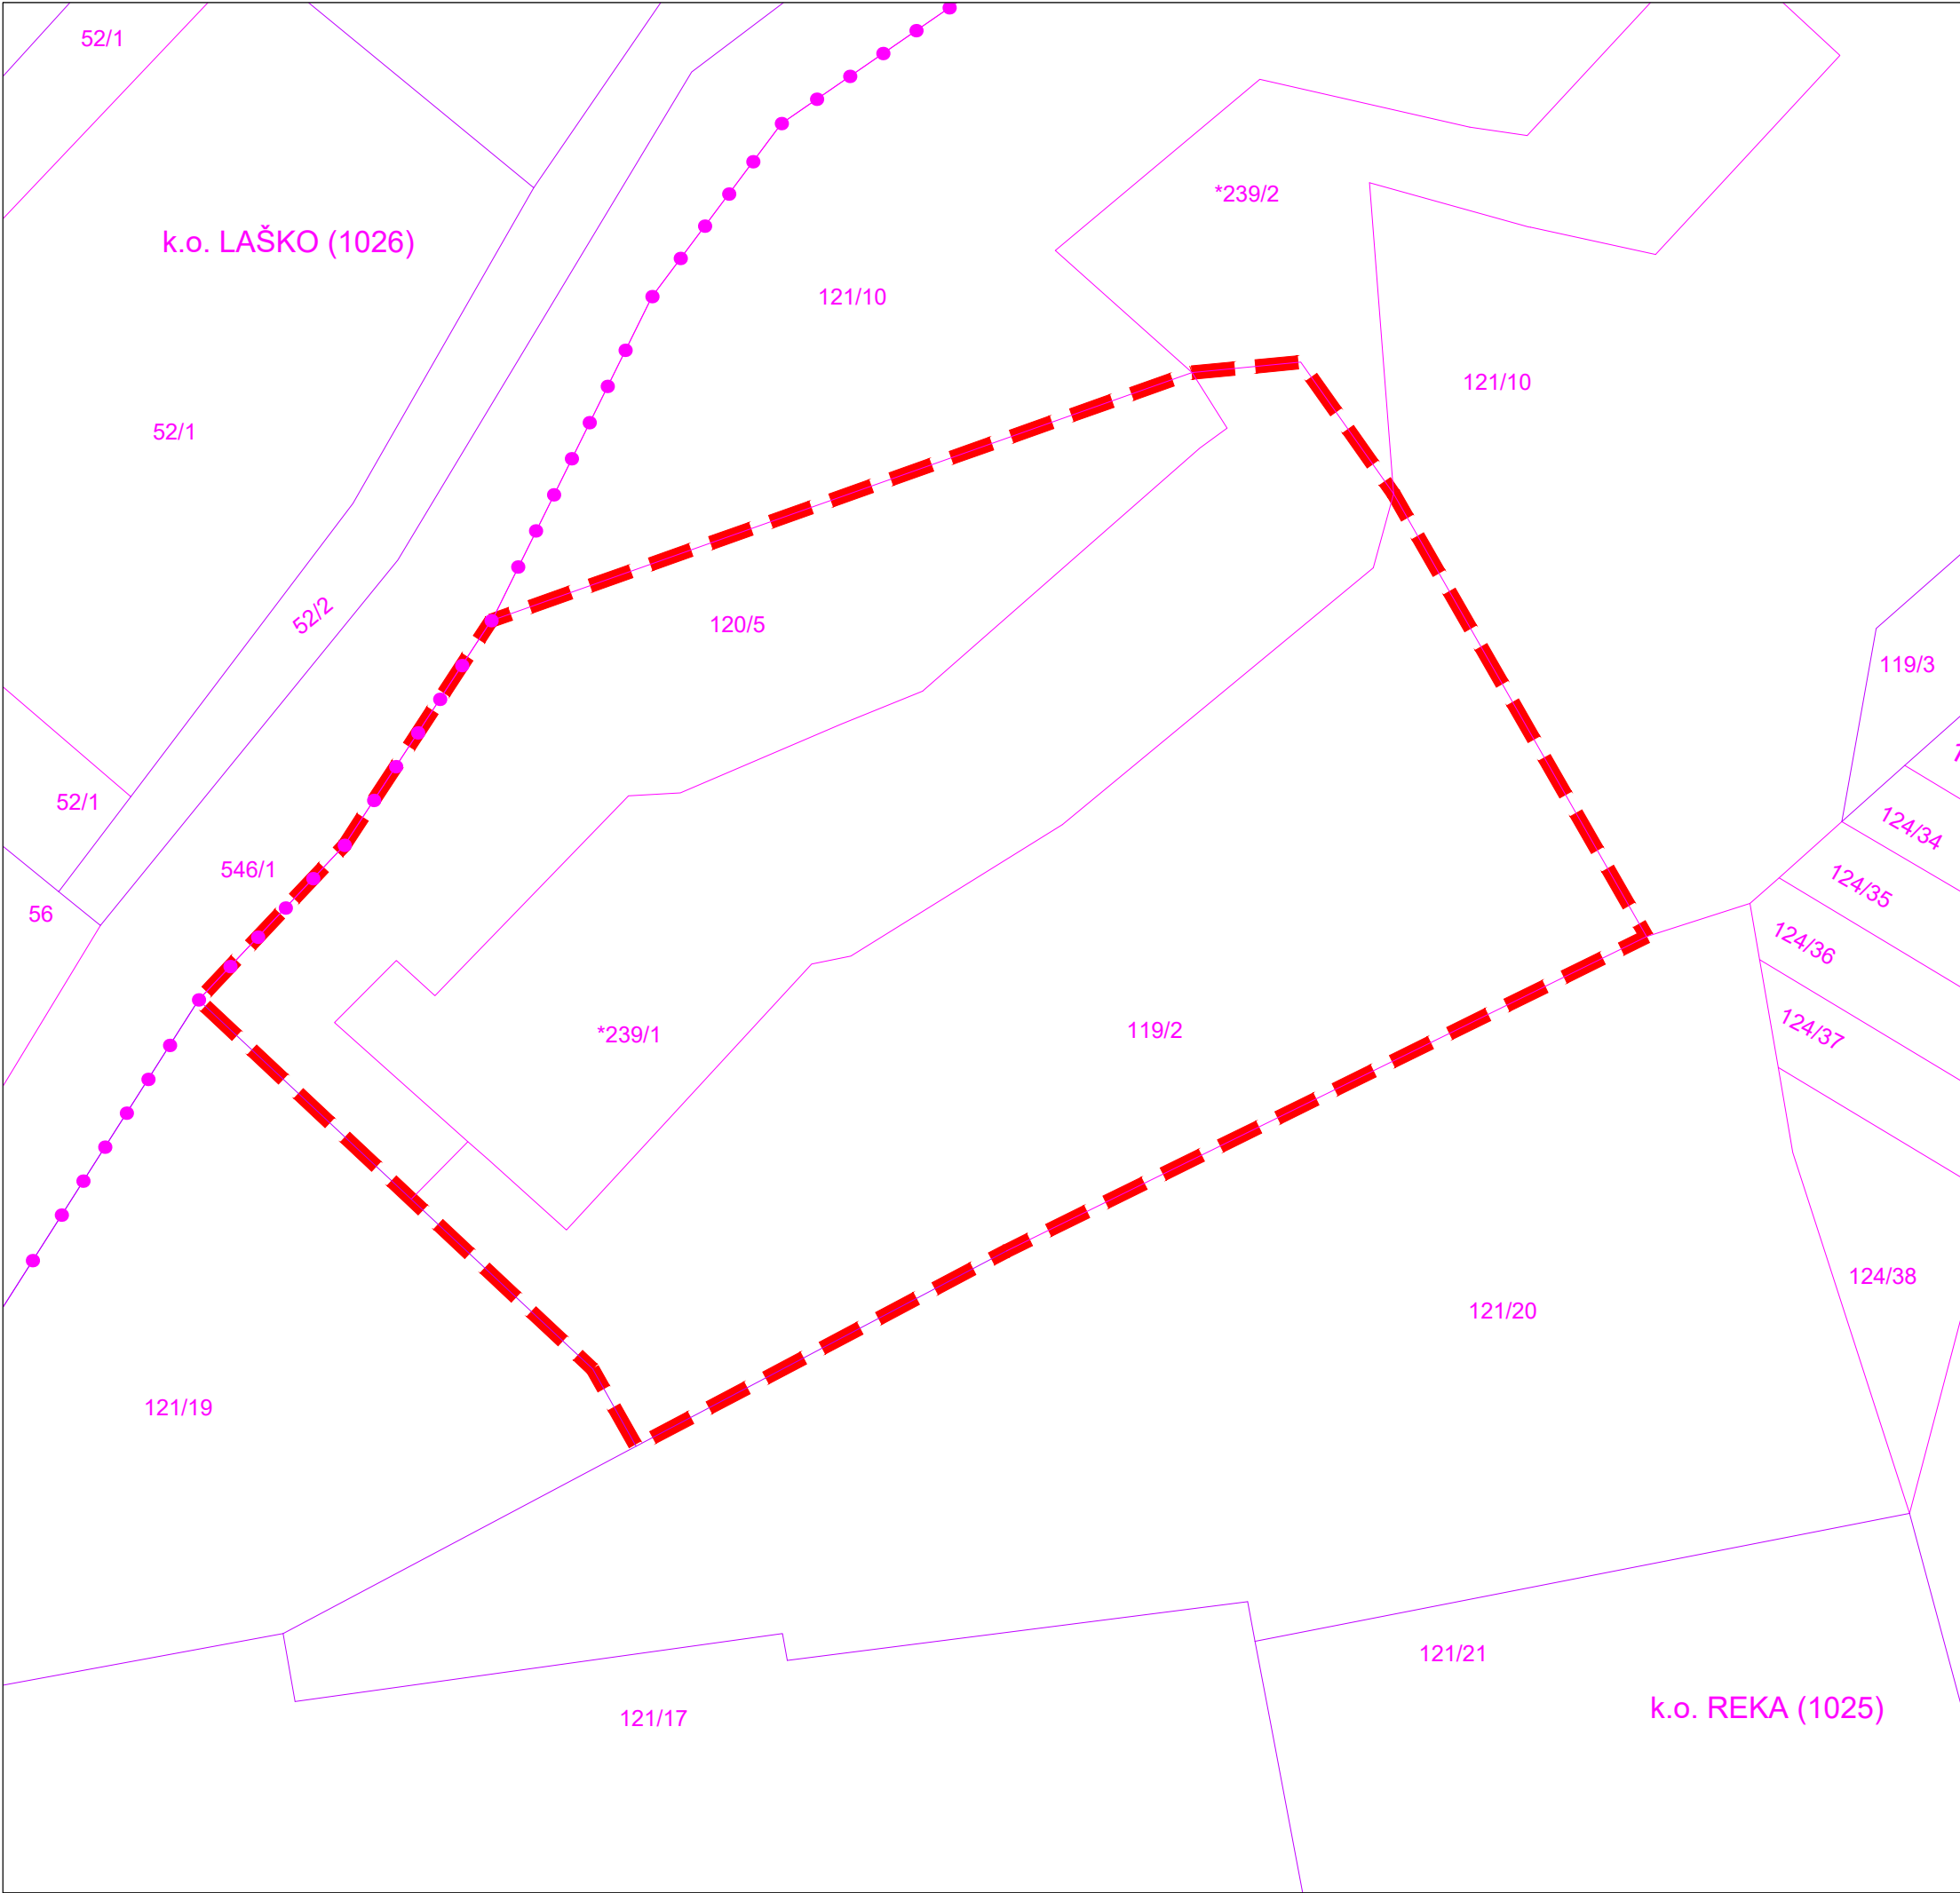

LEGENDA:

- območje urejanja 2SD ZN (1.215,7 m²)
- urejena parcelna meja
- parcelna meja
- parcelna številka
- meja k.o.






URBI d.o.o., Oblikovanje prostora, Trnovski pristan 2, Ljubljana


Investitor:	zasebni		
Pripravljaliec:	Občina Laško		
Projekt:	2 SD ZN TABORJE II na območju EUP LAU-5		
Faza:	predlog		
Risba:	Območje 2SD ZN z obstoječim parcelnim stanjem		


Odgovorni vodja projekta: Nuša Dalla Valle, mag. inž. arh., ZAPS 2170			
Številka projekta: 2179	ID PA: 3009	Merilo:	1:250
Datum:	julij 2023	Št. lista:	2.0





LEGENDA:

 območje urejanja 2SD ZN

 ZN 2006 (prve spremembe in dopolnitve)

 lokalna cesta

 javna pot

 povezave s sosednjimi območji



URBI d.o.o., Oblikovanje prostora, Trnovski pristan 2, Ljubljana

Investitor:	zasebni		
Pripravljaliec:	Občina Laško		
Projekt:	2 SD ZN TABORJE II na območju EUP LAU-5		
Faza:	predlog		
Risba:	Vplivi in povezave s sosednjimi območji		

Odgovorni vodja projekta: Nuša Dalla Valle, mag. inž. arh., ZAPS 2170			
Številka projekta: 2179	ID PA: 3009	Merilo:	1:2.000
Datum:	julij 2023	Št. lista:	3.0



LEGENDA:

območje urejanja 2SD ZN

urejena parcelna meja

parcelna meja

nove parcelne meje

gradbena meja

430 m2

površina nove parcele

okvirna ureditev objektov in površin

zelene površine

tlakovane površine

prometne površine, dovoz in obračališče

novi stanovanjski objekti (okvirna velikost)

enostanovanjska hiša
96 m2

vrsta objekta in okvirna zazidana površina objekta



URBI d.o.o., Oblikovanje prostora, Trnovski pristan 2, Ljubljana

Investitor:

zasebni

Pripravitelj:

Občina Laško

Projekt:

2 SD ZN TABORJE II na območju EUP LAU-5

Faza:

predlog

Risba:

Zazidalna situacija oz. ureditvena situacija

Odgovorni vodja projekta:

Nuša Dalla Valle, mag. inž. arh., ZAPS 2170

Številka projekta:

2179

ID PA:

3009

Merilo:


1:250

Datum:

julij 2023

Št. lista:

4.0

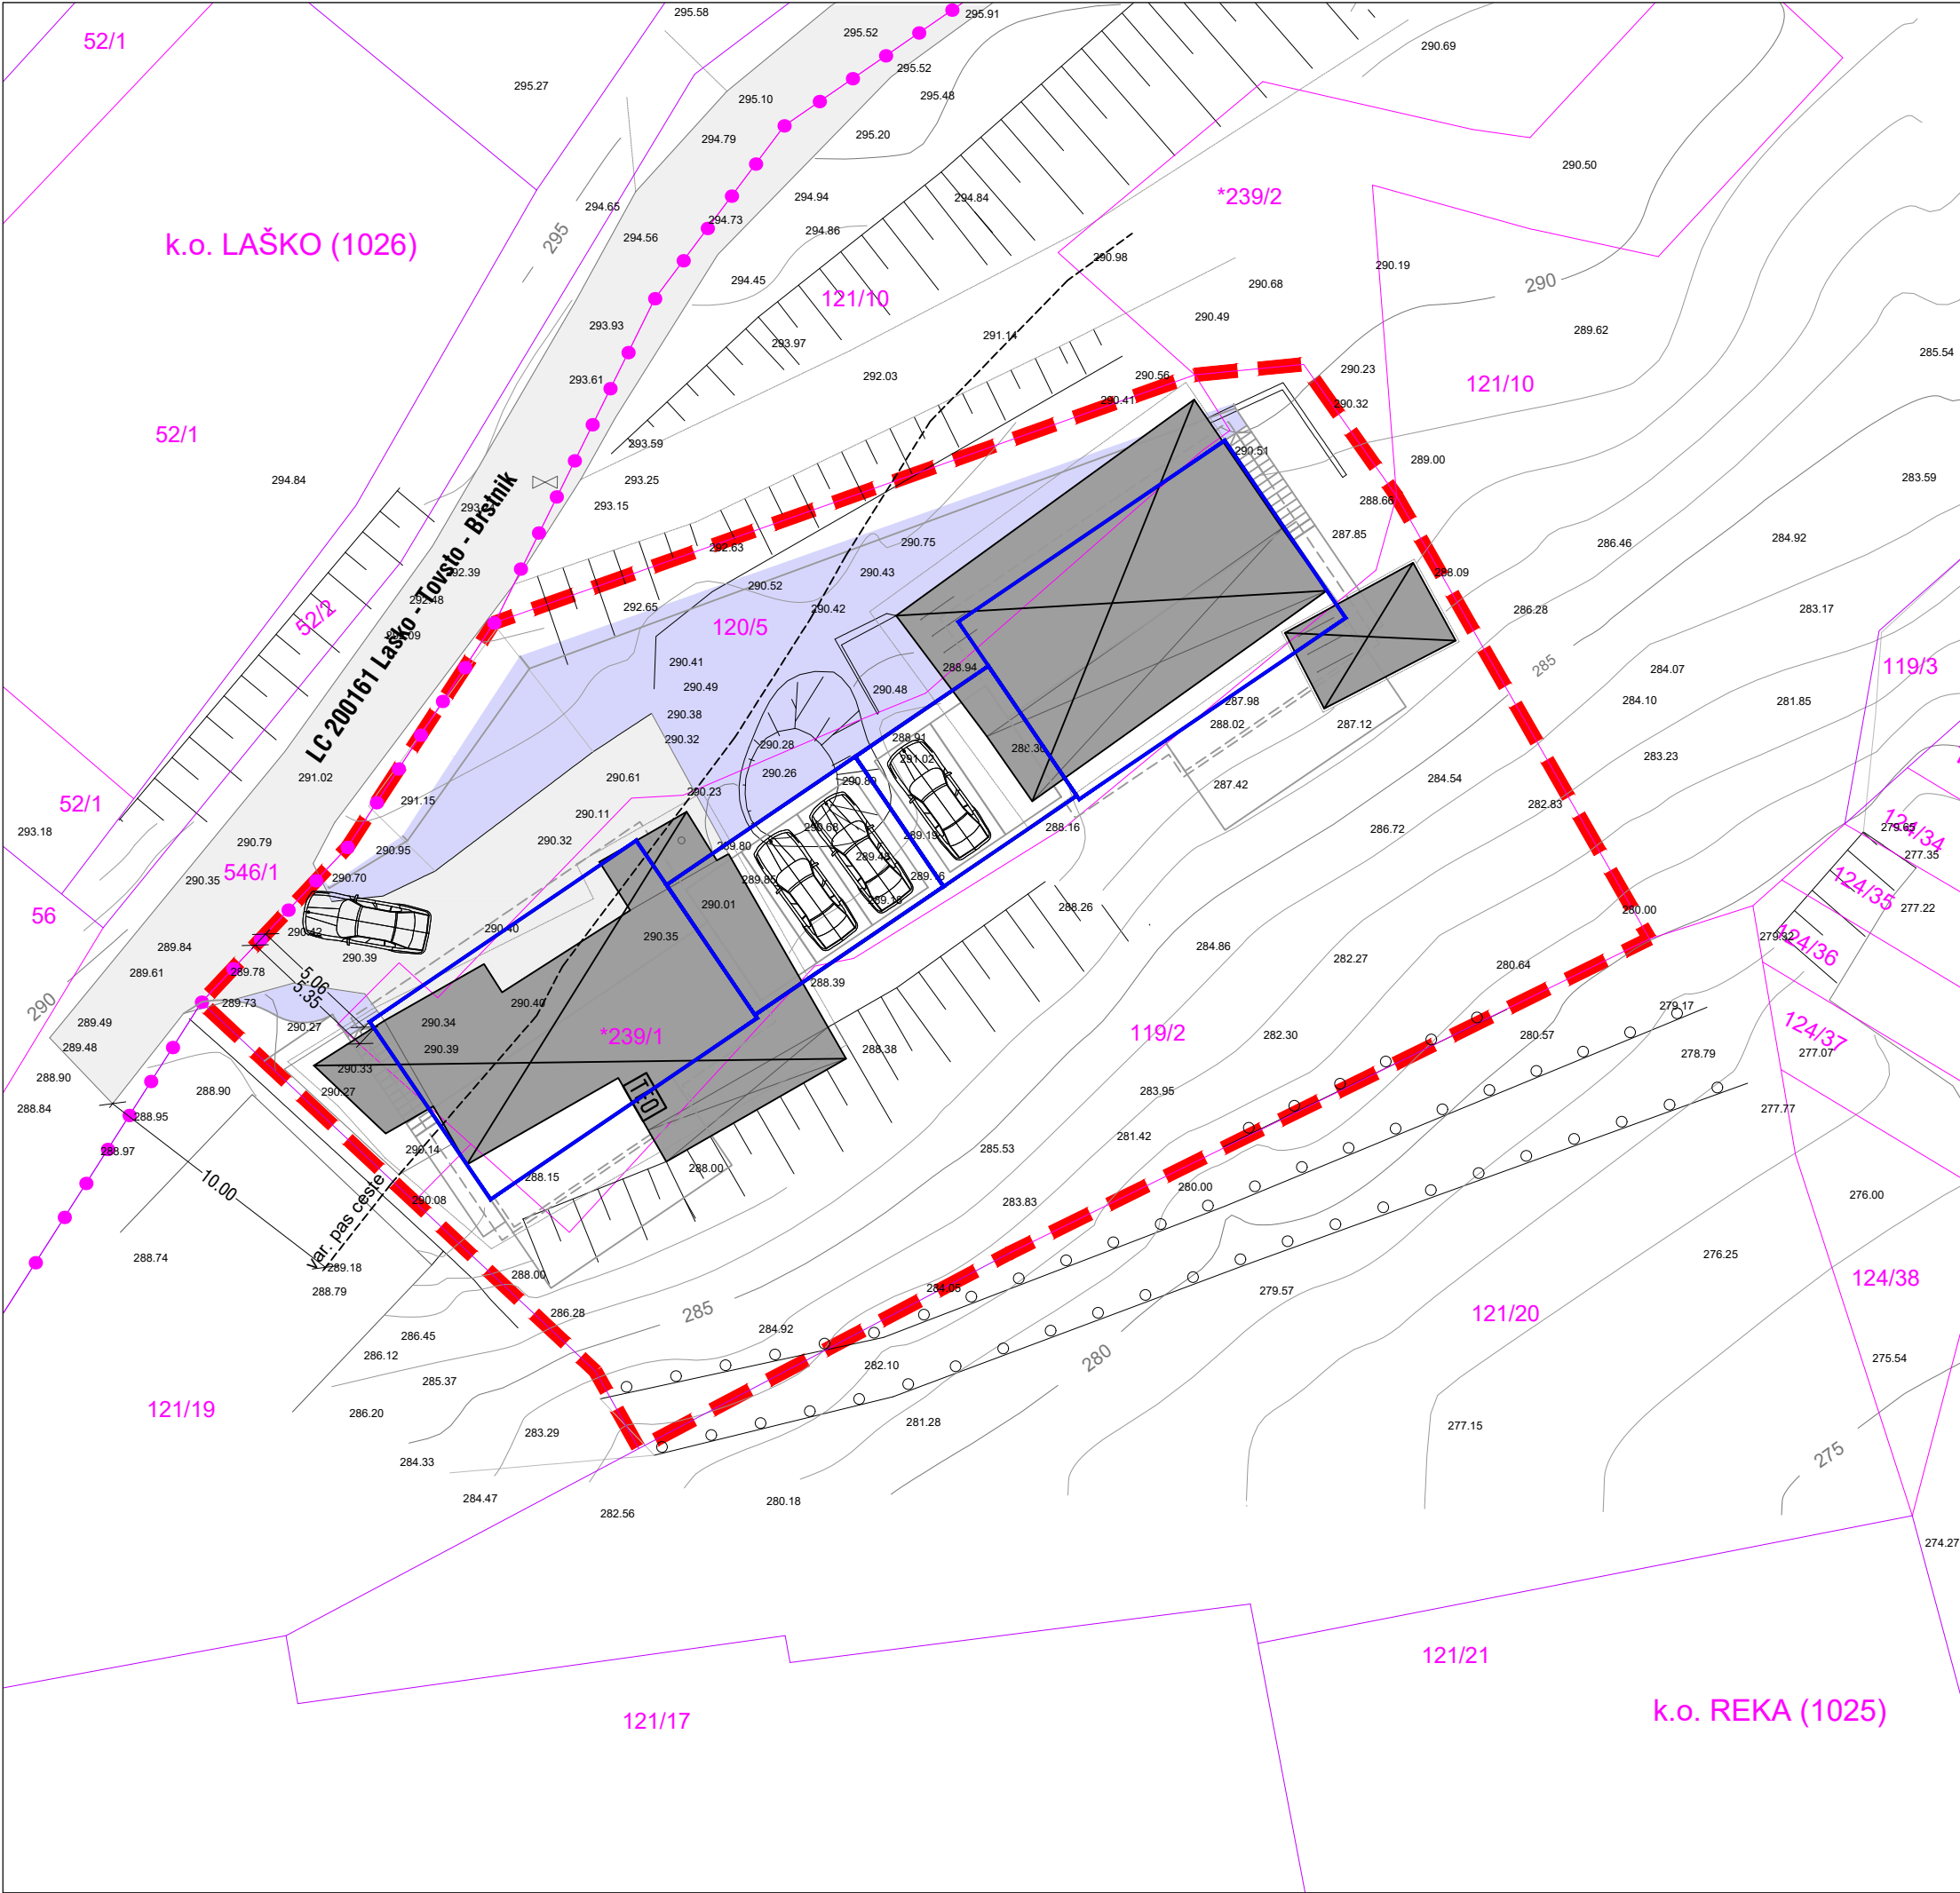


- LEGENDA:**
- območje urejanja 2SD ZN
 - meja k.o.
 - urejena parcelna meja
 - parcelna meja
 - novi stanovanjski objekti (okvirna velikost)
 - rušitev obstoječih objektov
 - ново dvorišče
 - obstoječe dvorišče



URBIS d.o.o., Oblikovanje prostora, Trnovski pristan 2, Ljubljana

Investitor:	zasebni		
Pripravljalac:	Občina Laško		
Projekt:	2 SD ZN TABORJE II na območju EUP LAU-5		
Faza:	predlog		
Risba:	Situacija prometne ureditve		

Odgovorni vodja projekta: Nuša Dalla Valle, mag. inž. arh., ZAPS 2170			
Številka projekta: 2179	ID PA: 3009	Merilo:	1:250
Datum: julij 2023		Št. lista:	5.2

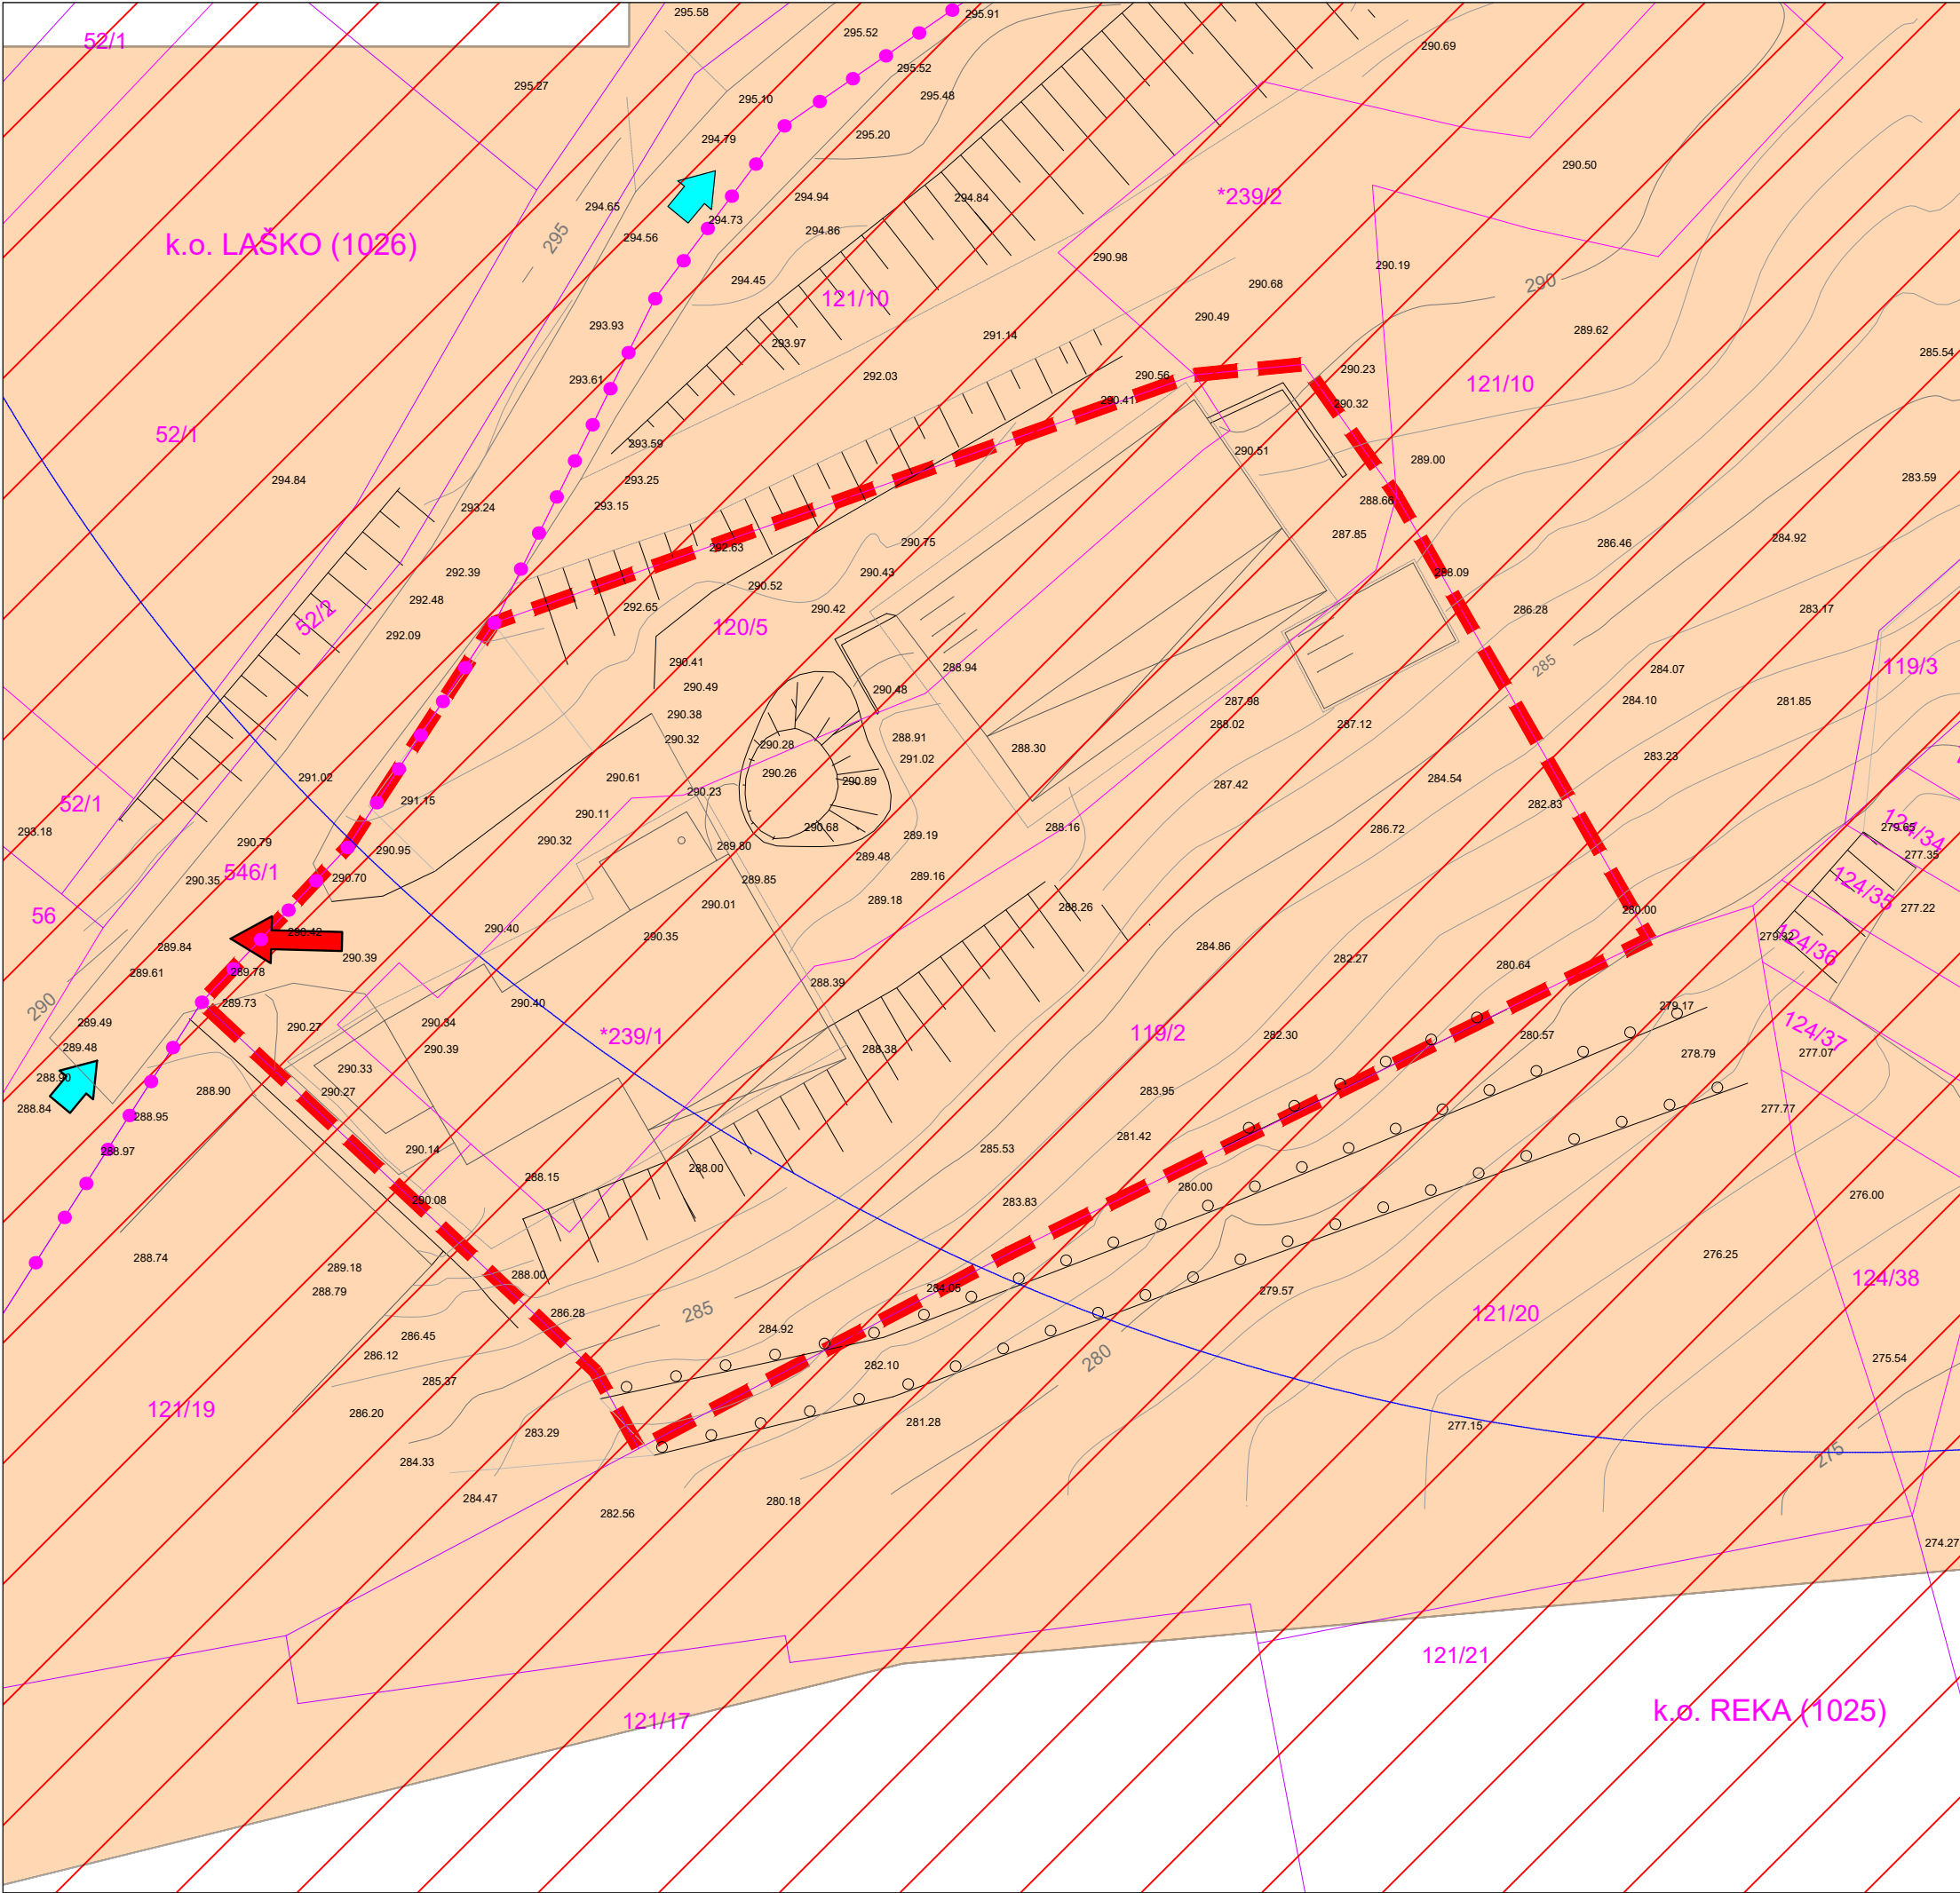

LEGENDA:

območje urejanja 2SD ZN

urejena parcelna meja

parcelna meja

erozijsko območje - običajni zaščitni ukrepi


plazljiva območje - velika verjetnost pojavljanja plazov

dostopnost hidrantov r 80 m


intervencija

evakuacija



 **URBI d.o.o.**, Oblikovanje prostora, Trnovski pristan 2, Ljubljana

Investitor:		zasebni	
Pripravitelj:		Občina Laško	
Projekt:		2 SD ZN TABORJE II na območju EUP LAU-5	
Faza:		predlog	
Risba:		Ureditve za obrambo, varstvo pred naravnimi in drugimi nesrečami ter varstvo pred požarom	
Odgovorni vodja projekta: Nuša Dalla Valle, mag. inž. arh., ZAPS 2170			
Številka projekta: 2179	ID PA: 3009	Merilo:	1:250
Datum:	julij 2023	Št. lista:	6.0

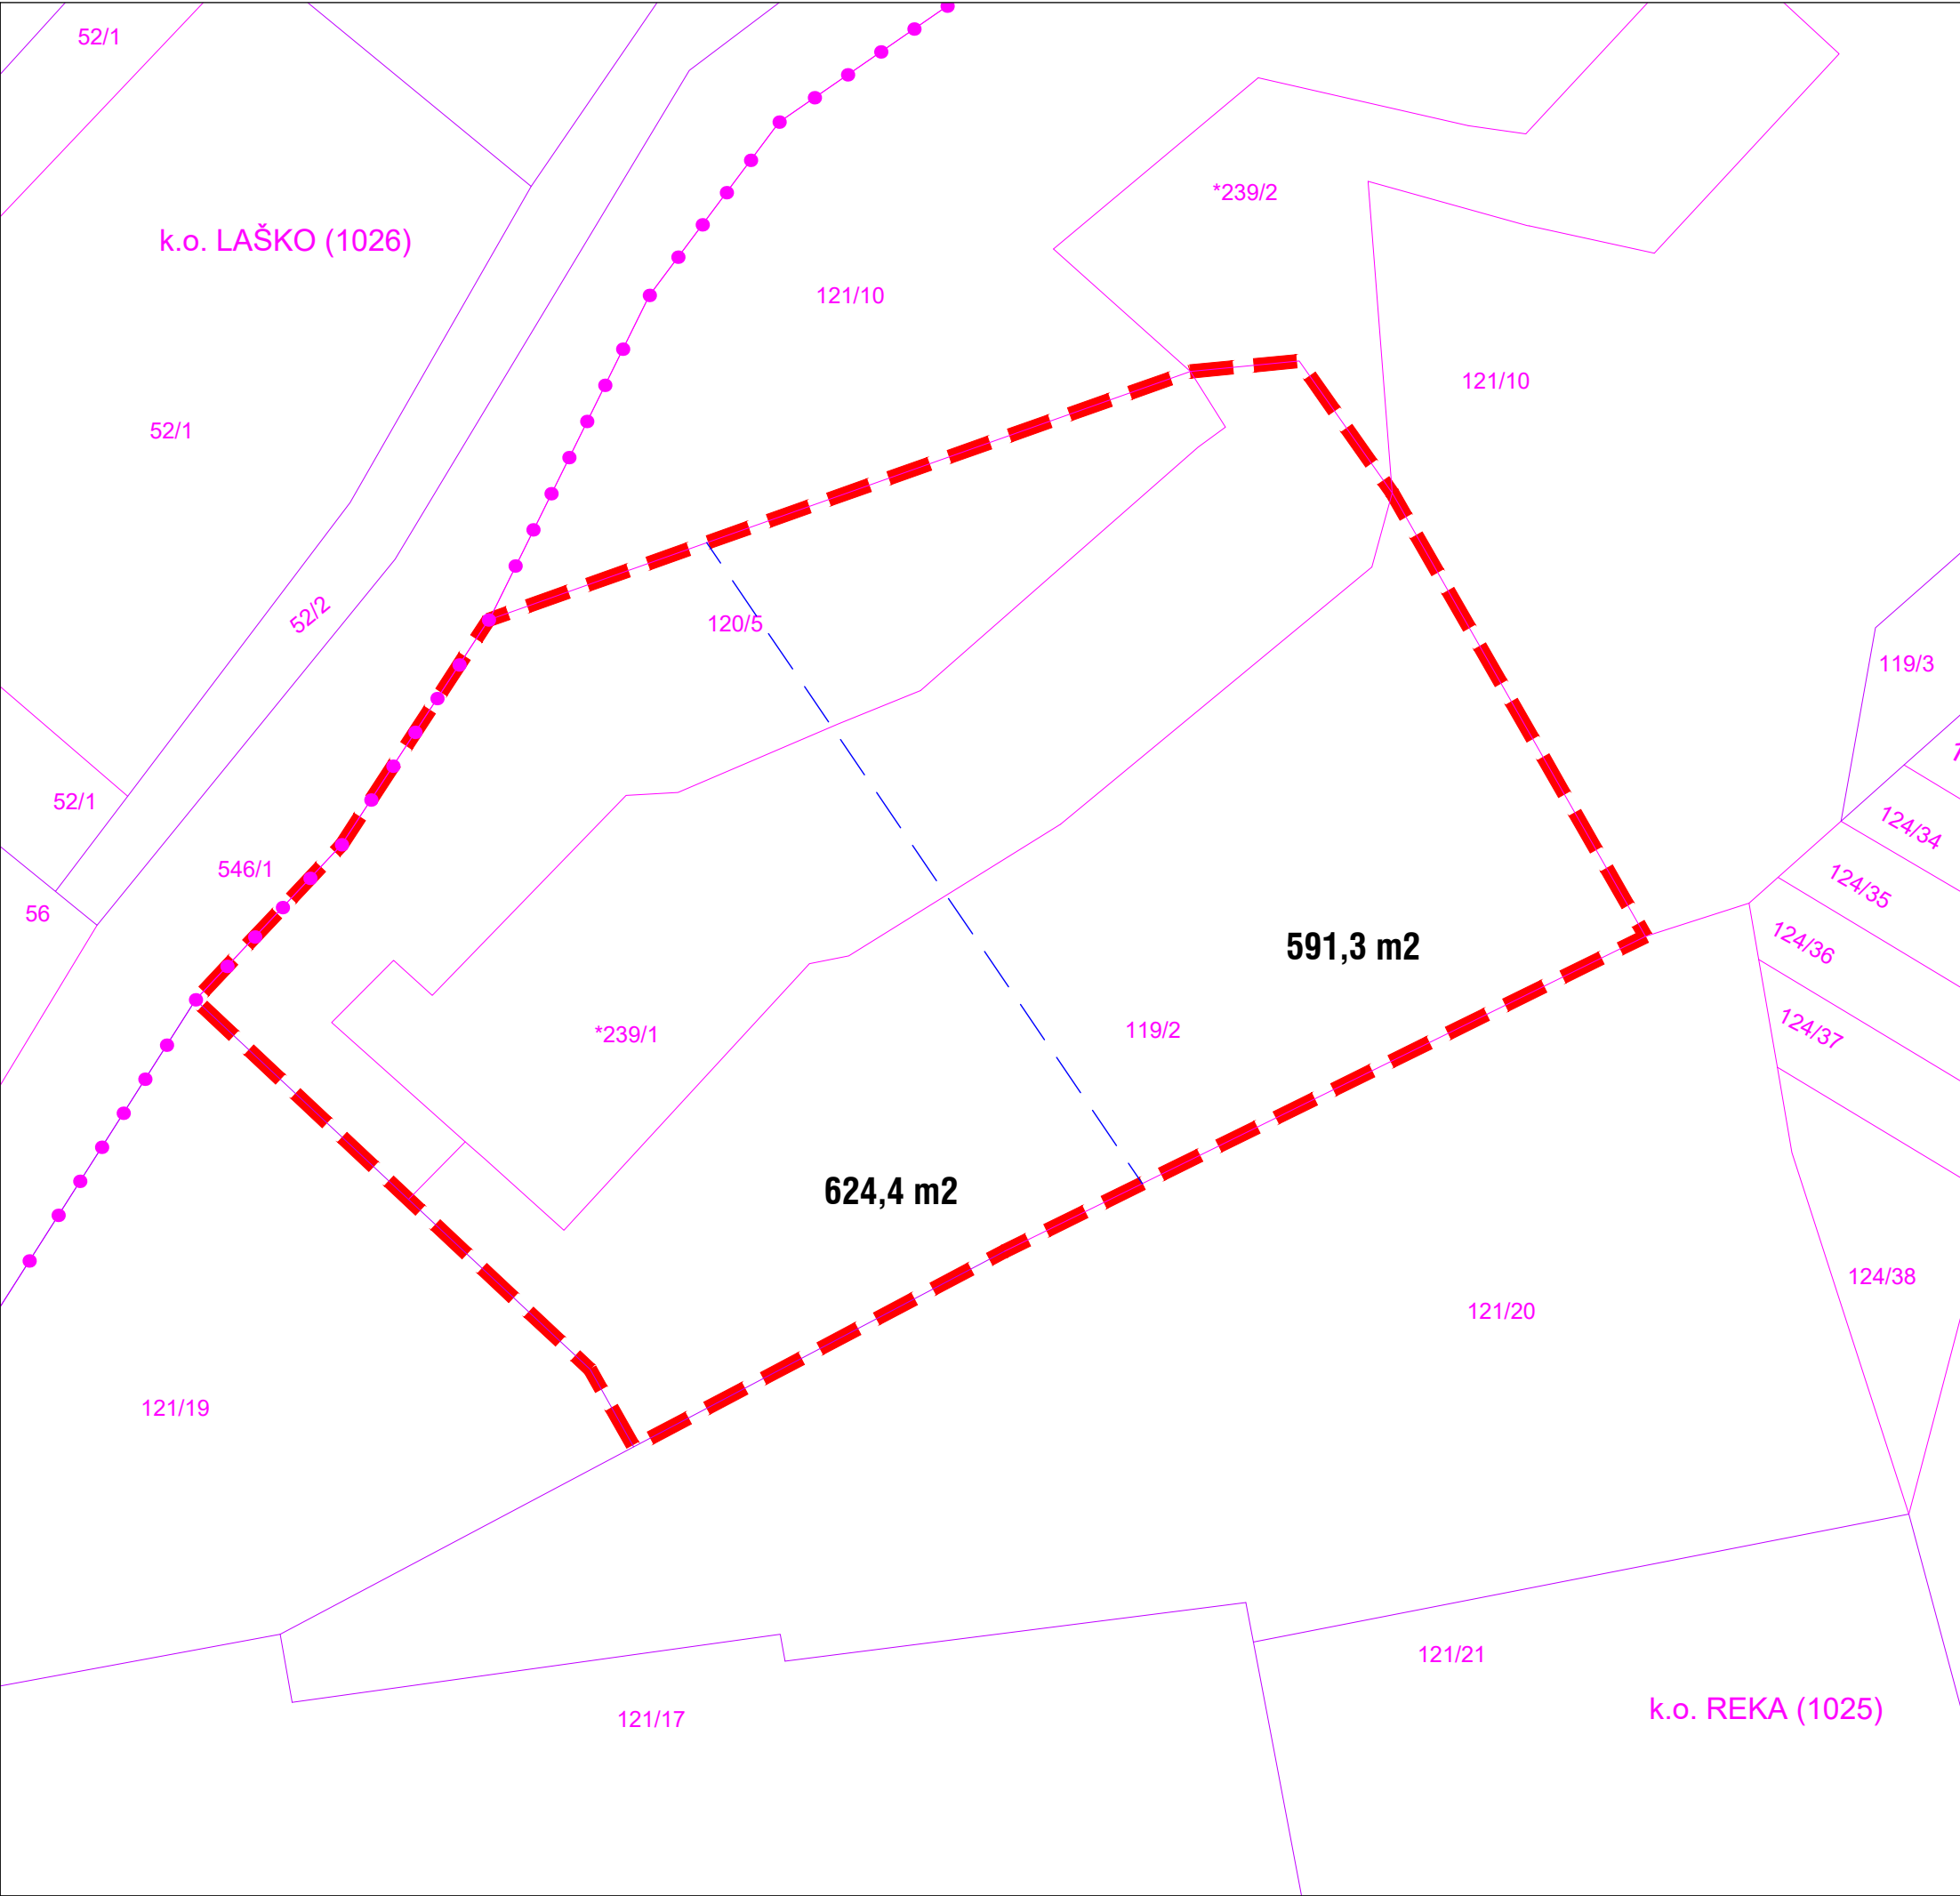

- LEGENDA:**
- območje urejanja 2SD ZN
 - urejena parcelna meja
 - parcelna meja
 - nove okvirne parcelne meje
 - 591,3 m2** okvirna površina nove parcele



URBI d.o.o., Oblikovanje prostora, Trnovski pristan 2, Ljubljana

Investitor:	zasebni		
Pripravljaliec:	Občina Laško		
Projekt:	2 SD ZN TABORJE II na območju EUP LAU-5		
Faza:	predlog		
Risba:	Načrt parcelacije		

Odgovorni vodja projekta: Nuša Dalla Valle, mag. inž. arh., ZAPS 2170			
Številka projekta: 2179	ID PA: 3009	Merilo:	1:250
Datum:	julij 2023	Št. lista:	7.0