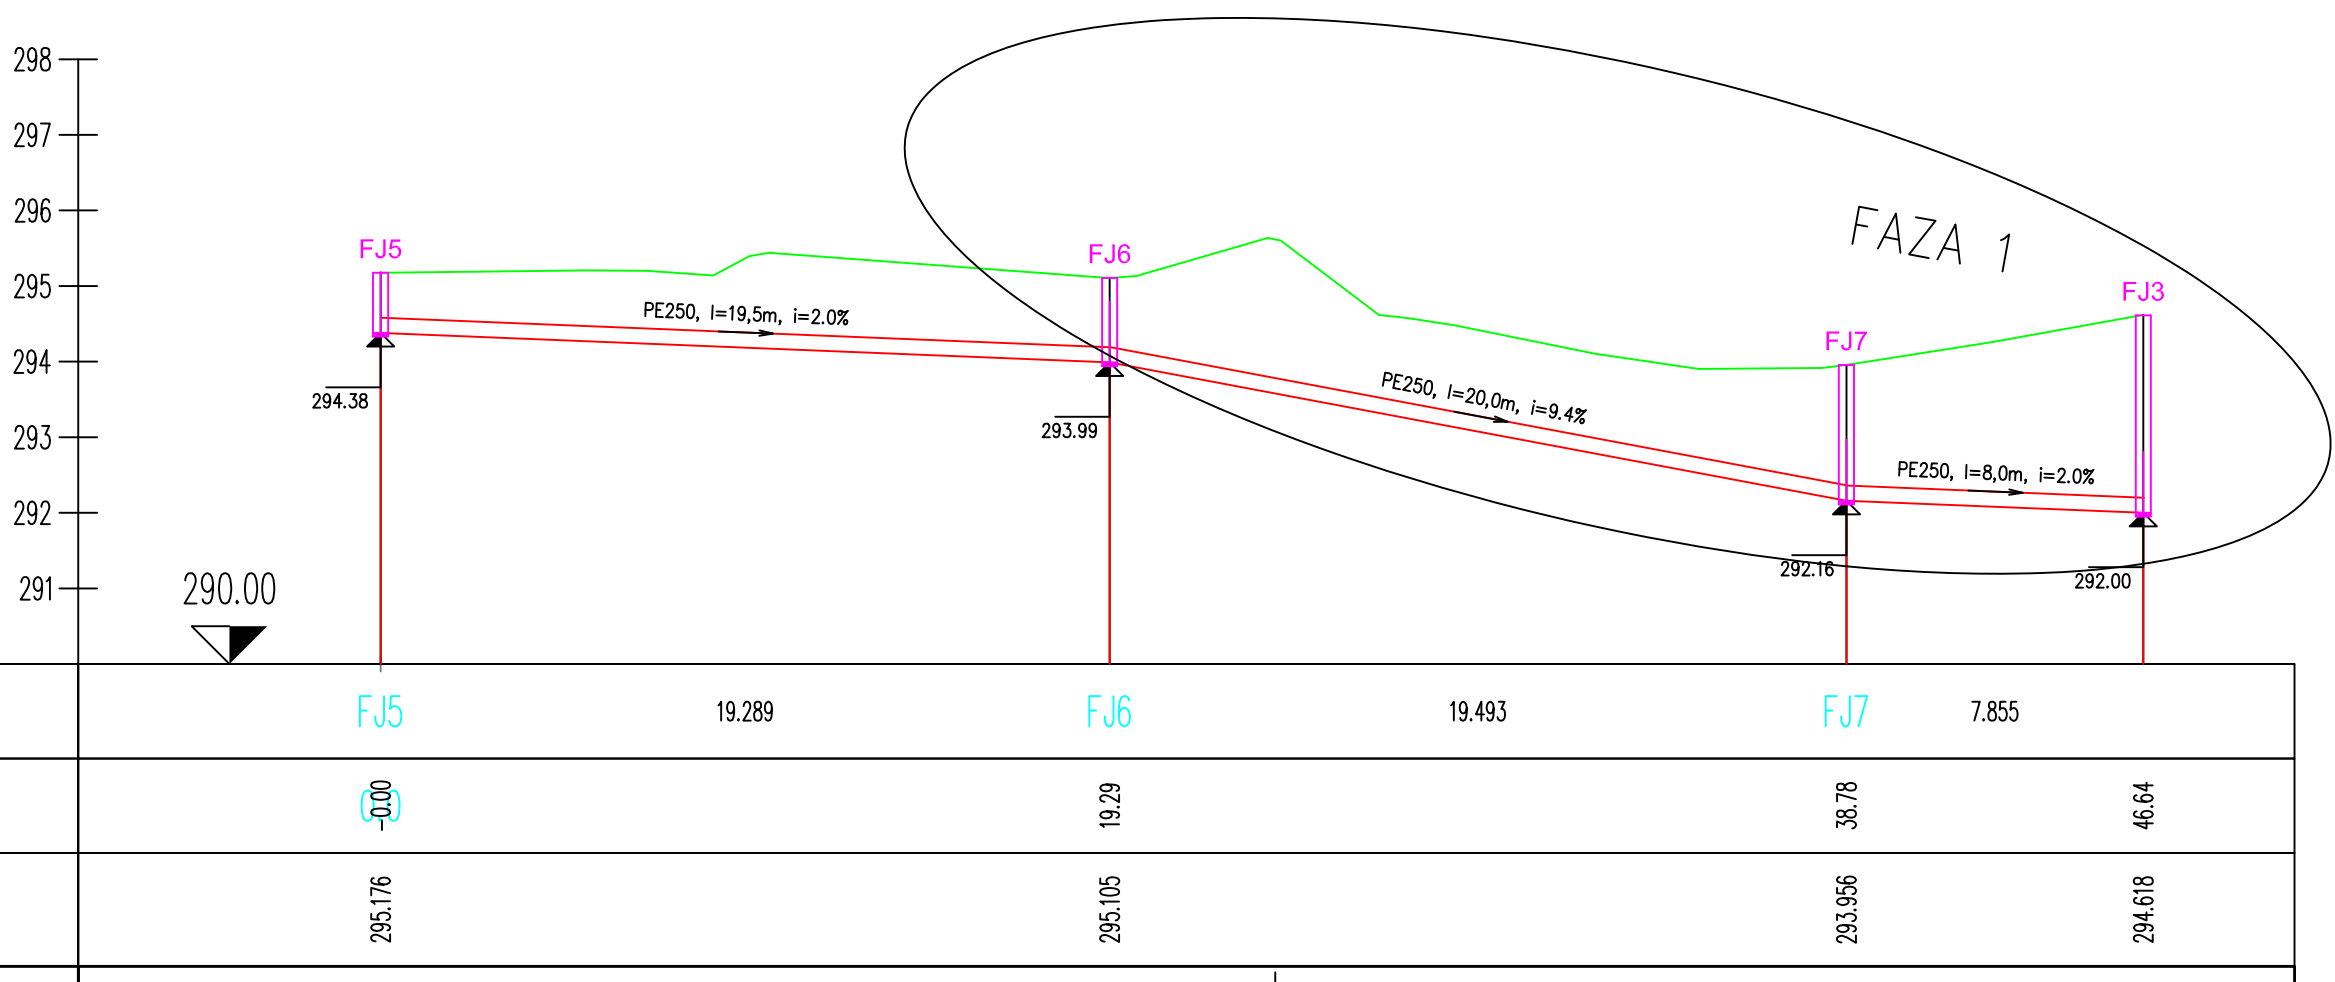


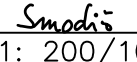


JE



 NIZKE GRADNJE TRBOVLJE d.o.o. Gimnazijska cesta 16, 1420 Trbovlje, Slovenija Identifikacijska številka IZS: 0052		Investitor: Občina Laško, Mestna ulica 2, 3270 Laško					
objekt: UREDITEV KOMUNALNE INFRASTRUKTURE ZA DEL OBMOČJA TABORJE II. LAŠKO (KS 11)							
naziv		ime in priimek		ident. št. IZS	podpis	št. projekta: 107/15/N	
OVP:		B. Smodiš, u.d.i.grad.		G-2713		št. načrta: 107/15/N	
OP:						šifra CC: 2112	
obdelal:		B. Smodiš, u.d.i.grad.		G-2713		datum: julij 2015	
vrsta projekta:		PZI		merilo:	1: 200/100	vrsta načrta: Načrt gradbenih konstrukcij	
opis risbe:				del risbe:			
Vzdolžni profil FJ6-FJ3							
št. odseka		arhivska št.		faza / objekt		številka risbe	
				004.2112		G.141	
št. priloge: G.141.4				avtor risbe: IBT NIZKE GRADNJE d.o.o. Trbovlje			
				ident. št. risbe:			