



ELJE

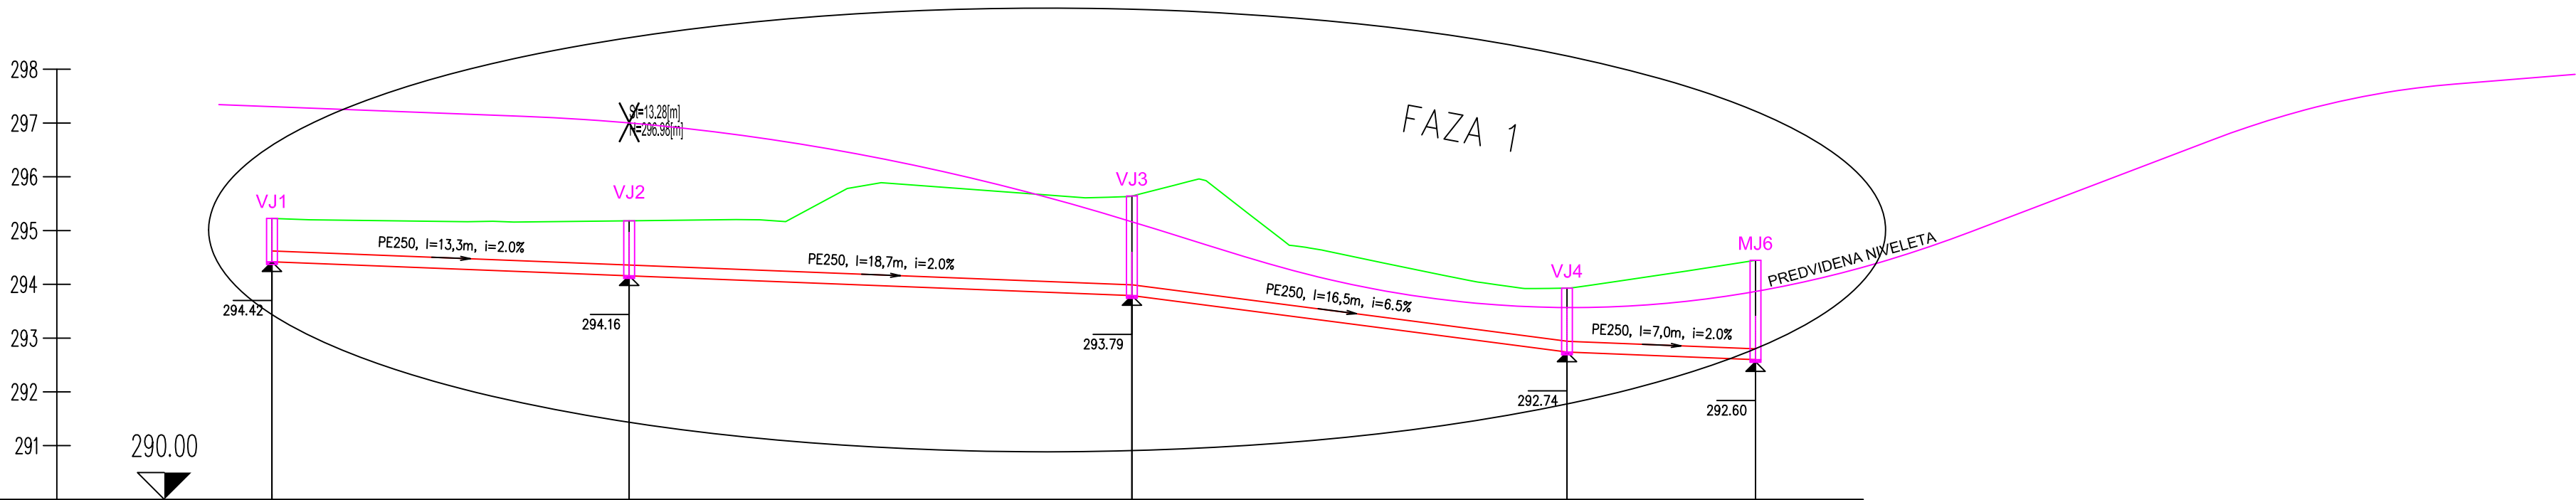

OZNAKE PROFILOV	VJ1	13.280	VJ2	18.690	VJ3	16.176	VJ4	7.010	MJ6
STACIONAŽE	0+00		13.28		31.97		48.15		55.16
KOTE TERENA	295.225		295.182		295.642		293.929		294.447

 <div>Gimnazijska cesta 16, 1420 Trbovlje, Slovenija Identifikacijska številka IZS: 0052</div>		Investitor: Občina Laško, Mestna ulica 2, 3270 Laško			
		objekt: UREDITEV KOMUNALNE INFRASTRUKTURE ZA DEL OBMOČJA TABORJE II. LAŠKO (KS 11)			
naziv	ime in priimek	ident. št. IZS	podpis	št. projekta:	107/15/N
OWP:	B. Smodiš, u.d.i.grad.	G-2713	<i>Smodiš</i>	št. načrta:	107/15/N
OP:				šifra CC:	2112
obdelal:	B. Smodiš, u.d.i.grad.	G-2713	<i>Smodiš</i>	datum:	julij 2015
vrsta projekta:	PZI	merilo:	1: 200/100	vrsta načrta:	Načrt gradbenih konstrukcij
opis risbe: Vzdolžni profil VJ3–MJ6		del risbe:			
št. odseka	arhivska št.	faza / objekt	številka risbe		
		004.2112	G.141		
št. priloge: G.141.1		avtor risbe: IBT NIZKE GRADNJE d.o.o. Trbovlje			
		ident. št. risbe:			