


ASELJEM

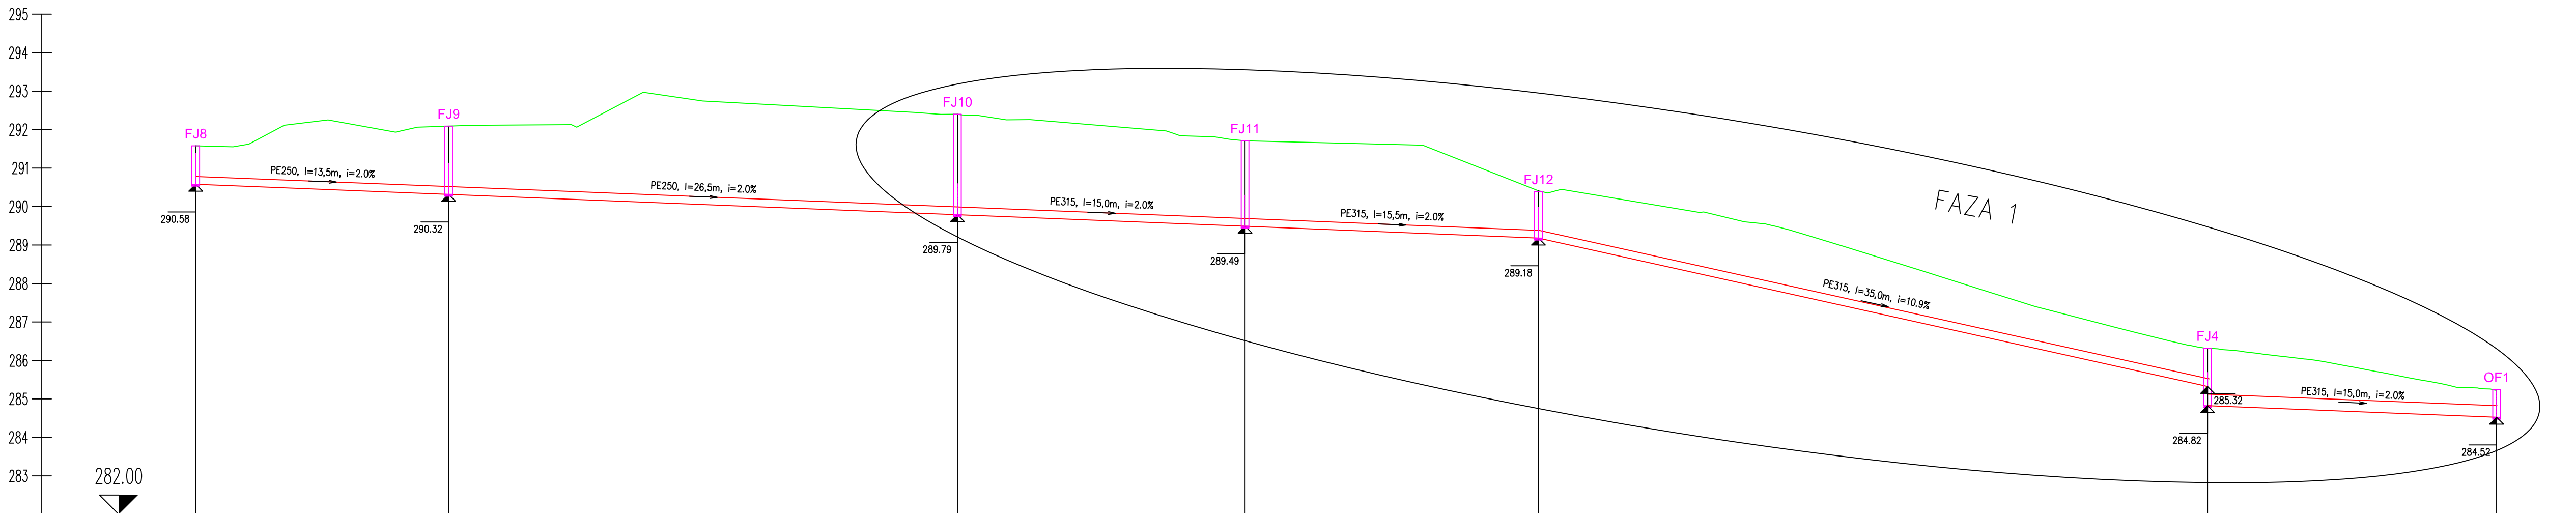

OZNAKE PROFILOV	FJ8	13.145	FJ9	26.448	FJ10	14.951	FJ11	15.248	FJ12	34.778	FJ4	15.026	
STACIONAŽE	0+00		13+15		39+59		54+54		69+79		0+1	4+57	19+60
KOTE TERENA	291.578		292.091		292.400		291.709		290.411		286.316		285.274



Gimnazijska cesta 16, 1420 Trbovlje, Slovenija
Identifikacijska številka IZS: 0052

Investitor: Občina Laško, Mestna ulica 2, 3270 Laško
objekt: UREDITEV KOMUNALNE INFRASTRUKTURE
ZA DEL OBMOČJA TABORJE II. LAŠKO (KS 11)

naziv	ime in priimek	ident. št. IZS	podpis	št. projekta:	107/15/N
ovp:	B. Smodiš, u.d.i.grad.	G-2713	<i>Smodiš</i>	št. načrta:	107/15/N
op:				šifra CC:	2112
obdelal:	B. Smodiš, u.d.i.grad.	G-2713	<i>Smodiš</i>	datum:	julij 2015
vrsta projekta:	PZI	merilo:	1: 200/100	vrsta načrta:	Načrt gradbenih konstrukcij

opis risbe:		del risbe:	
Vzdolžni profil FJ10–OF1			

št. odseka	arhivska št.	faza / objekt	številka risbe	
		004.2112	G.141	
št. priloge:		avtor risbe: IBT NIZKE GRADNJE d.o.o. Trbovlje		
G.141.6		ident. št. risbe:		