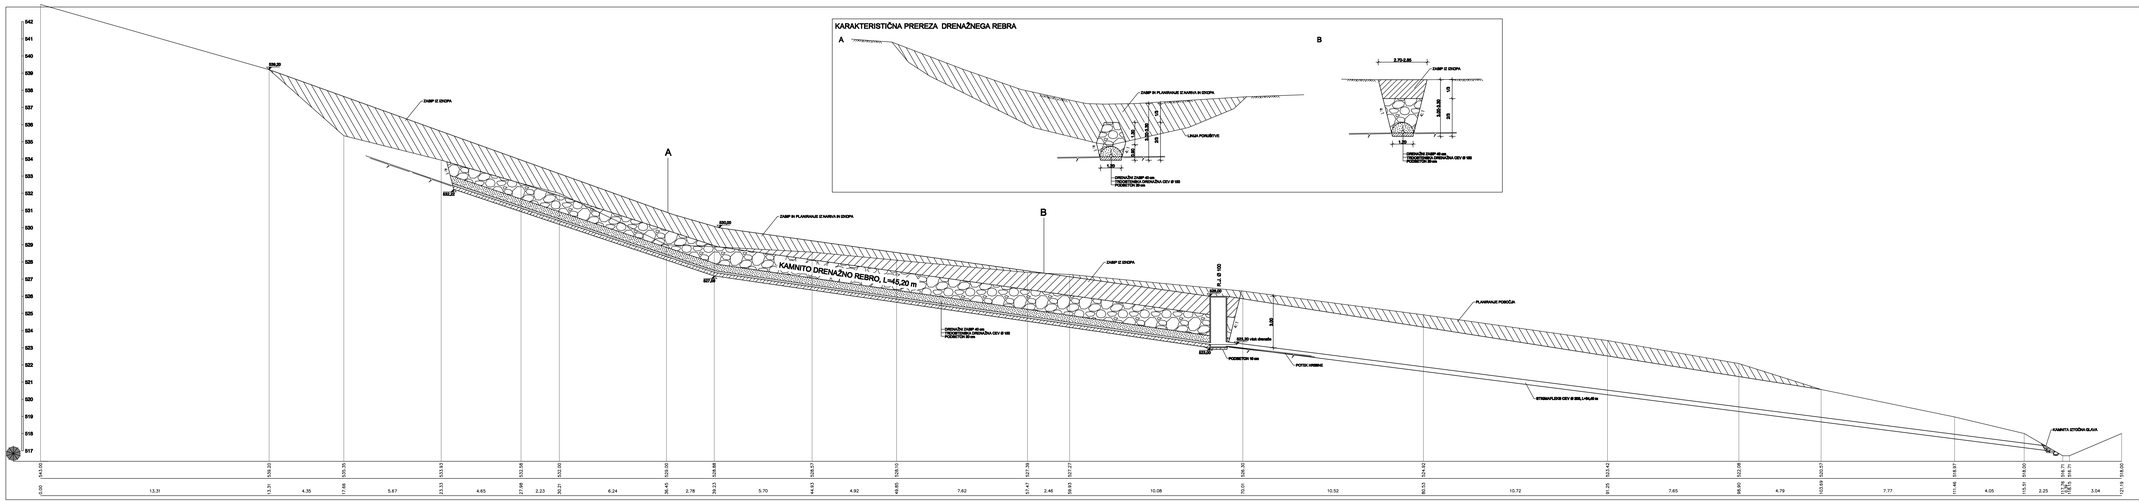


| | | | |
|---|---|---|---|
| Izvajalec: Eprocom d.o.o. Gradbeni in gradbeniški inženiring ter poslovne storitve d.o.o. Boleslava ulica 22, 2000 MARIBOR | | objekt/lokacija: Zemeljski plac pod stanovanjskim objektom Brežno, Mala Breza 2 | |
| | | odsek/ objekt: | |
| naročnik: OBČINA LAŠKO Mestna ulica 2, 3270 LAŠKO | | pododsek/ del objekta: | |
| investitor: OBČINA LAŠKO Mestna ulica 2, 3270 LAŠKO | | vsebina/ naslov risbe: VZDOLŽNI PROFIL P3 | |
| | ime in priimek | id. številka | podpis |
| odg. vodja projekta | | | |
| odg. projektant | D. MUHIČ dg | G-3613 | |
| izdelal | K. MUHIČ tah. | | |
| kontrolirat | | | |
| id. št. UZI: 1176 | št. nabitu: 1531-N/2014 | datum: April 2014 | |
| | | | |
| Tipa: PZI | | merilo: 1:100 | |
| Številka priloge: 3.6.4 | | Št. lista: 4 | |
| Št. odseka | arhivska št. | tipa / objekt | Štiro risbe: 3.6 |