


347.00

Številka d.t. in vmesne razdalje	m
Stacionaža	km
Kote nivelete ceste	m.n.v.
Kote terena	m.n.v.
Padci < 10 ‰	‰

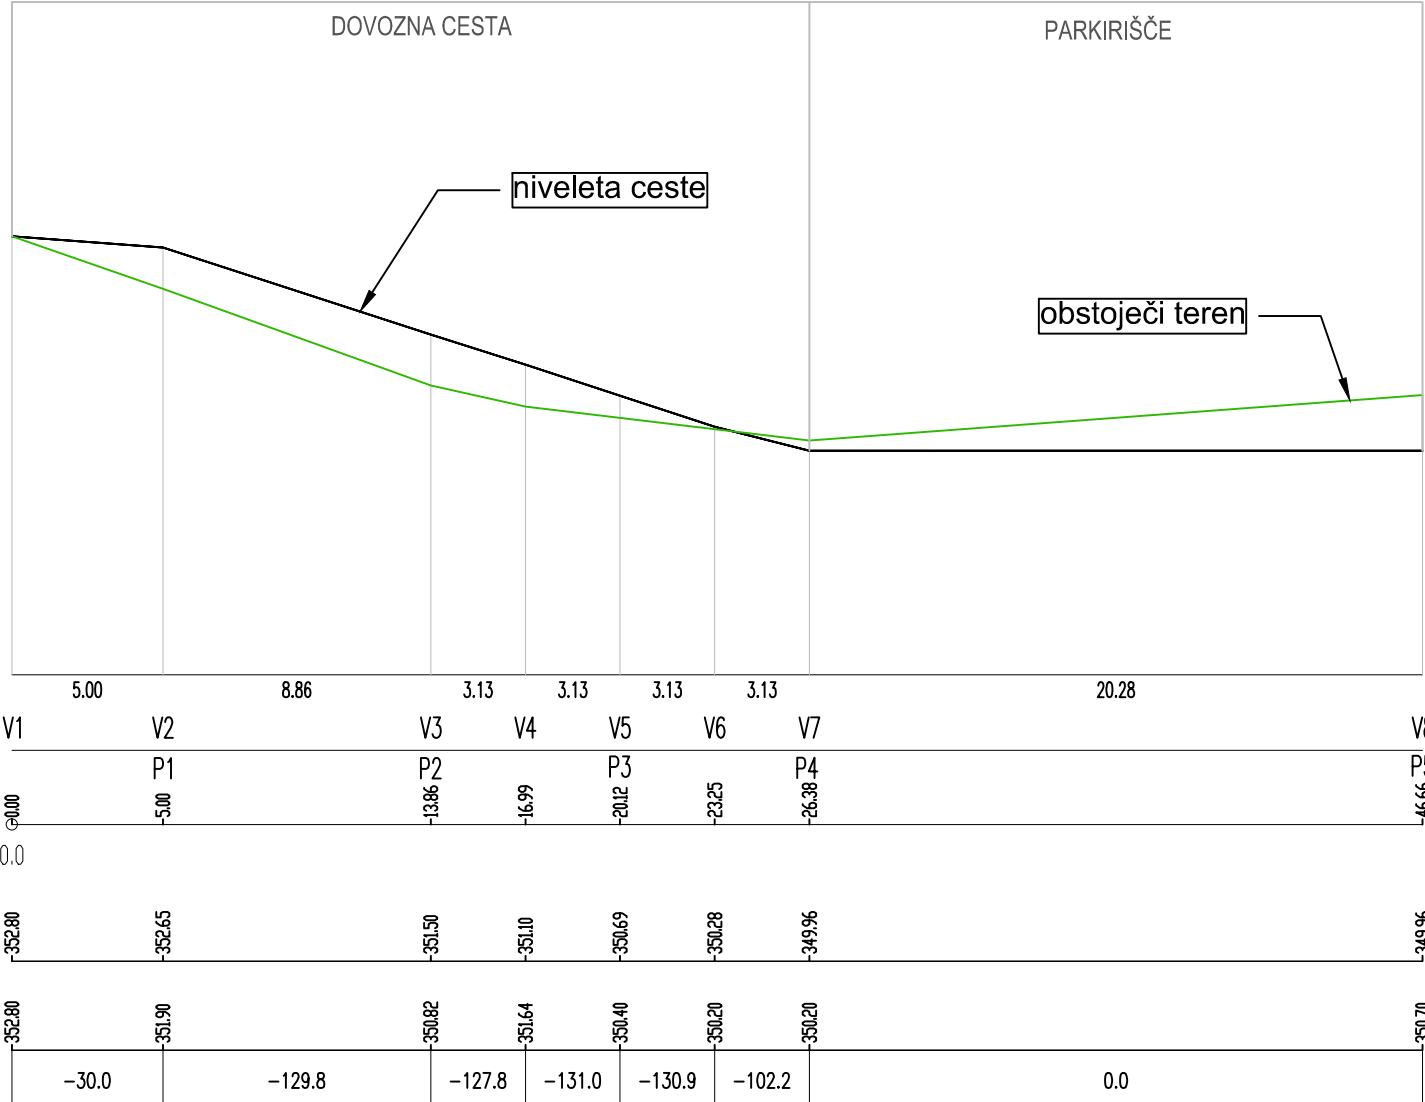

Investitor:	Objekt			
Občina Laško Mestna ulica 2 3270 Laško	JAVNO PARKIRIŠČE V REČICI			
	Vrsta načrta: 3/1 - NAČRT GRADBENIH KONSTRUKCIJ " NAČRT PARKIRIŠČA "			
Projektant:  OPTIMUS INŽENIRING d.o.o.  Projektiranje, inženiring in tehnično svetovanje  Hramše 28 3204 Dobrna	Vrsta projektne dokumentacije: PZI			
	Vsebinska naslov risbe: Vzдолžni profil			
	Ime in priimek:		ident. številka:	Podpis:
	Odg. vodja projekta: Peter RUŠNIK, dipl.inž.grad.		IZS G-3160	
	Odgovorni projektant: Peter RUŠNIK, dipl.inž.grad.		IZS G-3160	
Naročnik:	Projektant: Rok JAMNIKAR, univ.dipl.gosp.inž.			
	Številka projekta: 24-2012	Številka načrta: 24-2012	Številka risbe: 7	
	Merilo: 1:250/100	Datum: marec 2013		
	Občina Laško Mestna ulica 2 3270 Laško			