



Dostopna stanovanjska cesta 2
P12 - P13

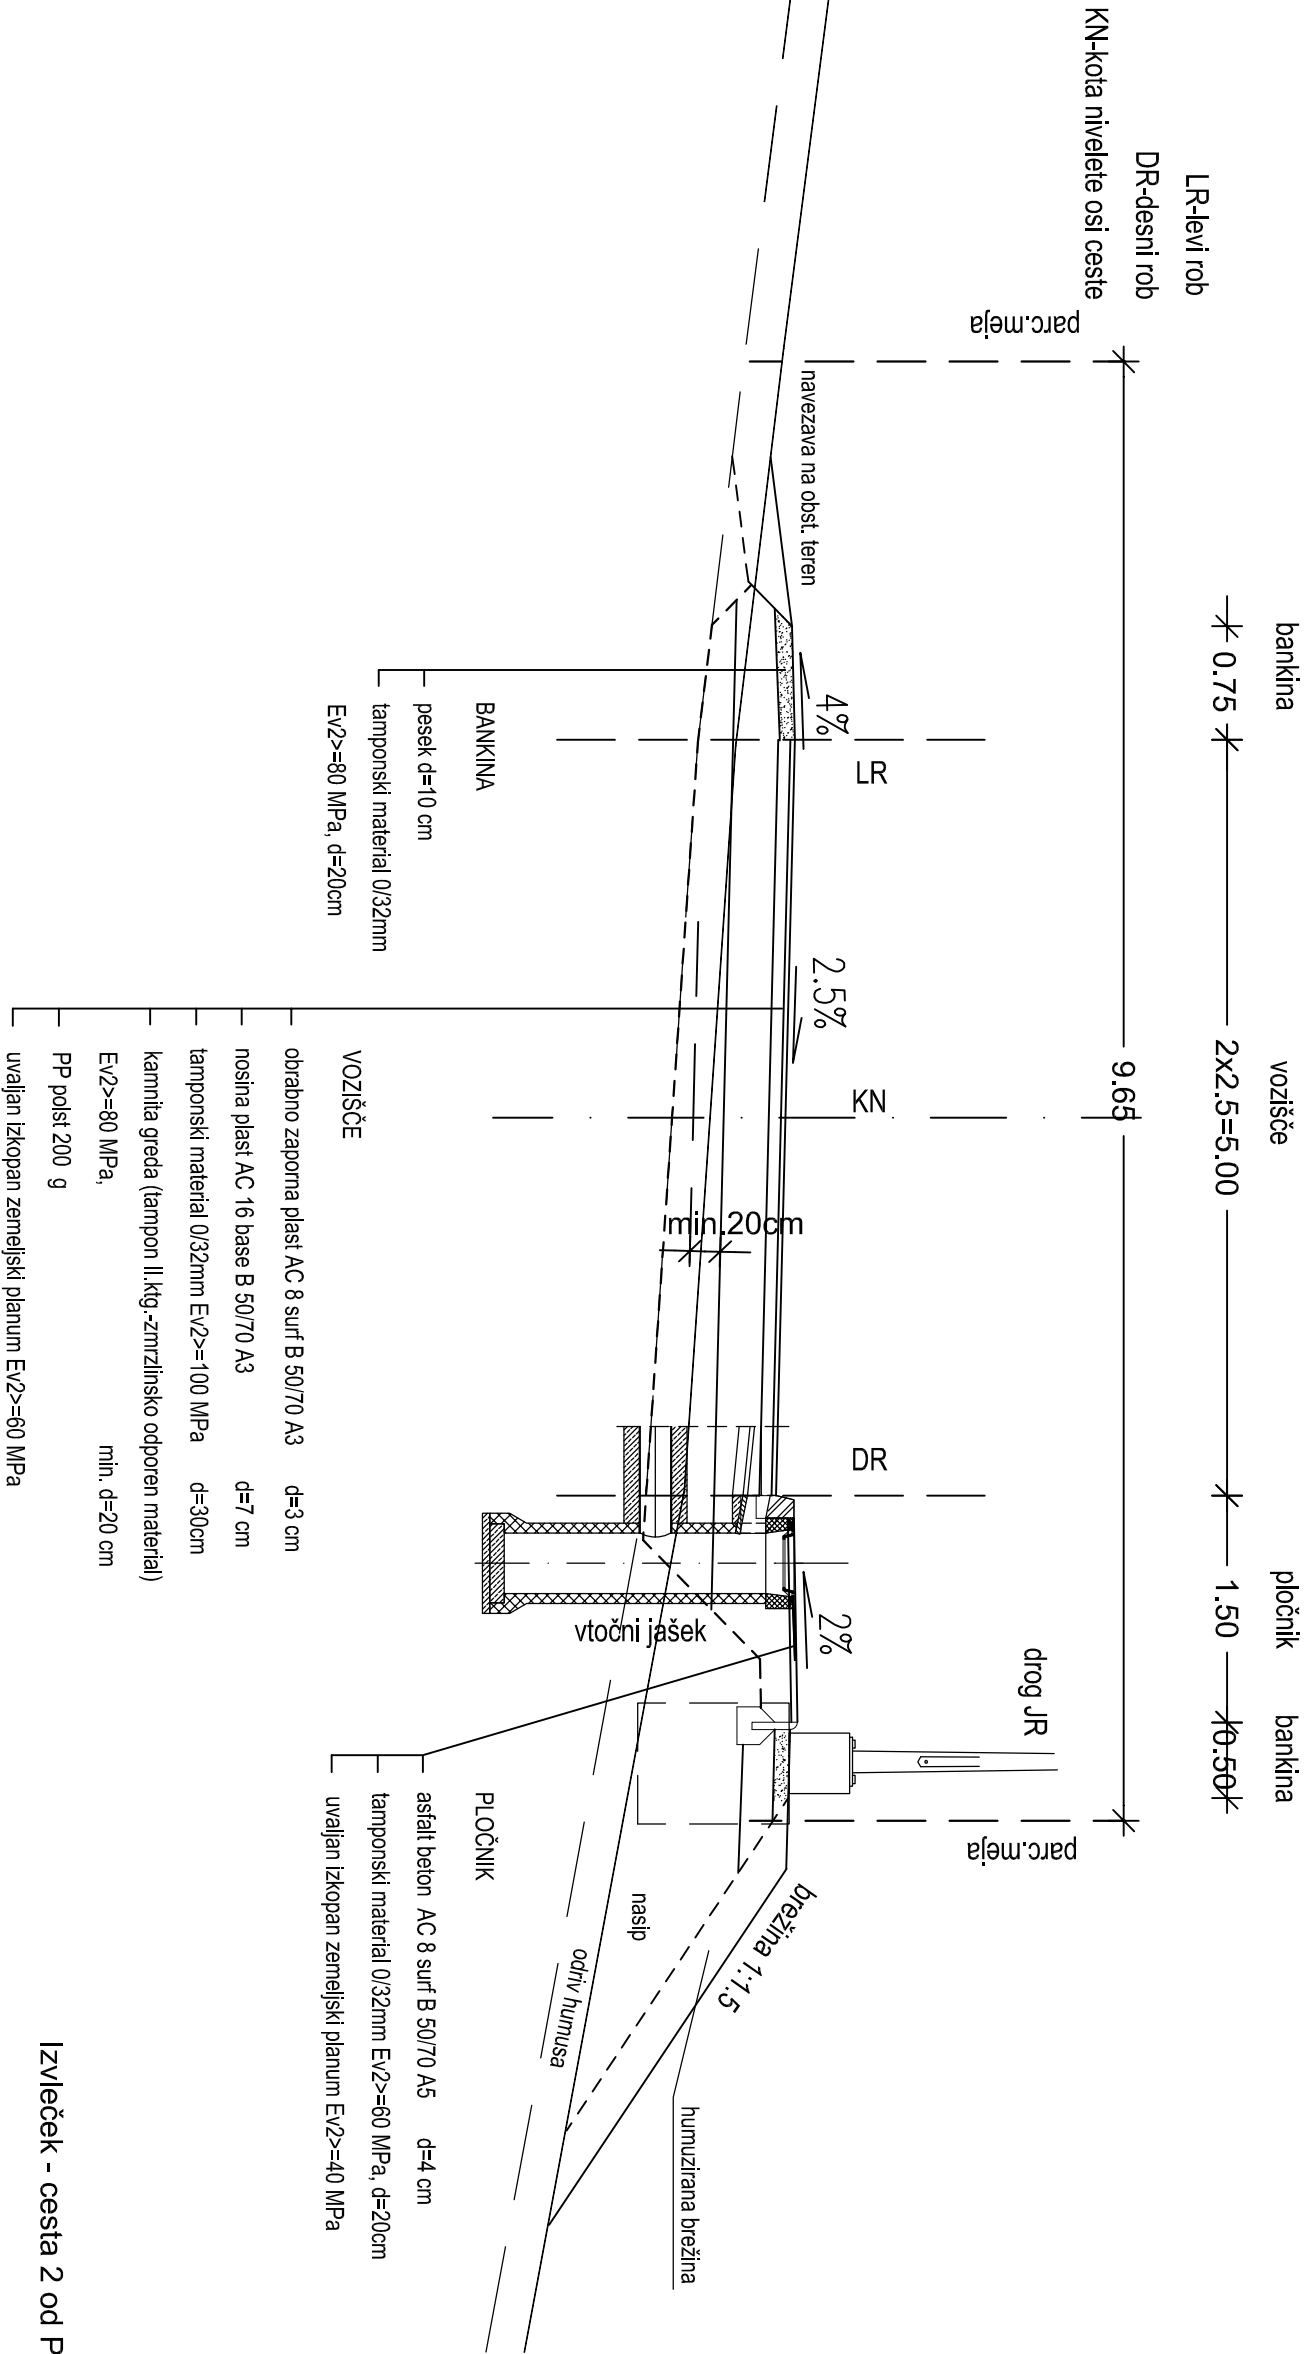

investitor:			Občina Laško Mestna ulica 2 3270 Laško			objekt:			Infrastruktura za del stanovanjskega območja KS3 Rečica – Debro v Laškem								
projektant:			<div>savnoprojekt krško</div> <div><small>oddelka za inženjerske in arhitekturne projekte Oseba odgovorna: Laško Slovenija</small></div>			del objekta:											
			vrsta načrta/prikaza:			3/1–NAČRT PROMETNEGA OMREŽJA											
ime in priimek:			id. številka:			del načrta/prikaza:											
OVP: Morin Bogdan, univ. dipl. inž. kult. teh.			IZS G–2527			vrsta risbe:			KARAKTERISTIČNI PREČNI PROFIL								
OP/OPDK: Tatjana Zupančič, grad. teh.			IZS G–9349														
SP:																	
št. načrta/prikaza: SPK–3/1		datum: oktober 2016		merilo: 1:50		št. projekta: 16134–00		vrsta projekta: PGD		vrsta načrta: 3/1		št. risbe: 003		št. lista: 01		sprem.: 0	

Ta načrt velja za pogodbeno določene namene.