




KARAKTERISTIČNI PROFIL KRIŽIŠČA PRI GRATEX
M 1:100

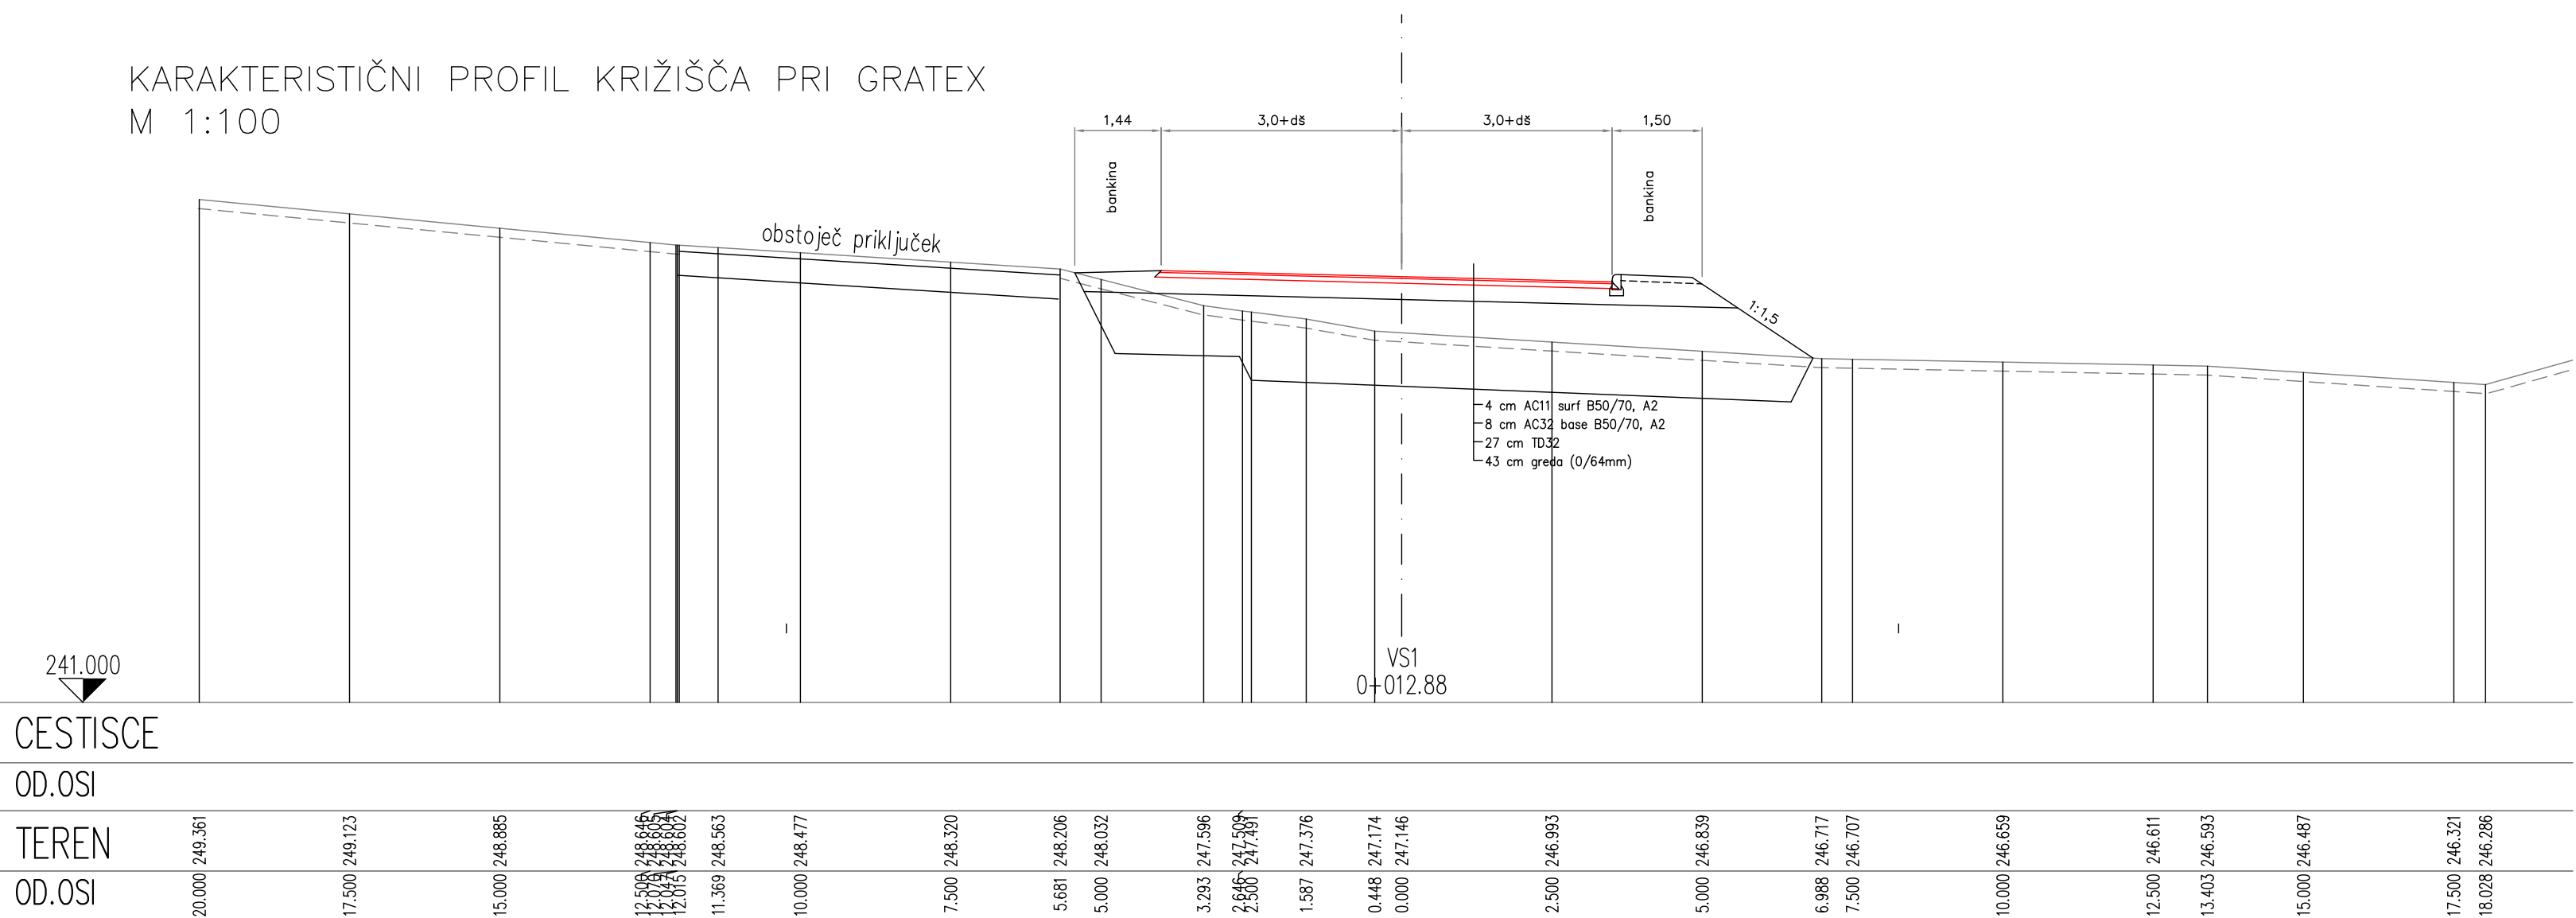

VZDOLŽNI PROFIL KRIŽIŠČA PRI GRATEX
M 1:100/100

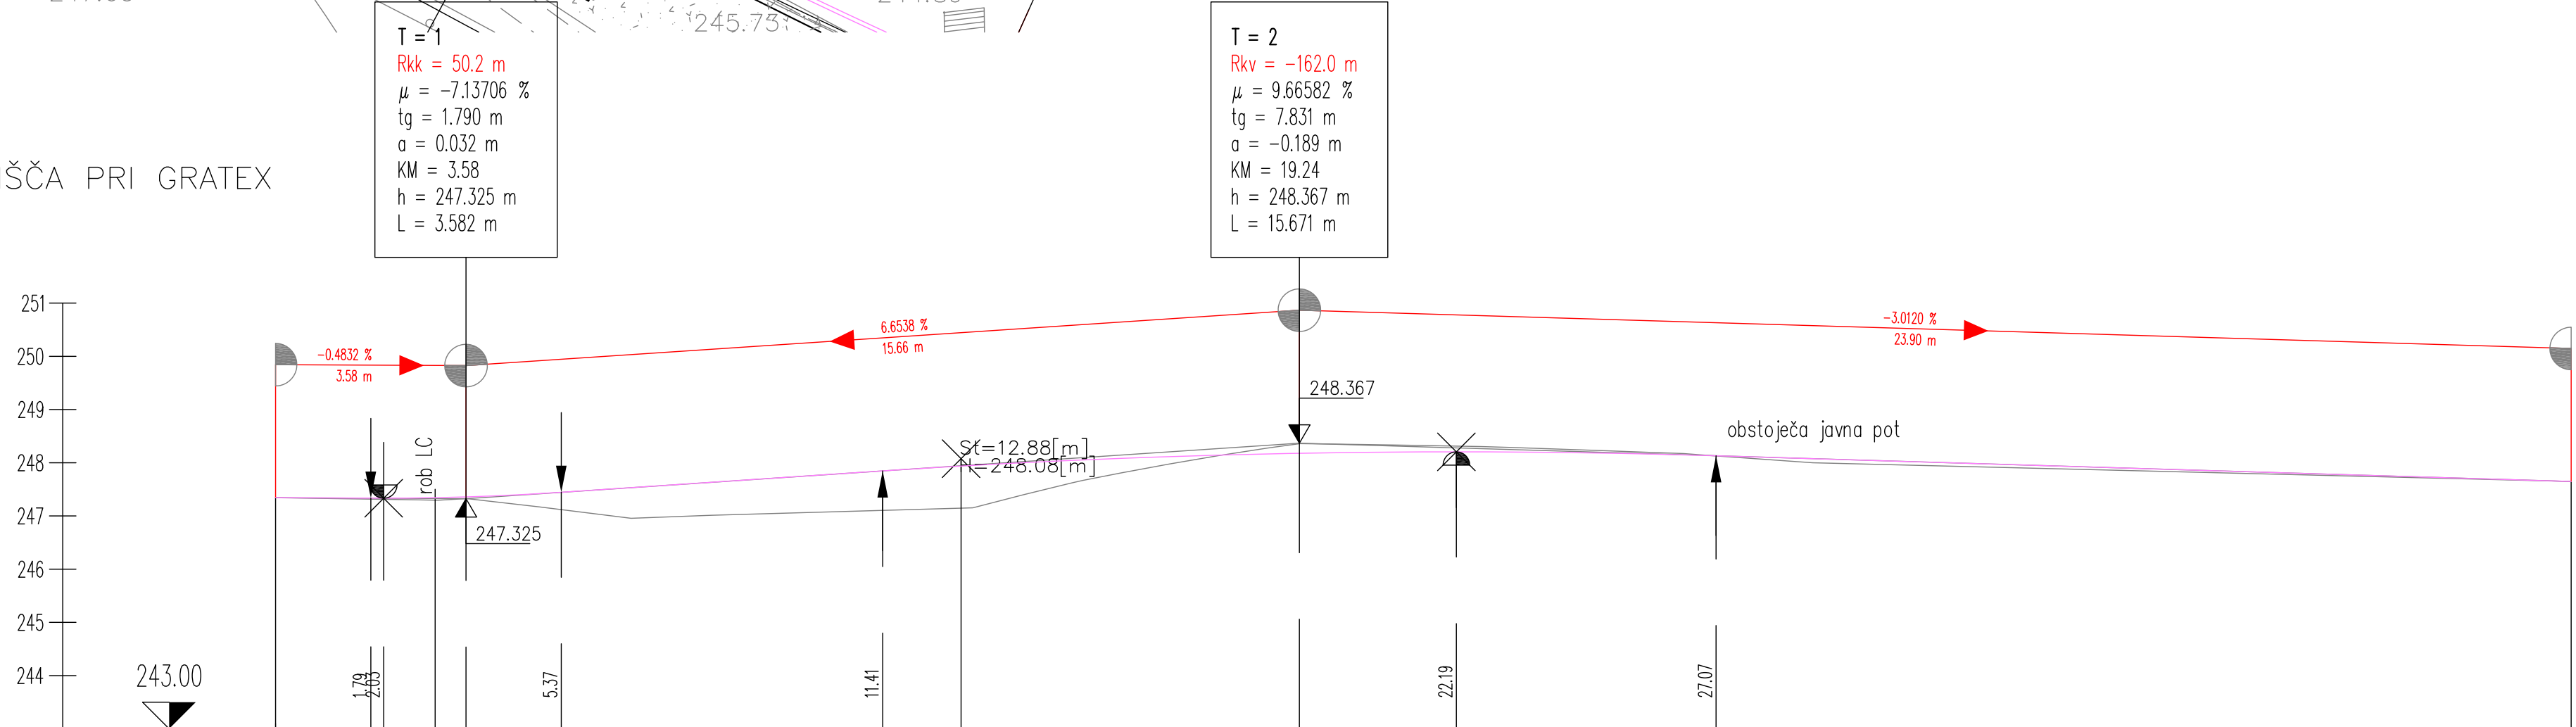

OZNAKE PROFILOV		12.884	VS1	30.261	
STACIONAŽE	0+0		12.88		43.15
KOTE TERENA	247.340	247.345	247.146		247.647
KOTE NIVELETE	247.340		247.138		247.647

 Grmatizipka cesta 16, 1420 Laško, Slovenija Identifikacijska številka IZS: 0052		Investitor: Občina Laško, Mestna ulica 2, Laško	
Objekt: OBNOVA LC 200171 NA ODSEKU MARKET TUS – GRATEX od km 1+480 do km 1+780			
Ime in priimek	Ident. št. IZS	Podpis	St. projekta: 141/17
OVP: B. Smodiš, u.d.i.grad.	G-2713		St. noštara: 141/17-N
OP:			Šifra CC: 2112
Obdelal:			Datum: januar 2018
Vrsta projekta: PZI	Merilo: 1 : 100	Vrsta noštara: Načrt gradbenih konstrukcij	
Opis risbe: PRIKLJUČEK GRATEX	St. risbe:		