


P2

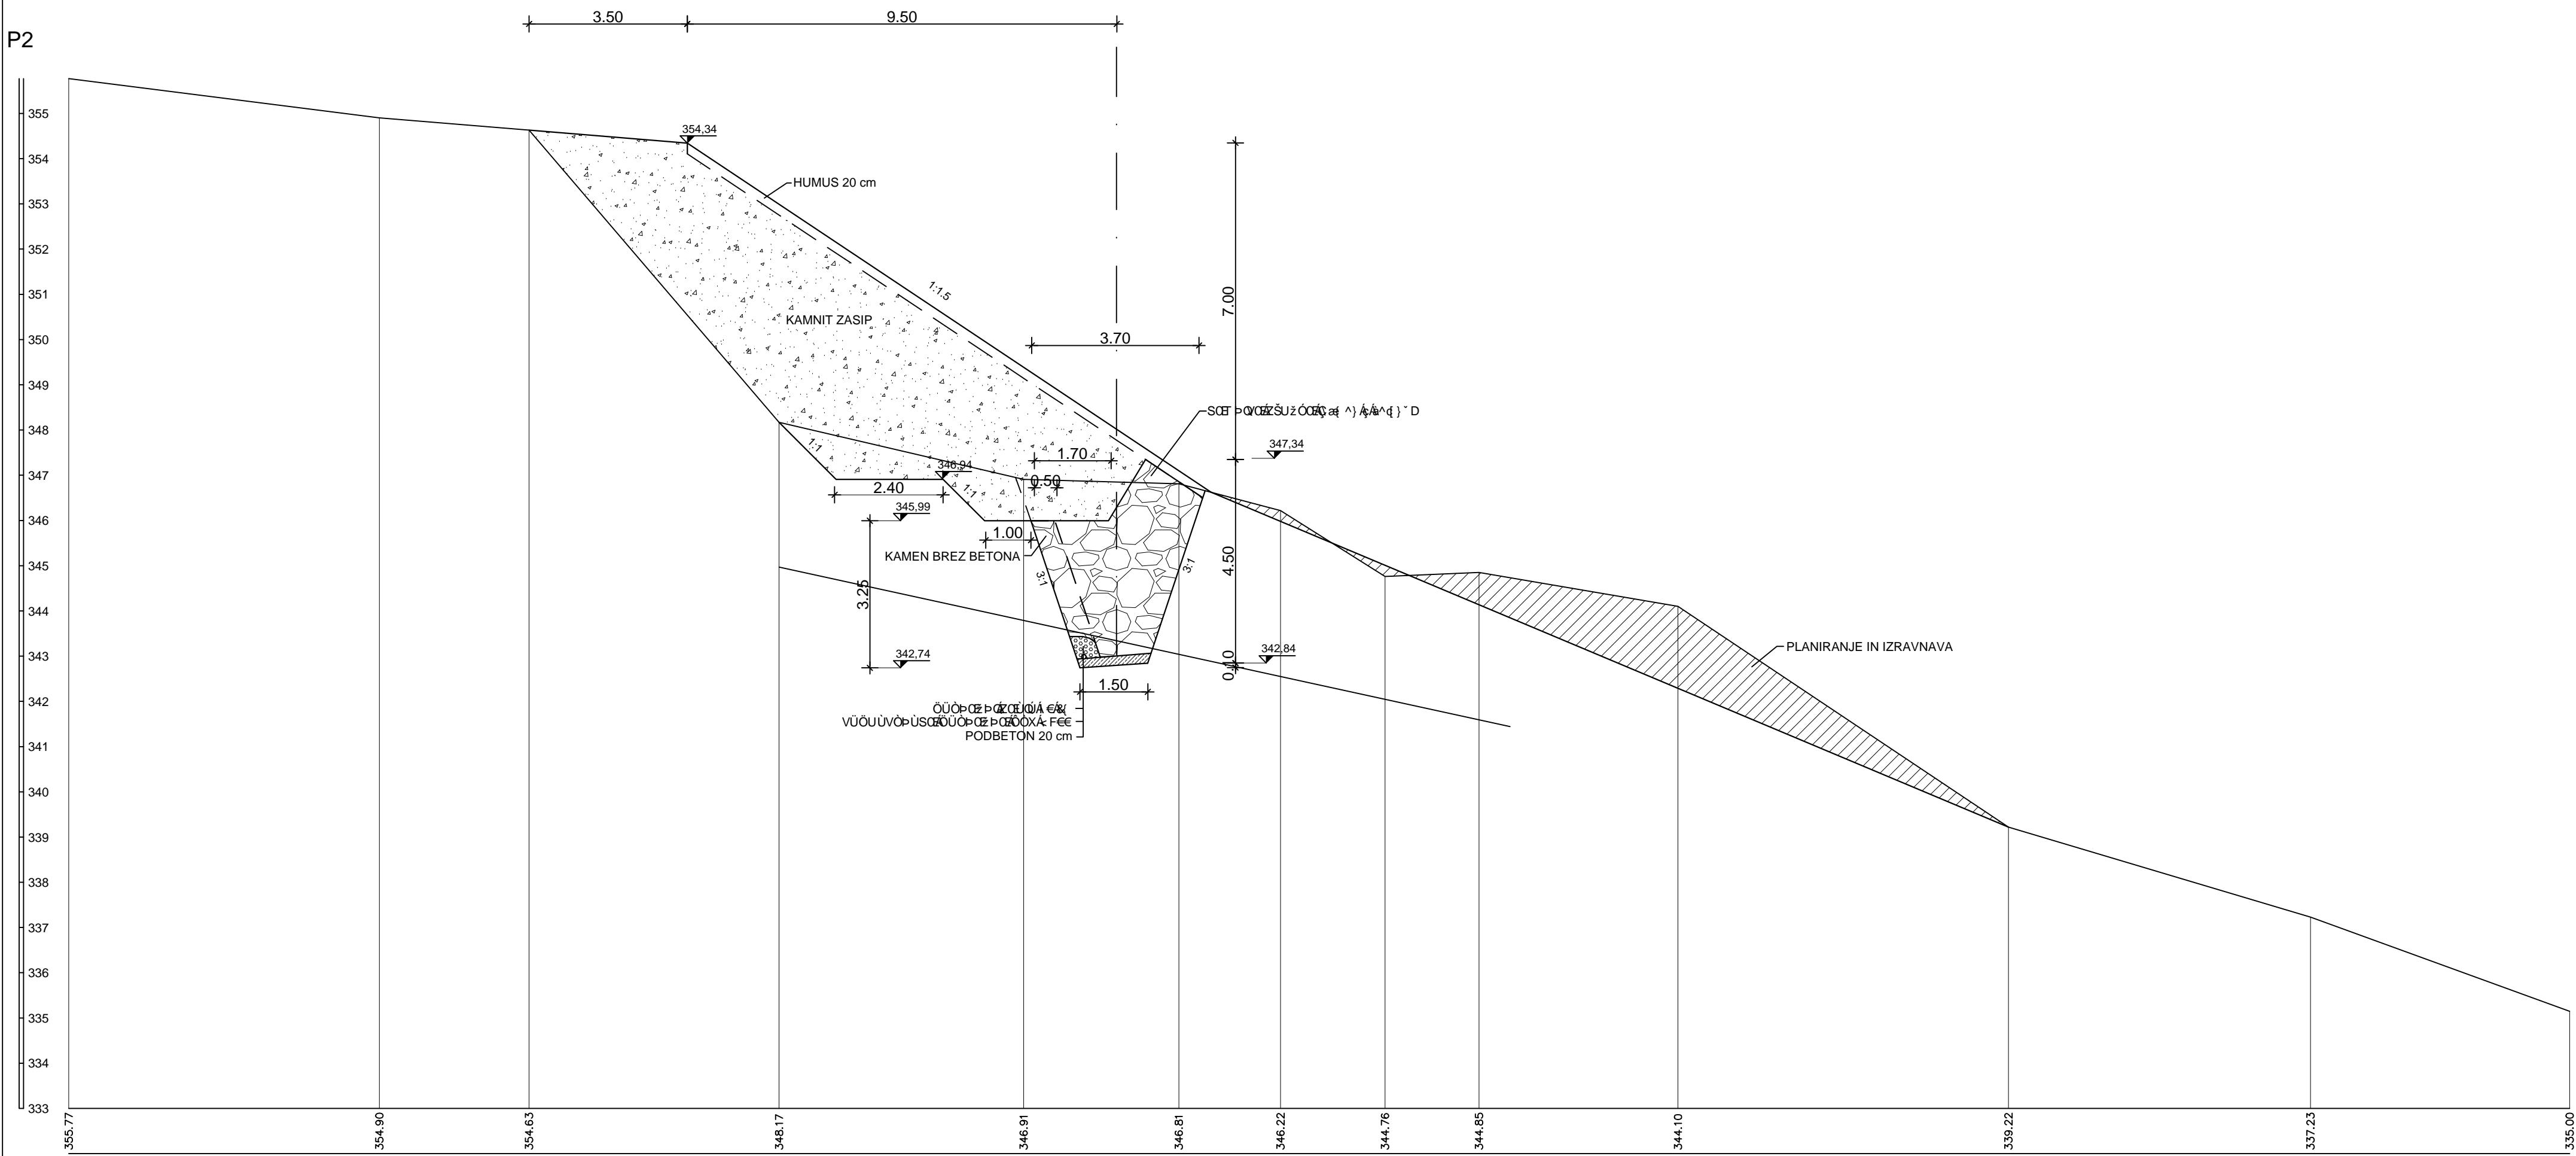

<div>Izvajalec</div> <div>Eprocom d.o.o.</div> <div>Gradbeni in geotehnični inženiring ter poslovne storitve d.o.o.</div> <div>Sokolska ulica 22, 2000 MARIBOR</div>				<div>objekta/lokacija:</div> <div>Zemeljski plaz nad DP Klepej-Prtinjak, Radoljbe</div>	
<div>naročnik</div> <div>UO OŠ ŠŠ SU</div> <div>T+q aš i k a g e c s u</div>				<div>odsek / objekt:</div>	
<div>investitor</div> <div>UO OŠ ŠŠ SU</div> <div>T+q aš i k a g e c s u</div>				<div>pododsek / del objekta:</div>	
<div>odg. vodja projekta</div> <div>ime in priimek</div> <div>id. številka</div> <div>podpis</div>				<div>vsebina / naslov risbe:</div> <div>UO OŠ ŠŠ SU</div>	
<div>odg. projektant</div> <div>ŠŠ VPQ Aš</div> <div>G-3613</div>				<div>faza</div> <div>PZI</div>	<div>merilo:</div> <div>1:100</div>
<div>kontroliral</div> <div>ŠŠ VPQ Aš</div>				<div>Številka priloge:</div> <div>3.6.6</div>	<div>št. lista:</div> <div>4</div>
<div>id. št. IZS: 2155</div>		<div>št. načrta 1937/2017</div>		<div>datum: Maj 2018</div>	
<div>št. odseka</div>	<div>arhivsko št.</div>	<div>faza / objekt</div>		<div>šifra risbe</div>	
				3.6	