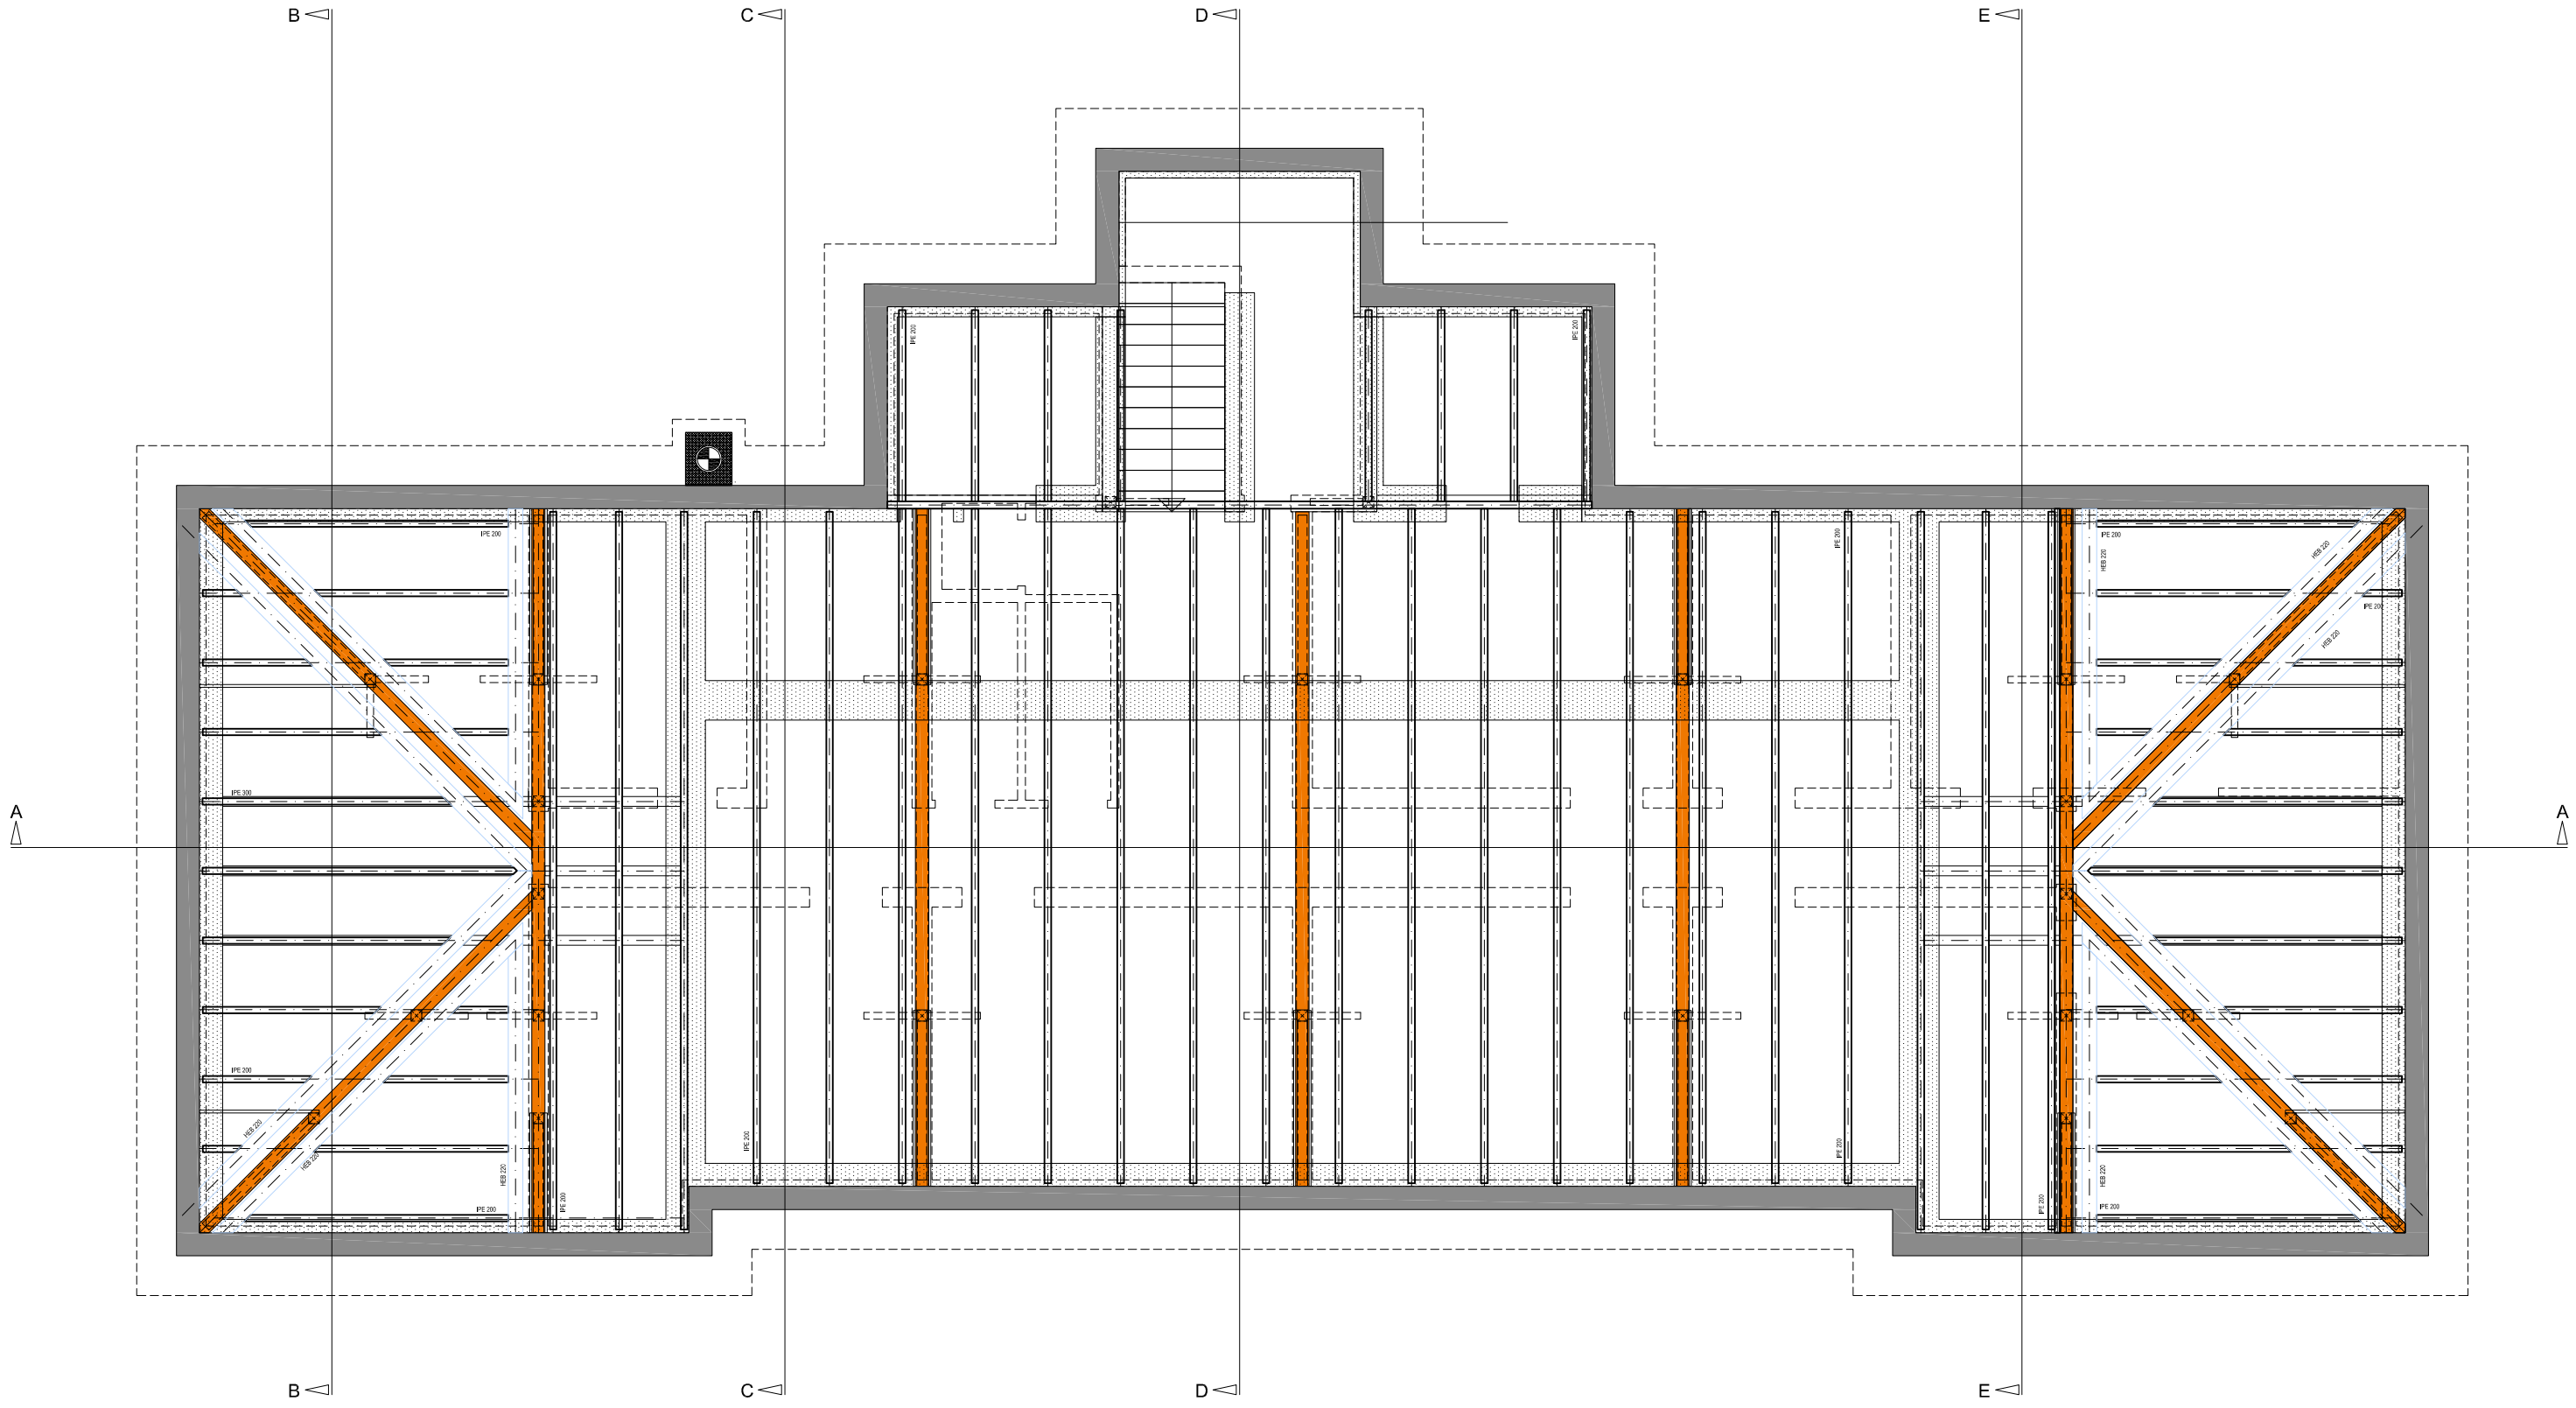

LEGENDA MATERIALOV :

- obstoječi zid
- opečni votlak / plinobetonski blok
- MK - obloga (2 x MK plošča)
- fasadna obloga
- izolacija

objekt:	JAVNI ZAVOD GLASBENA ŠOLA LAŠKO - RADEČE			
opis:	TLORIS STROPNE KONSTRUKCIJE - N/M			
investitor:	OBČINA LAŠKO, Mestna ulica 2, 3270 LAŠKO			
odg. projektant:	P. ŠIFER u.d.i.a. A - 0314		št. proj.: 568/10	faza: PZI
projektant:	A. ŠIFER u.d.i.a.		št.načrta: 568/10 - A	datum: september 2011
obdelal:	T.DOBROVC AutoCAD 2012 SN 353-2001133		merilo: M 1 : 50	1.5.17

P&A
PROJEKTIVNI ATELJE
Cesta na vrtače 23, 3320 Velenje
IZS - 0768 tel.03 897 27 30

Načrt je zaščiten z Zakonom o avtorskih in sorodnih pravicah (Ur. list RS št. 21/95). Kopiranje, predelava, predaja tretji osebi je možna samo s soglasjem avtorja.