



TLORIS M 1:25

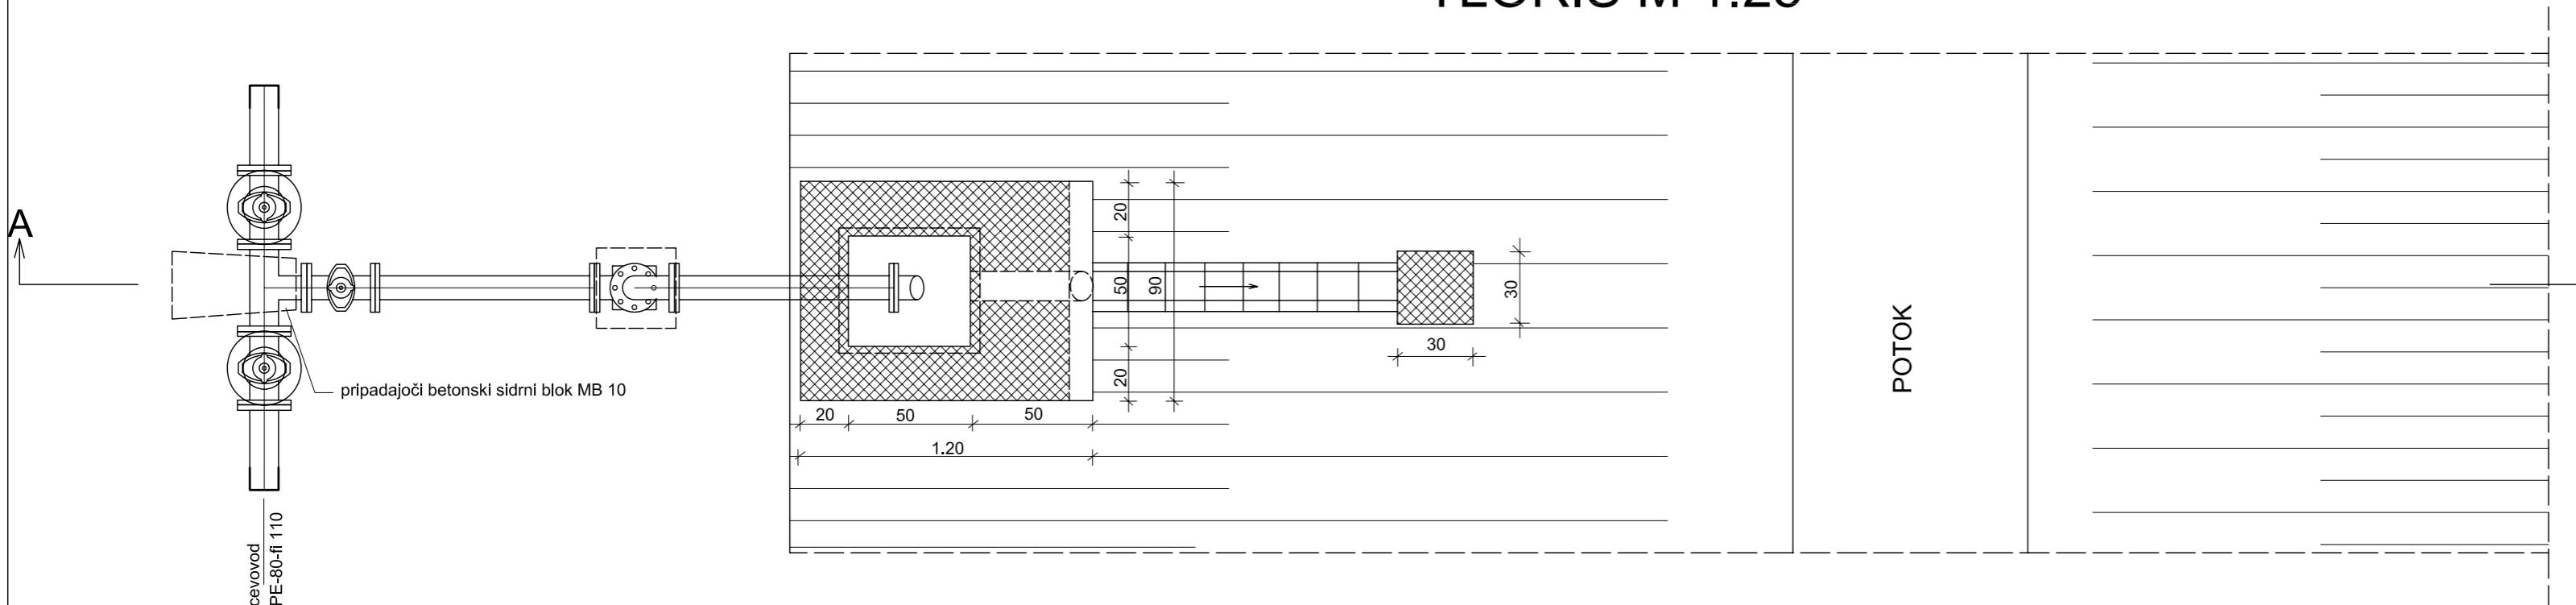

FAZONSKI KOMADI

T Ø 100/50	KOM	1
FF Ø 50/1000	KOM	3
FF Ø 50/400	KOM	1
EV-ZASUN Ø 100 Z VGRAJENO GARNITURO	KOM	2
EV-ZASUN Ø 50 Z VGRAJENO GARNITURO	KOM	1
N 90 Ø 50	KOM	1
Q90 Ø 50	KOM	1
ŽABJA ZAKLOPKA Ø 50	KOM	1
PRIROBNICA Ø 100	KOM	2

PREREZ A-A M 1:25

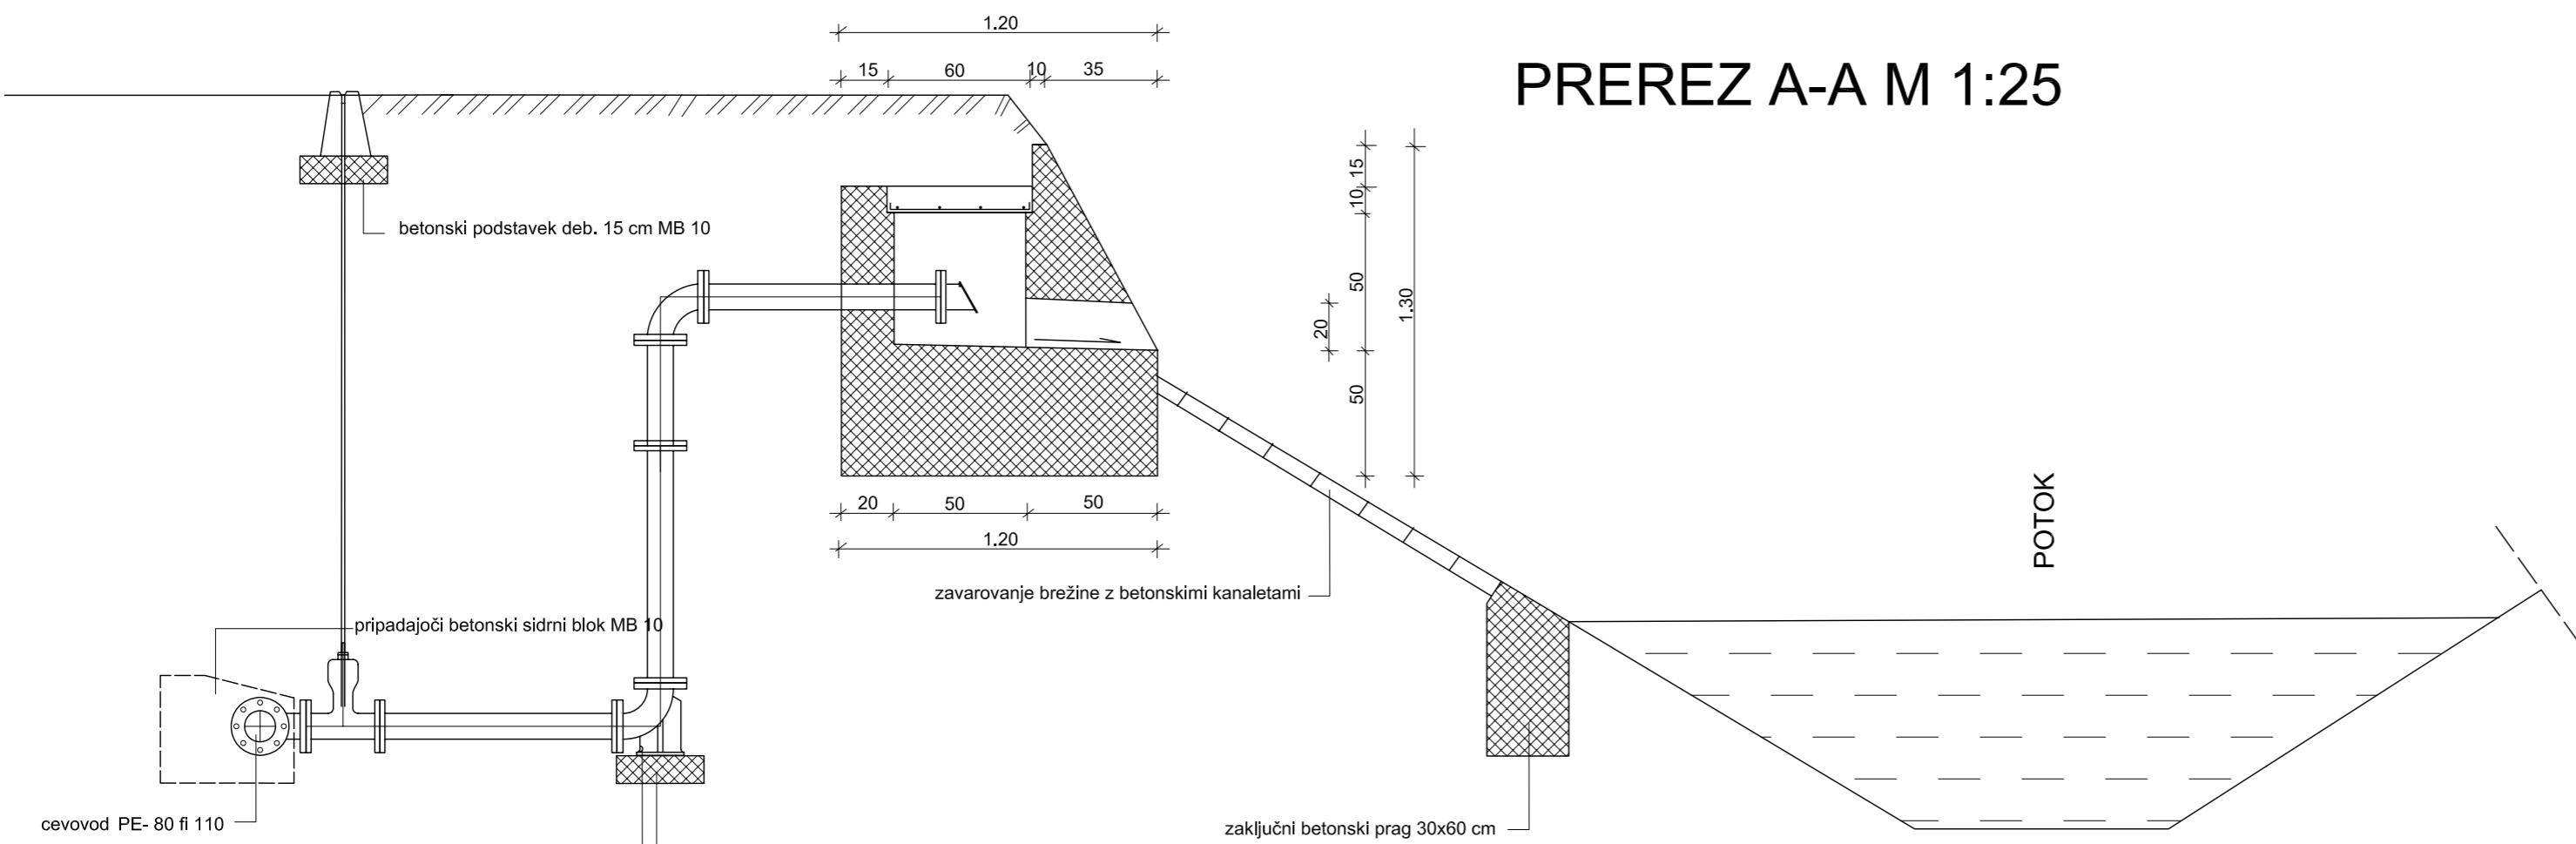

sprememba	opis spremembe	datum	podpis
naročnika:	OBČINA LAŠKO Mestna ulica 2 3270 LAŠKO	projekt:	VODOVOD MALA BREZA
izvajalec:	 VODNOGOSPODARSKI BIRO MARIBOR d.o.o. 2000 MARIBOR, Glavni trg 18c	načrt:	3 - VODOVOD
vsebina/naslov risbe:	DETAJL IZPUSTA V POTOK IZ - D		
faza:	PZI	merilo:	1:25
avtor risbe:	VGB Maribor	št. risbe/lista:	G 6.4
št. projekta:	3461/13	oznaka načrta:	3
št. načrta:	3461/13	datum:	September 2013
dopolnitev:		dopr.	