



# PREREZ A-A

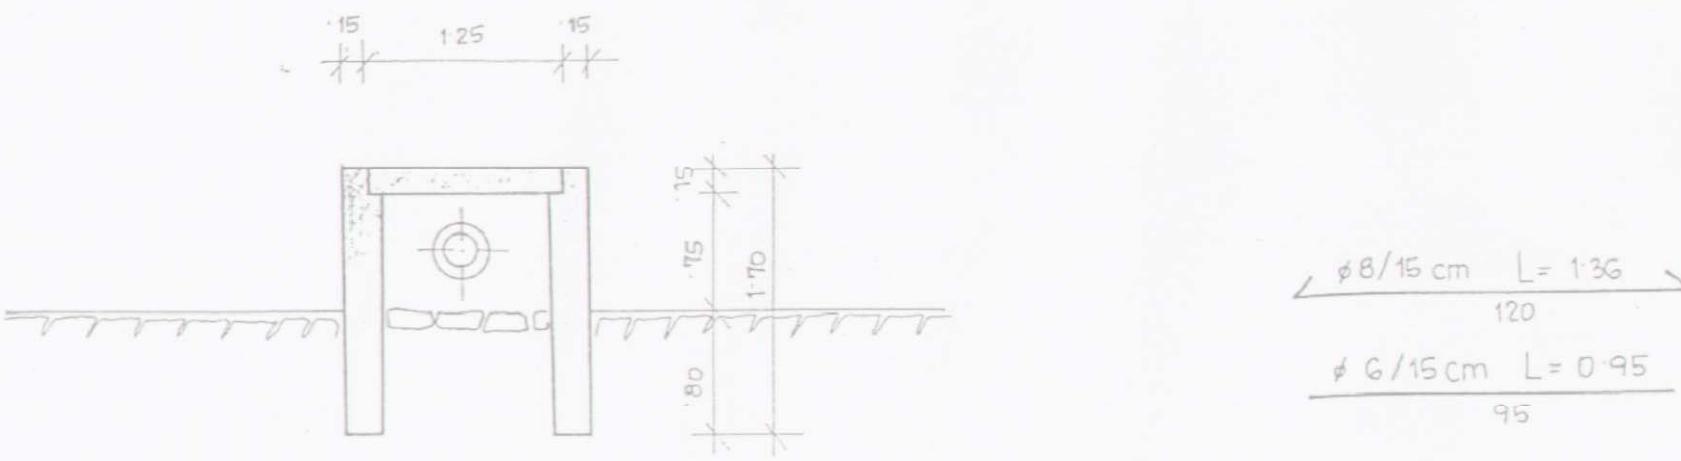


$\phi 8/15 \text{ cm } L = 136$   
 $\phi 6/15 \text{ cm } L = 0.95$

# PREREZ B-B

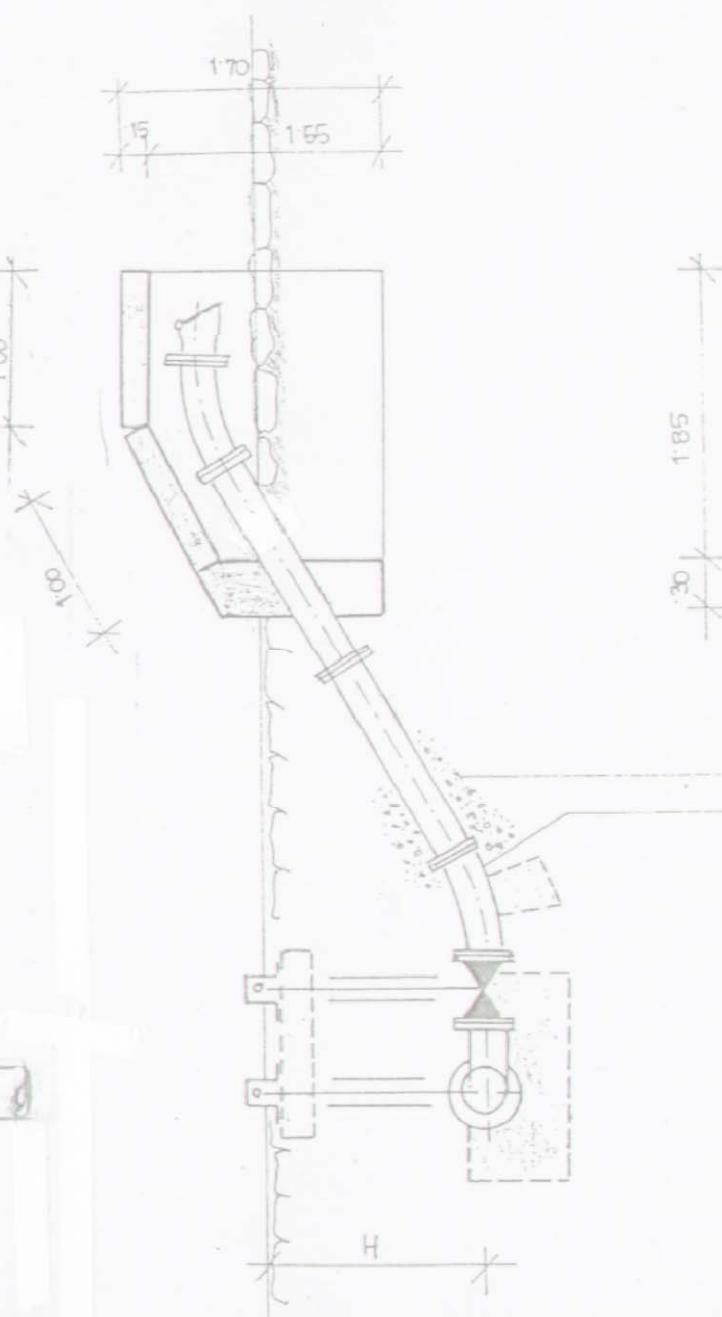

GRAMOZNI FILTER  
NAVRJTANO  $\phi 5 \text{ mm}$

# TLORIS

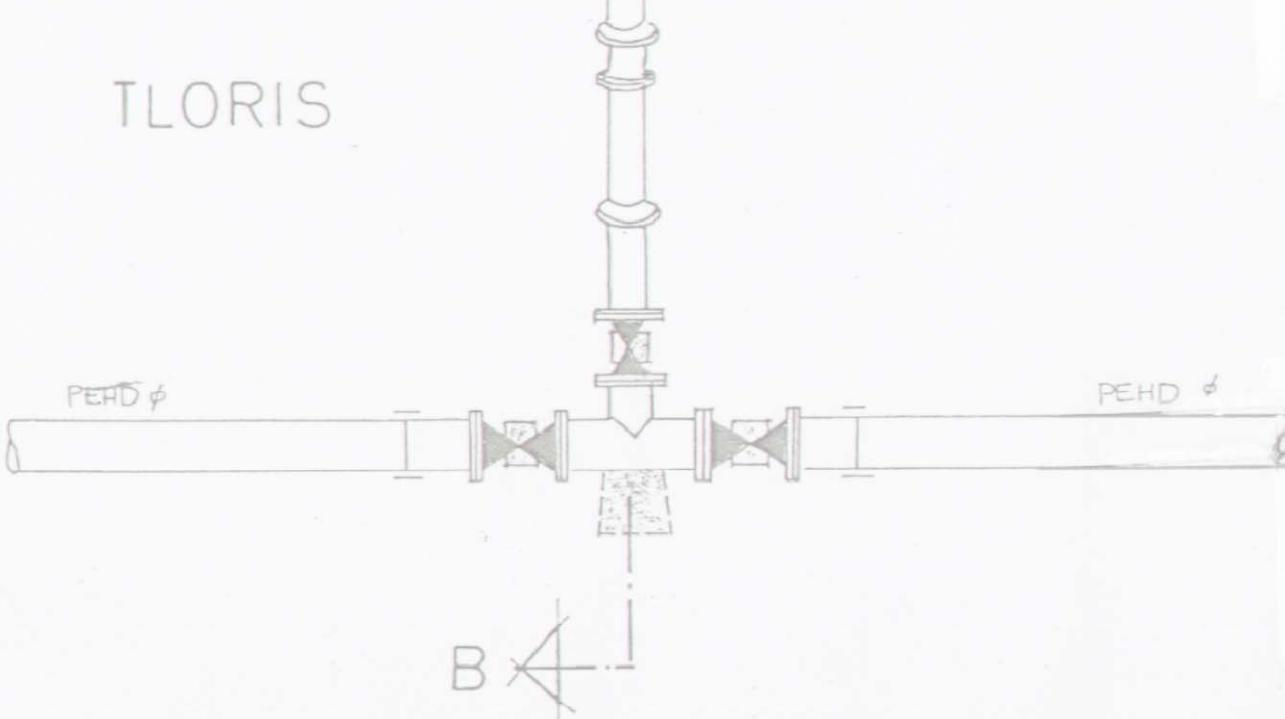

sprememba	opis spremembe	datum	podpis
naročnika:	OBČINA LAŠKO Mestna ulica 2 3270 LAŠKO	projekt:	VODOVOD MALA BREZA
izvajalec:	 VODNOGOSPODARSKI BIRO MARIBOR d.o.o. 2000 MARIBOR, Glavni trg 19c	načrt:	3 - VODOVOD
vsebina/naslov risbe:	DETALJ IZPUTSTA V RAVNEM TERENU IZ - C		
faza:	PZI	merilo:	
avtor risbe:	VGB Maribor	št. risbe/lista:	G 6.3
št. projekta:	3461/13	oznaka načrta:	September 2013
št. načrta:	3461/13	datum:	
		dopolnitve:	