



VZDOLŽNI PREREZ POTOKA LAHOMNICA NA DELU PREČKANJA Z VODOVODOM M 1 : 100/100

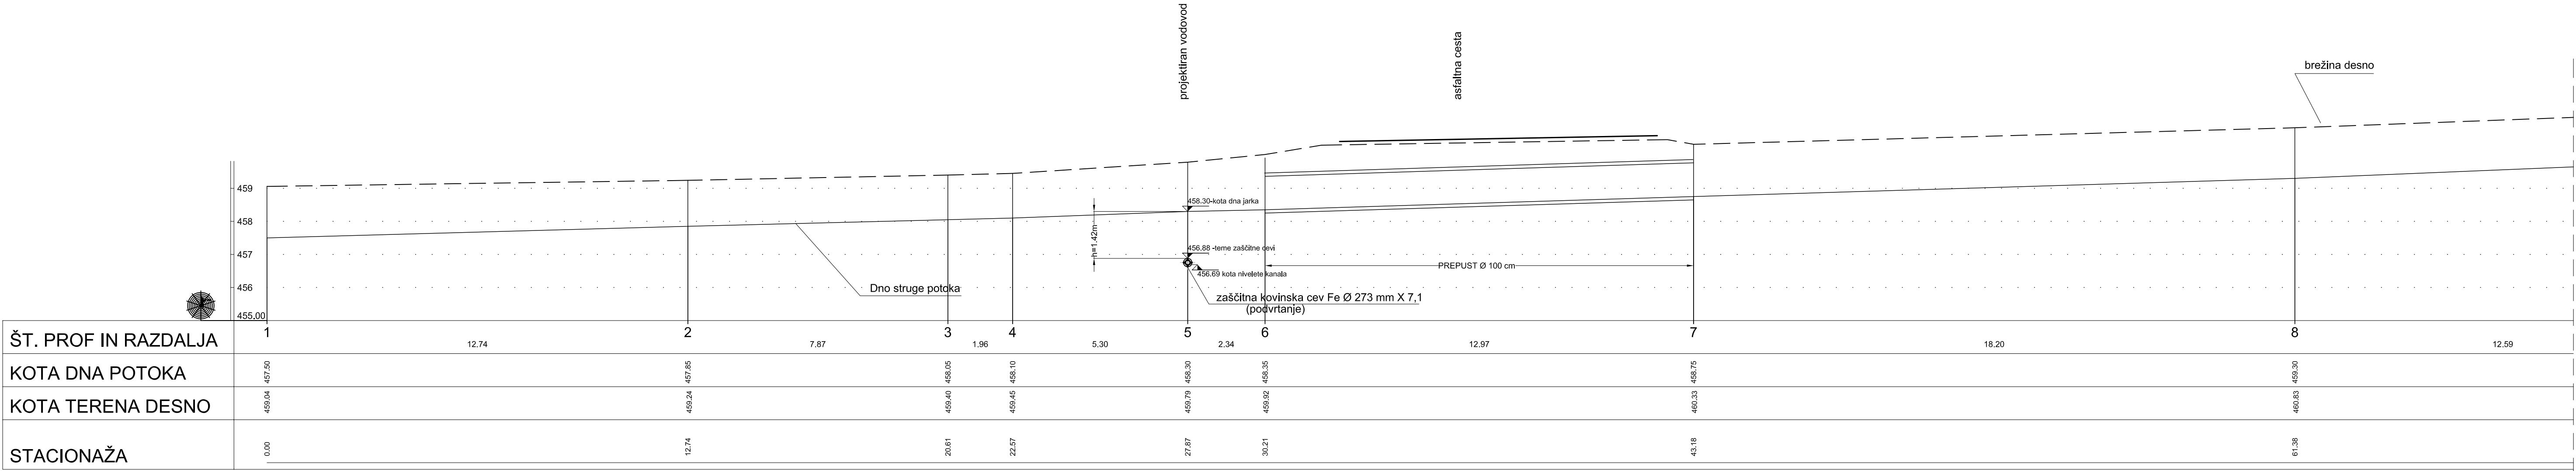


VODENO VRTANJE PO TEHNOLOGIJI "PERFORATOR"


PREČNI PREREZ

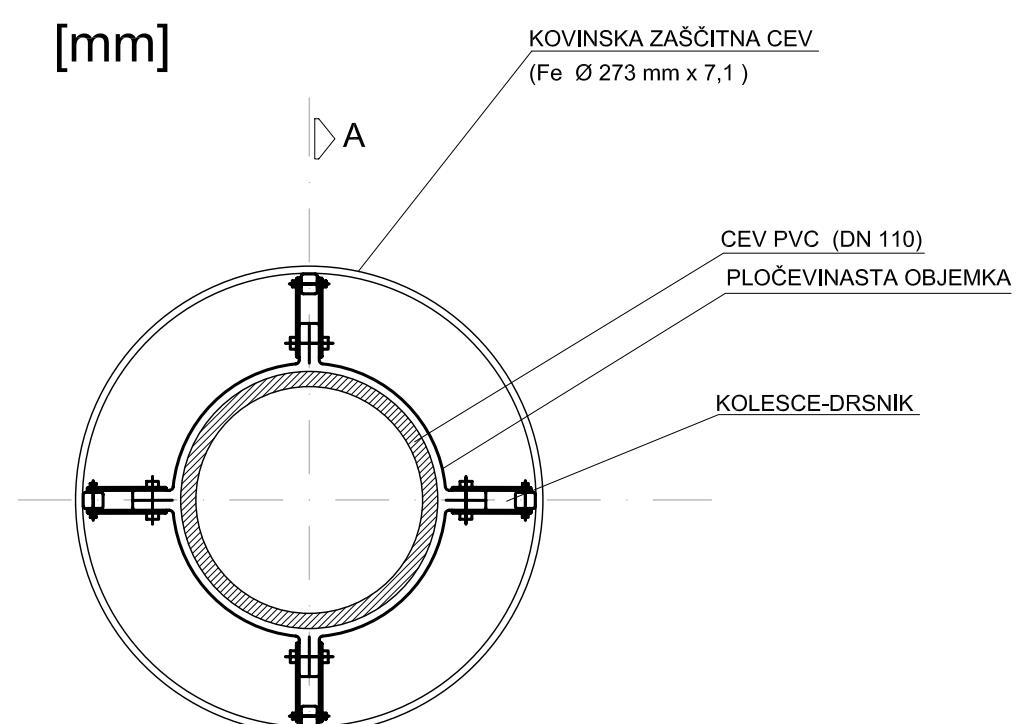

VZDOLŽNI PREREZ A - A

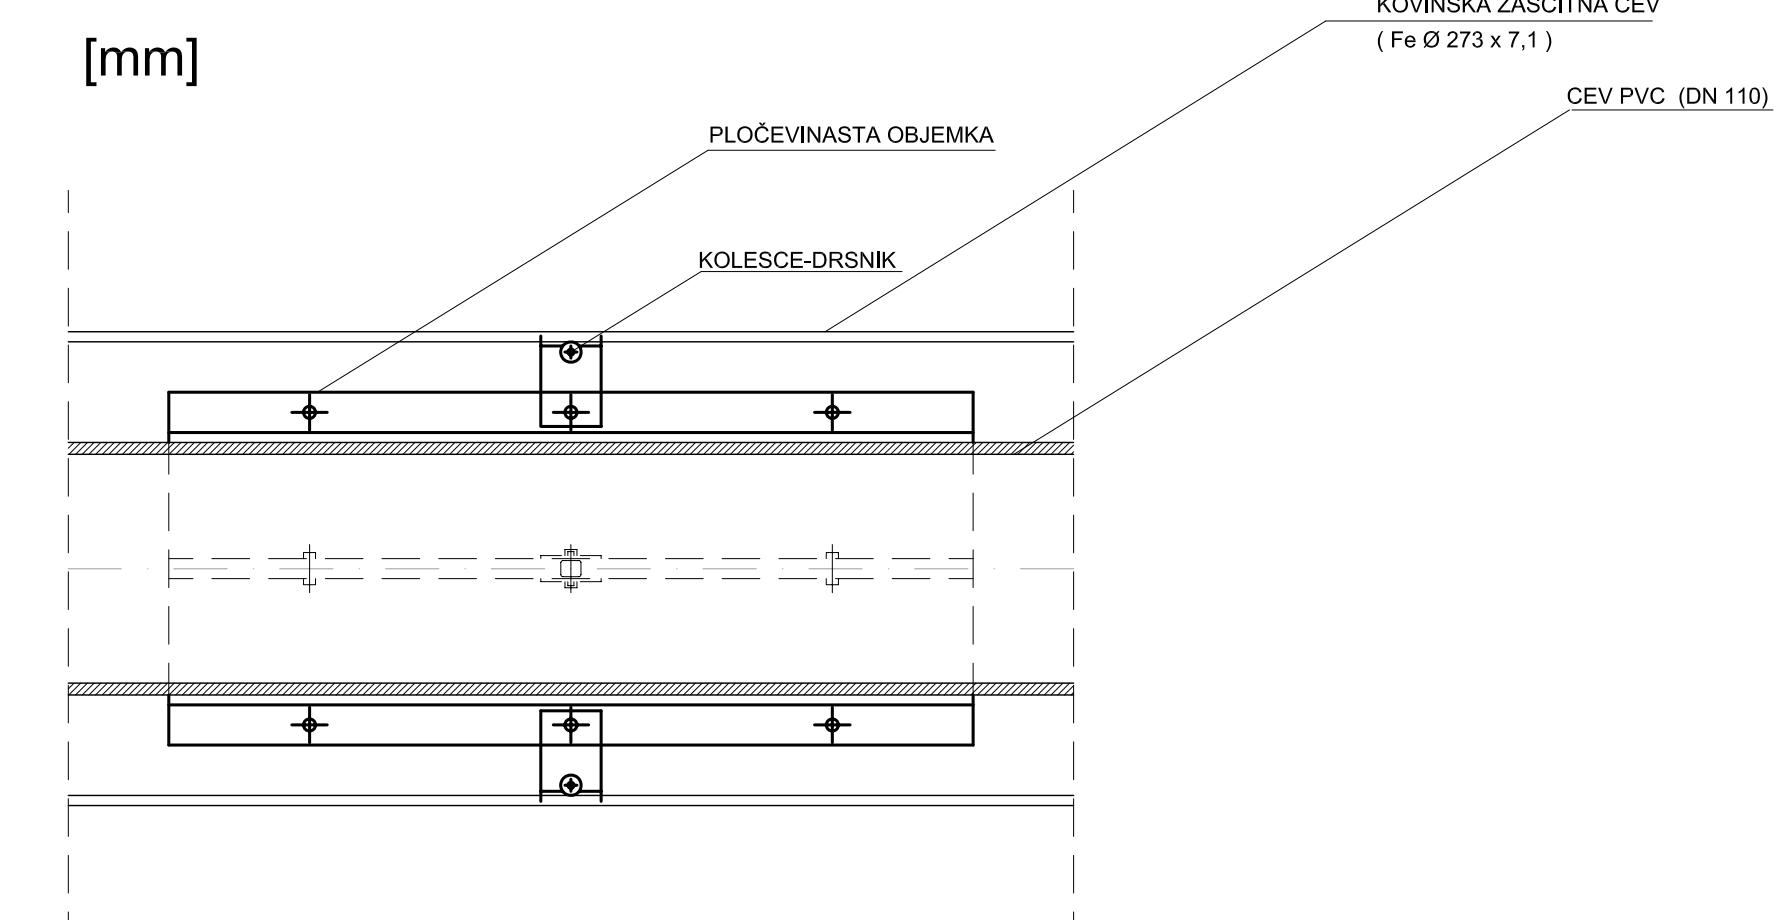

PREČNI PREREZ POTOKA LAHOMNICA NA MESTU PREČKANJA Z VODOVODOM M 1 : 100/100

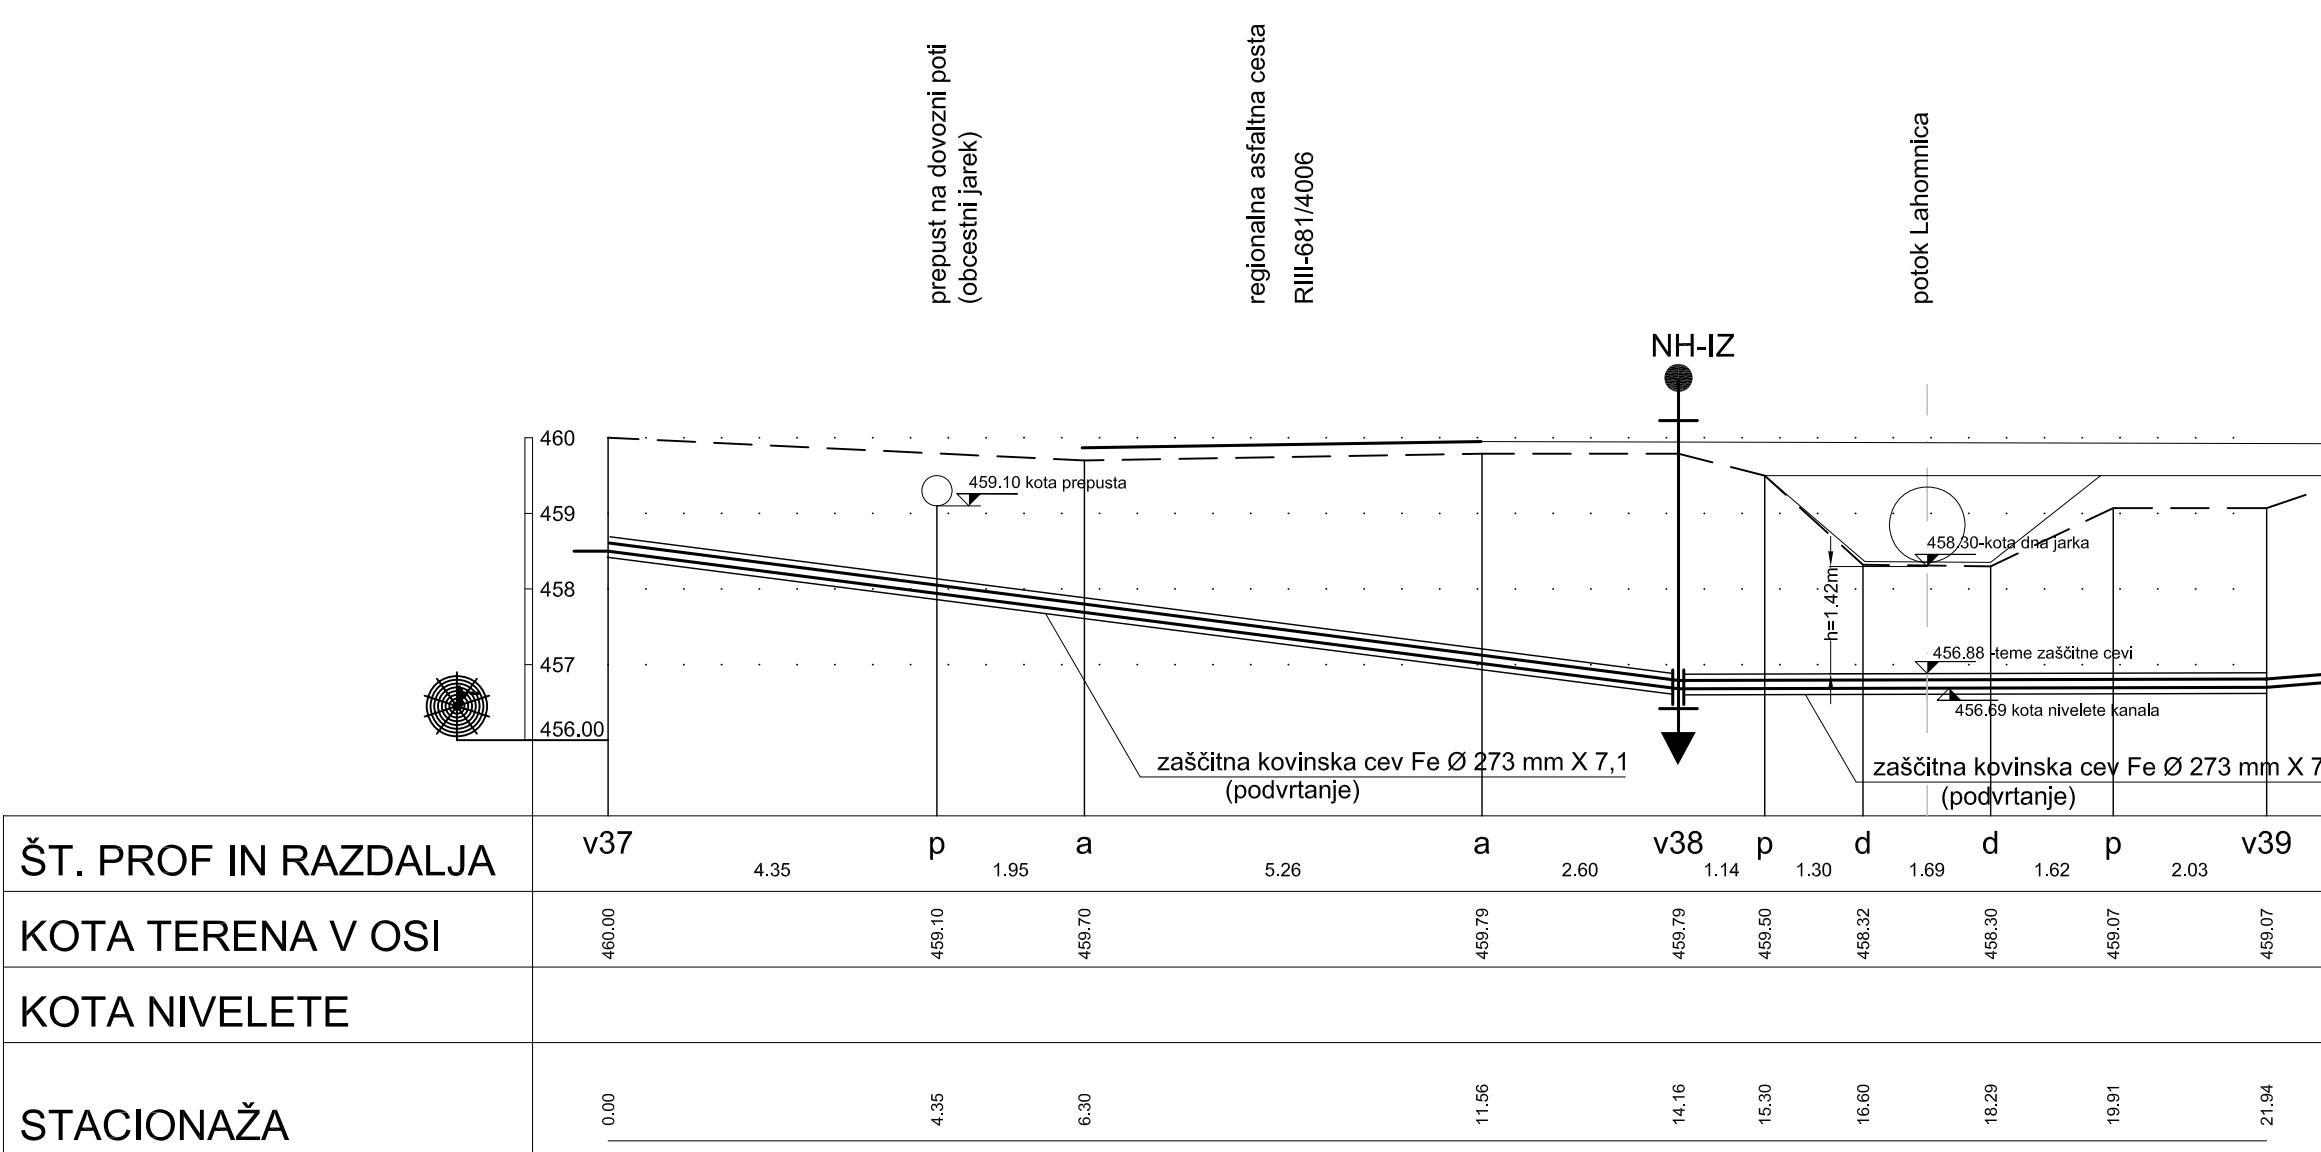

VZDOLŽNI IN PREČNI PREREZ  
POTOKA LAHOMNICA NA MESTU  
PREČKANJA Z VODOVODOM

naročnika:	OBČINA LAŠKO Mestna ulica 2 3270 LAŠKO	projekt:	VODOVOD MALA BREZA
izvajalec:		načrt:	3 - VODOVOD
sprememba:	opis spremembe	datum:	
odg. vodja projekta:	Vera STRMŠEK udig.	id. številka	G-0498
projektant:	Vera STRMŠEK udig.	odgovornost:	G-0498
izdelal:	Mojca BRATUŠA Ig.	fază:	PZI
st. projekta:	3461/13	oznaka načrta:	September 2013
st. načrta:	3461/13	datum:	1:100/100
		avtor risbe:	št. risbe/lista:
		VGB Maribor	G 6.6