


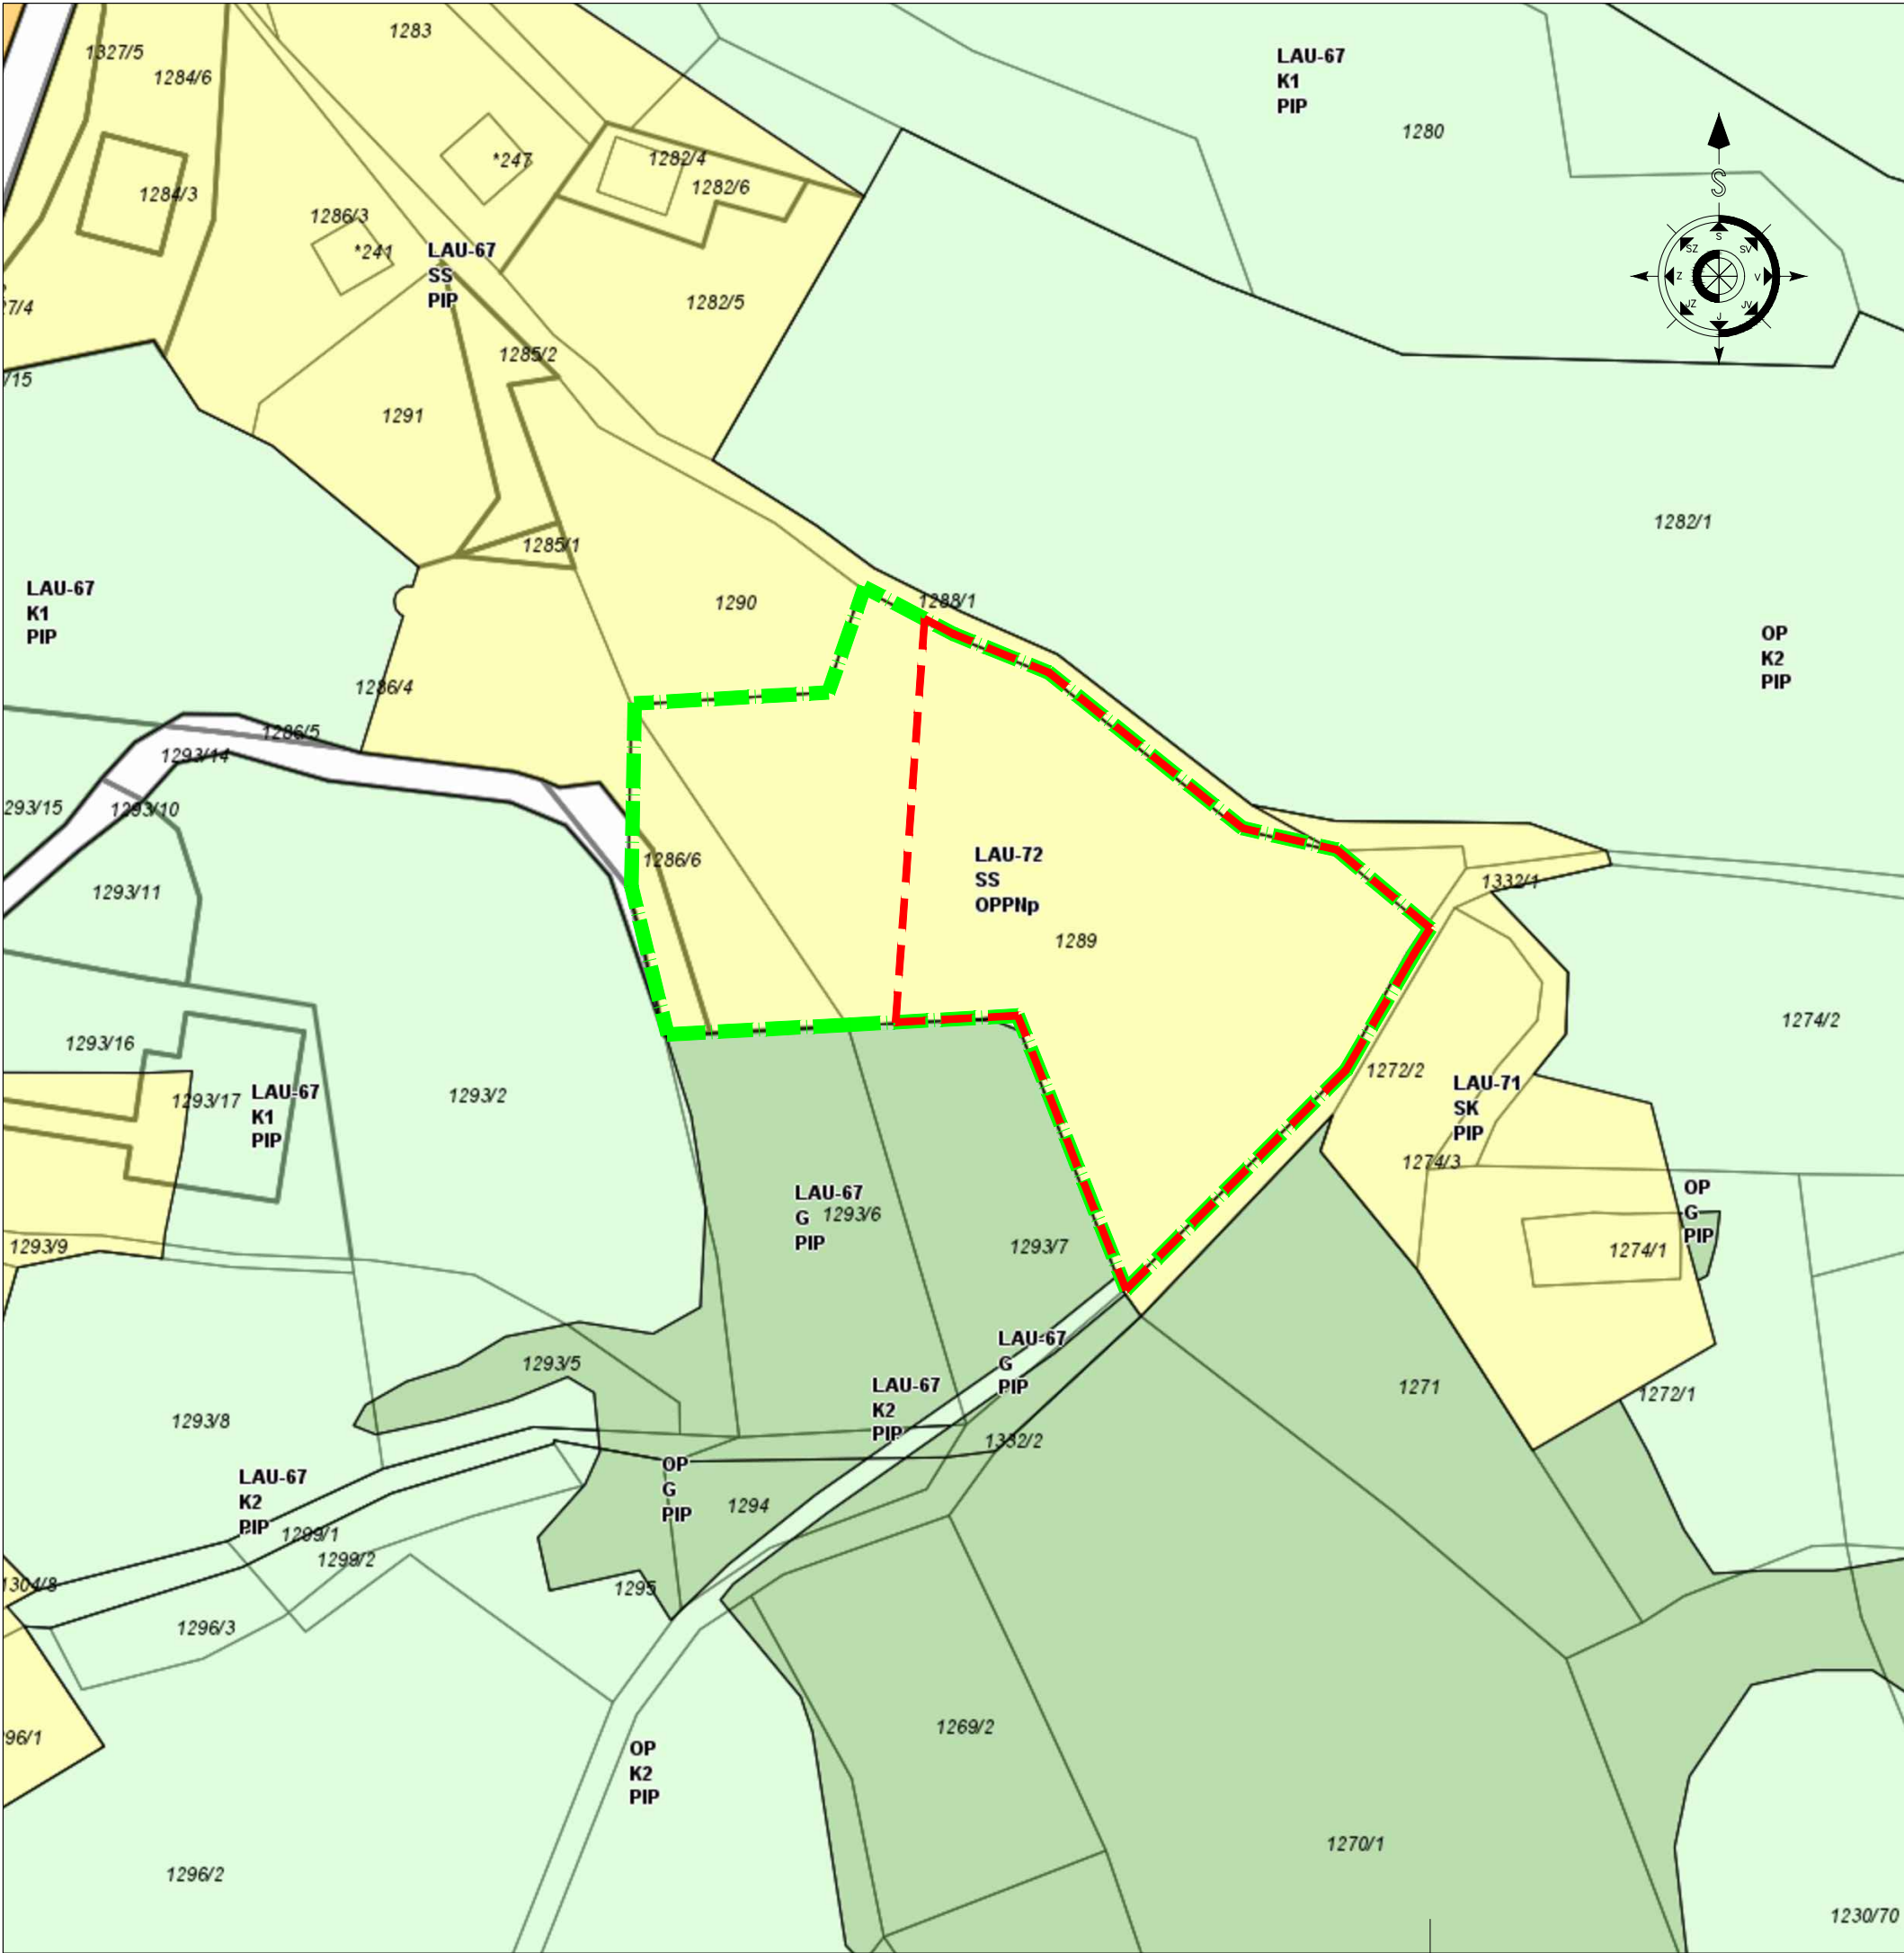

LEGENDA:

MEJA EUP LAU-72

OBMOČJE OPPN cca. A= 0,4ha

KN - Parcele

Urejena

Ostalo

Podrobna namenska raba (OPN)

'Ak'

Površine razpršene poselitve, namenjene pretežno kmetijstvu

'As'

Površine razpršene poselitve, namenjene bivanju

'Az'

Površine razpršene poselitve, namenjene židanicam

'BD'

Površine drugih območij

'BT'

Površine za turizem

'C'

Območja centralnih dejavnosti

'CDi'

Površine za izobraževanje

'CDo'

Druge območja centralnih dejavnosti namenjena bivanju in obrti

'CDp'

Druge območja centralnih dejavnosti namenjena poslovnim conam

'CDv'

Površine za opravljanje verskih obredov

'CUu'

Osrednja območja centralnih dejavnosti v urbanih naseljih

'CUv'

Osrednja območja centralnih dejavnosti v podeželskih naseljih

'E'

Območja energetske infrastrukture

'G'

Gozdna zemljišča

'I'

Območja proizvodnih dejavnosti

'IG'

Gospodarske cone

'IK'

Površine z objekti za kmetijsko proizvodnjo

'IP'

Površine za industrijo

'K1'

Najboljša kmetijska zemljišča

'K2'

Druge kmetijske zemljišča

'LN'

Površine nadzemnega pridobivalnega prostora

'ZD'

Druge urejene zelene površine

'ZDv'

Vinogradniška območja

'ZK'

Pokopališča

'ZP'

Parki

'ZS'

Površine za oddih, rekreacijo in šport

'O'

Območja okoljske infrastrukture

'Pi'

Območja prometne infrastrukture

'PC'

Površine cest

'POM'

Površine za mirujoči promet

'POp'

Površine postaj

'Pž'

Površine železnic

'S'

Območja stanovanj

'SB'

Stanovanjske površine za posebne namene

'SK'

Površine podeželskega naselja

'SS'

Stanovanjske površine

'VI'

Območja vodne infrastrukture

'VC'

Celinske vode

Zunanji obris Slovenije

KN - Katastrske občine

Občine

Planinska c. 5, Sevnica


07/816 33 40

www.arprojekt.si

PROJEKT

Sevnica d.o.o.

Štev. projekta:	Š-1/25	
ID štev. OPPN:	6118	
Pripravljalec:	OBČINA LAŠKO	
Investitor:	ZASEBNI	
Faza:	DOPOLNJEN OSNUTEK	
Prostorski akt:	OPPN ZA DEL OBMOČJA EUP LAU-72	
Vsebina risbe:	IZSEK IZ GRAFIČNEGA DELA OPN OBČINE LAŠKO	
Odg.vod.proj.:	PRELOŽNIK Andreja, u.d.i.a., PA PPN ZAPS 0210	
Odgovorna oseba:	ANDROJNA Rajko	
Datum:	JULIJ 2026	
merilo/št.risbe:	1:1000	1

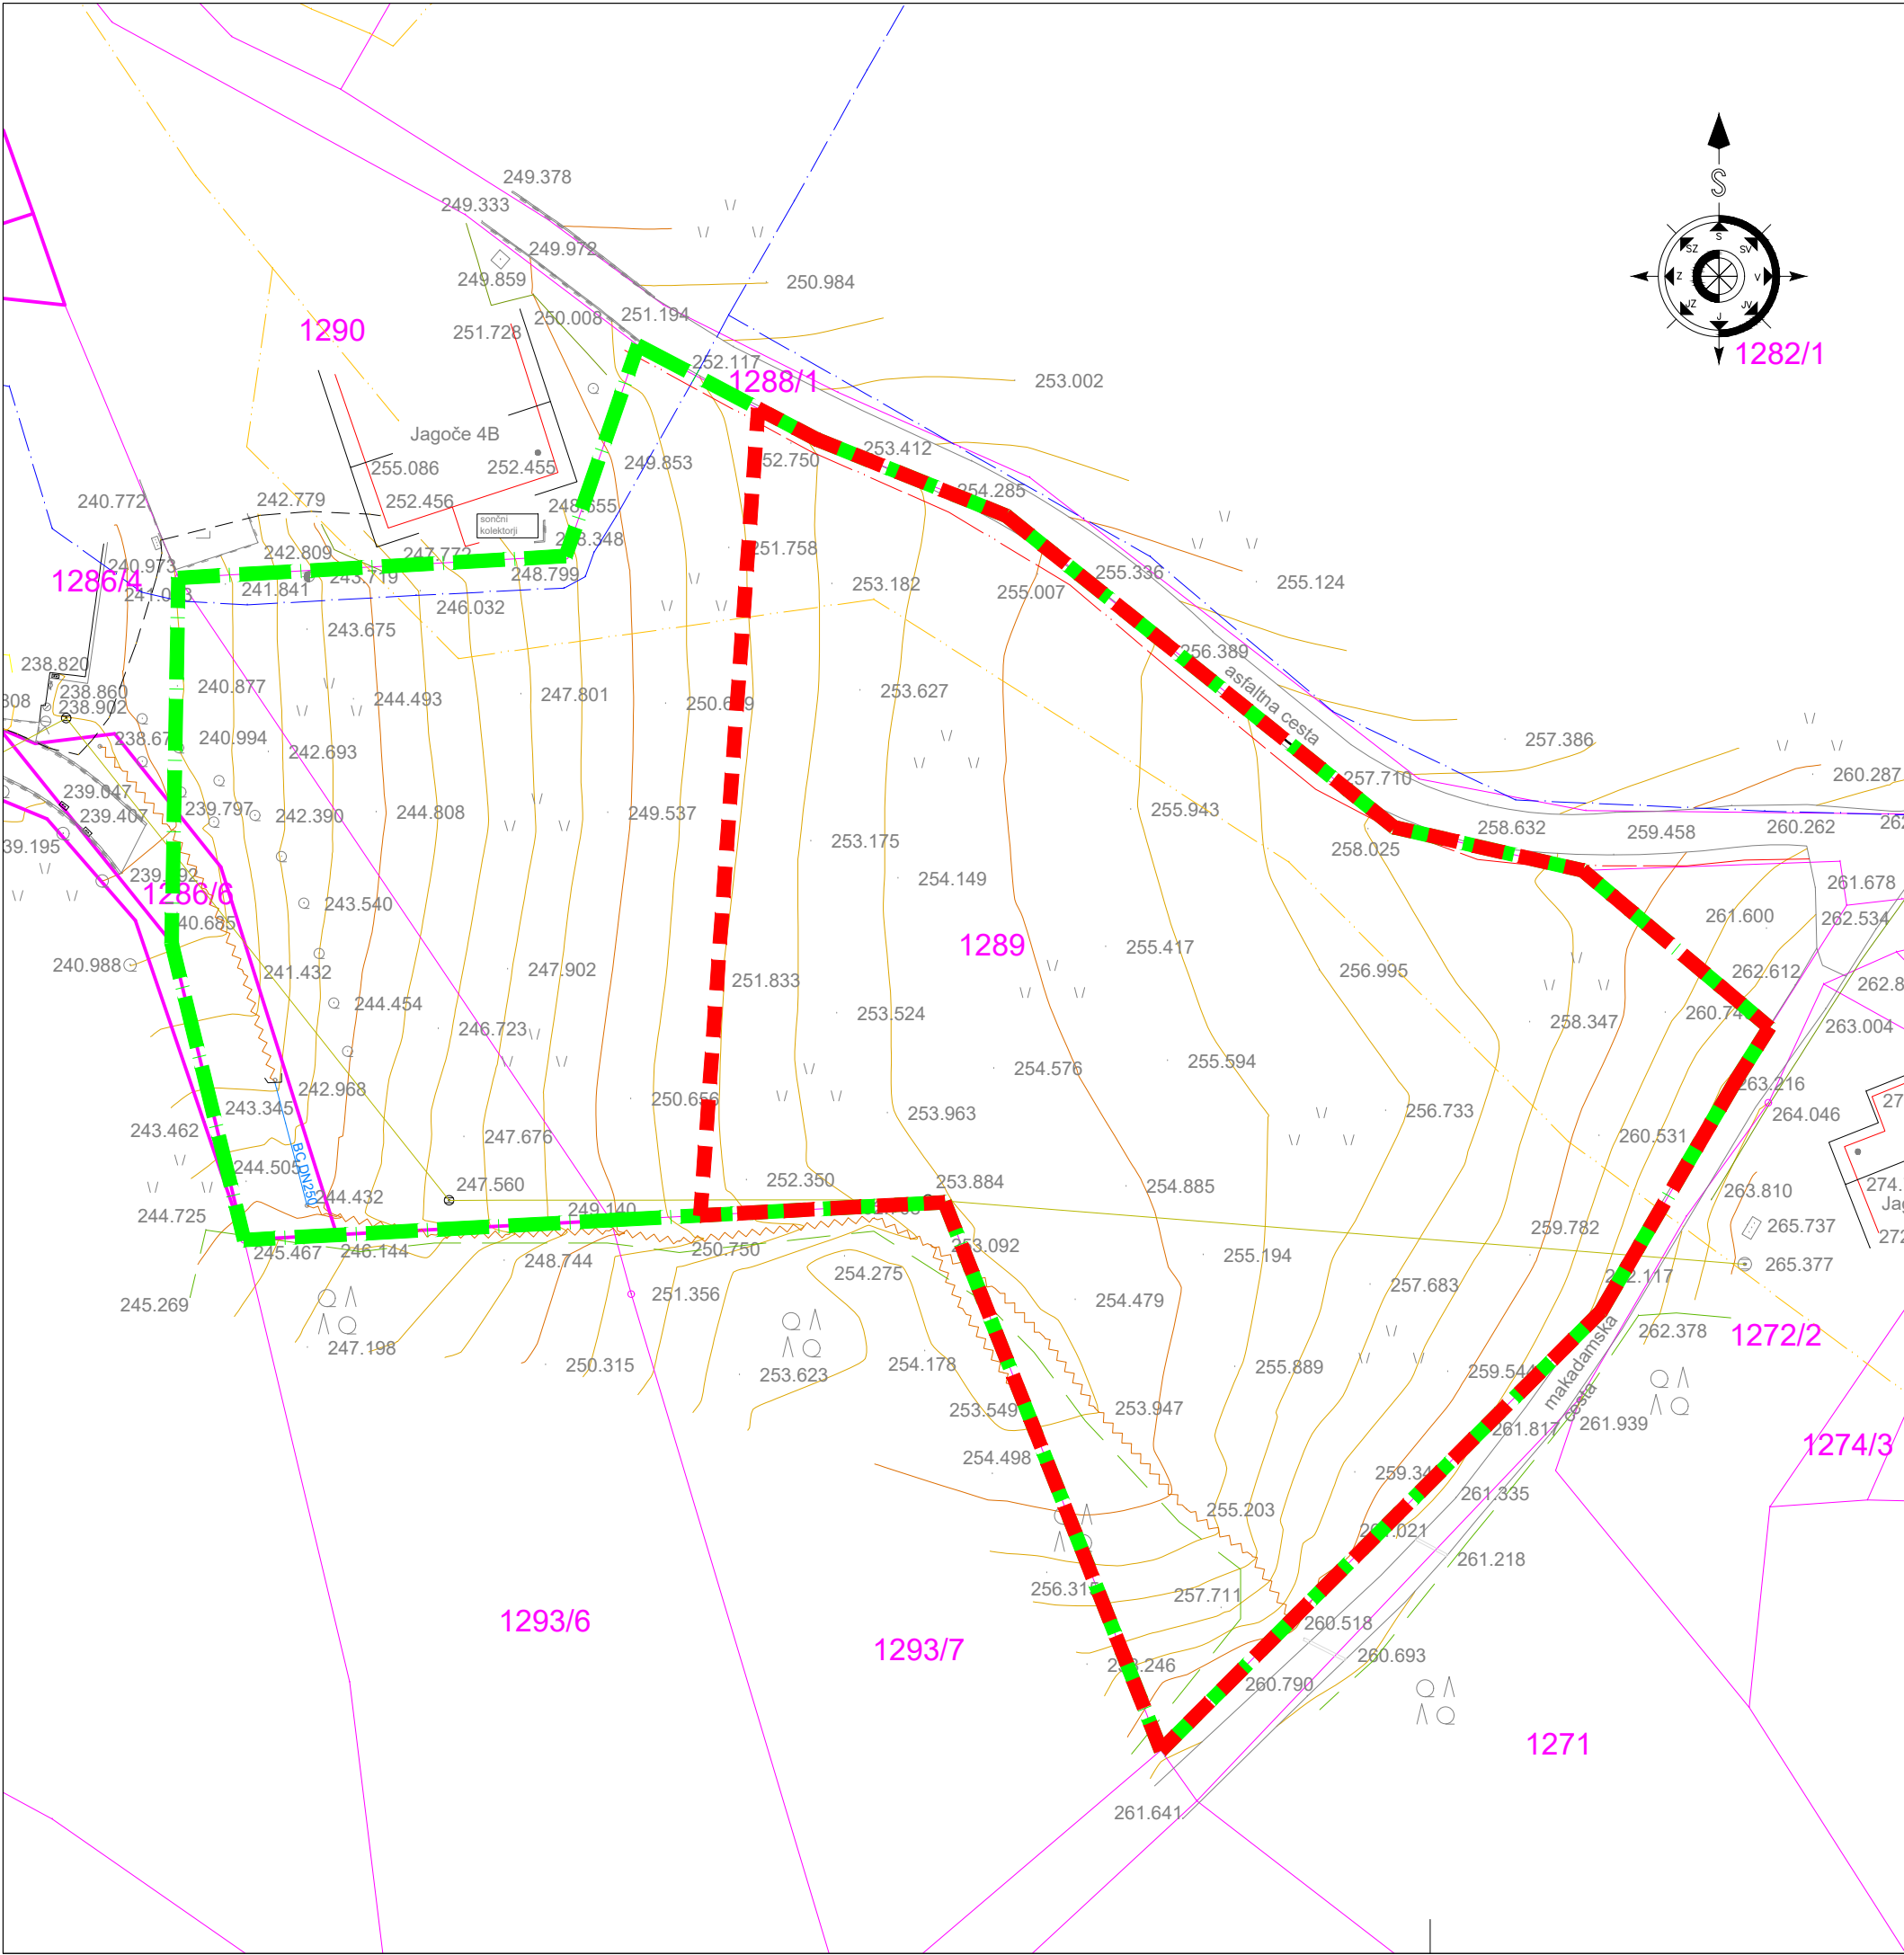

LEGENDA:

MEJA EUP LAU-72

OBMOČJE OPPN cca. A= 0,4ha

Planinska c. 5, Sevnica

07/816 33 40


www.arprojekt.si

AIR

PROJEKT


Sevnica d.o.o.

Štev. projekta:	Š-1/25	
ID štev. OPPN:	6118	
Pripravljalalec:	OBČINA LAŠKO	
Investitor:	ZASEBNI	
Faza:	DOPOLNJEN OSNUTEK	
Prostorski akt:	OPPN ZA DEL OBMOČJA EUP LAU-72	
Vsebina risbe:	OBMOČJE OPPN Z OBSTOJEČIM PARCELNIM STANJEM NA GEODETSKEM POSNETKU	
Odg.vod.proj.:	PRELOŽNIK Andreja, u.d.i.a., PA PPN ZAPS 0210	
Odgovorna oseba:	ANDROJNA Rajko	
Datum:	JULIJ 2026	
merilo/št.risbe:	1:500	2

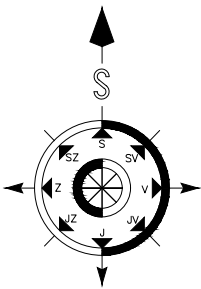

LEGENDA:

MEJA EUP LAU-72

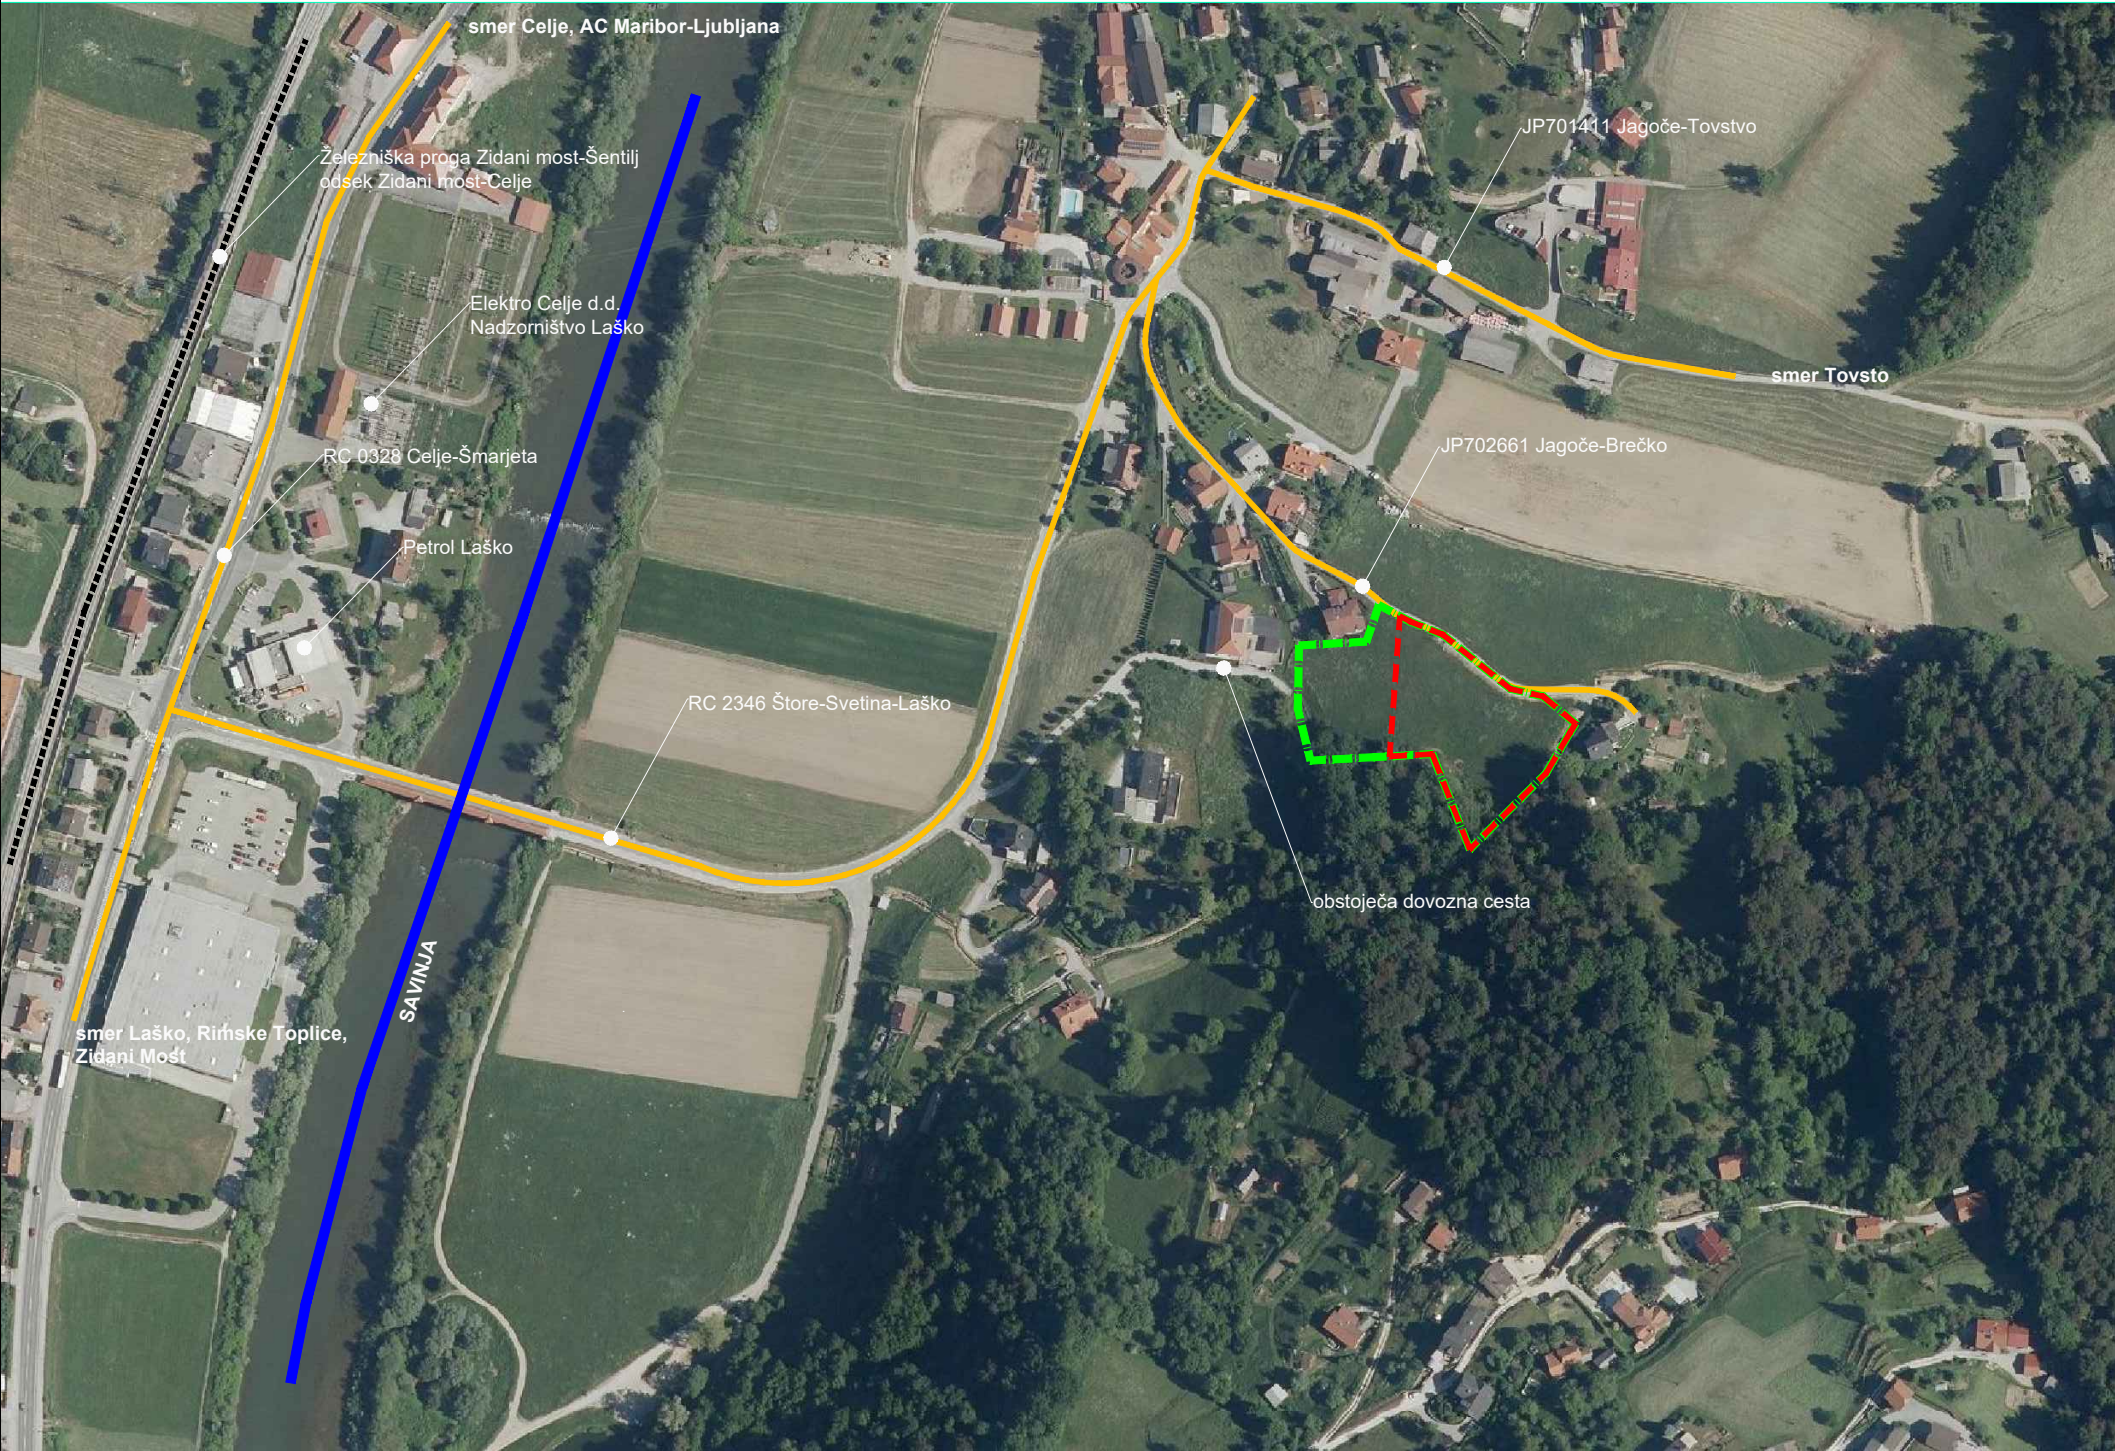OBMOČJE OPPN cca. A=0,4ha

AIR

PROJEKT


Planinska c. 5. Sevnica

07/816 33 40

www.arprojekt.si

Sevnica d.o.o.

Štev. projekta:	Š-1/25
ID štev. OPPN:	6118
Pripravljalec:	OBČINA LAŠKO
Investitor:	ZASEBNI
Faza:	DOPOLNJEN OSNUTEK
Prostorski akt:	OPPN ZA DEL OBMOČJA EUP LAU-72
Vsebina risbe:	PRIKAZ VPLIVOV IN POVEZAV S SOSEDNJIMI OBMOČJI
Odg.vod.proj.:	PRELOŽNIK Andreja, u.d.i.a., PA PPN ZAPS 0210
Odgovorna oseba:	ANDROJNA Rajko
Datum:	JULIJ 2026
merilo/št.risbe:	/3

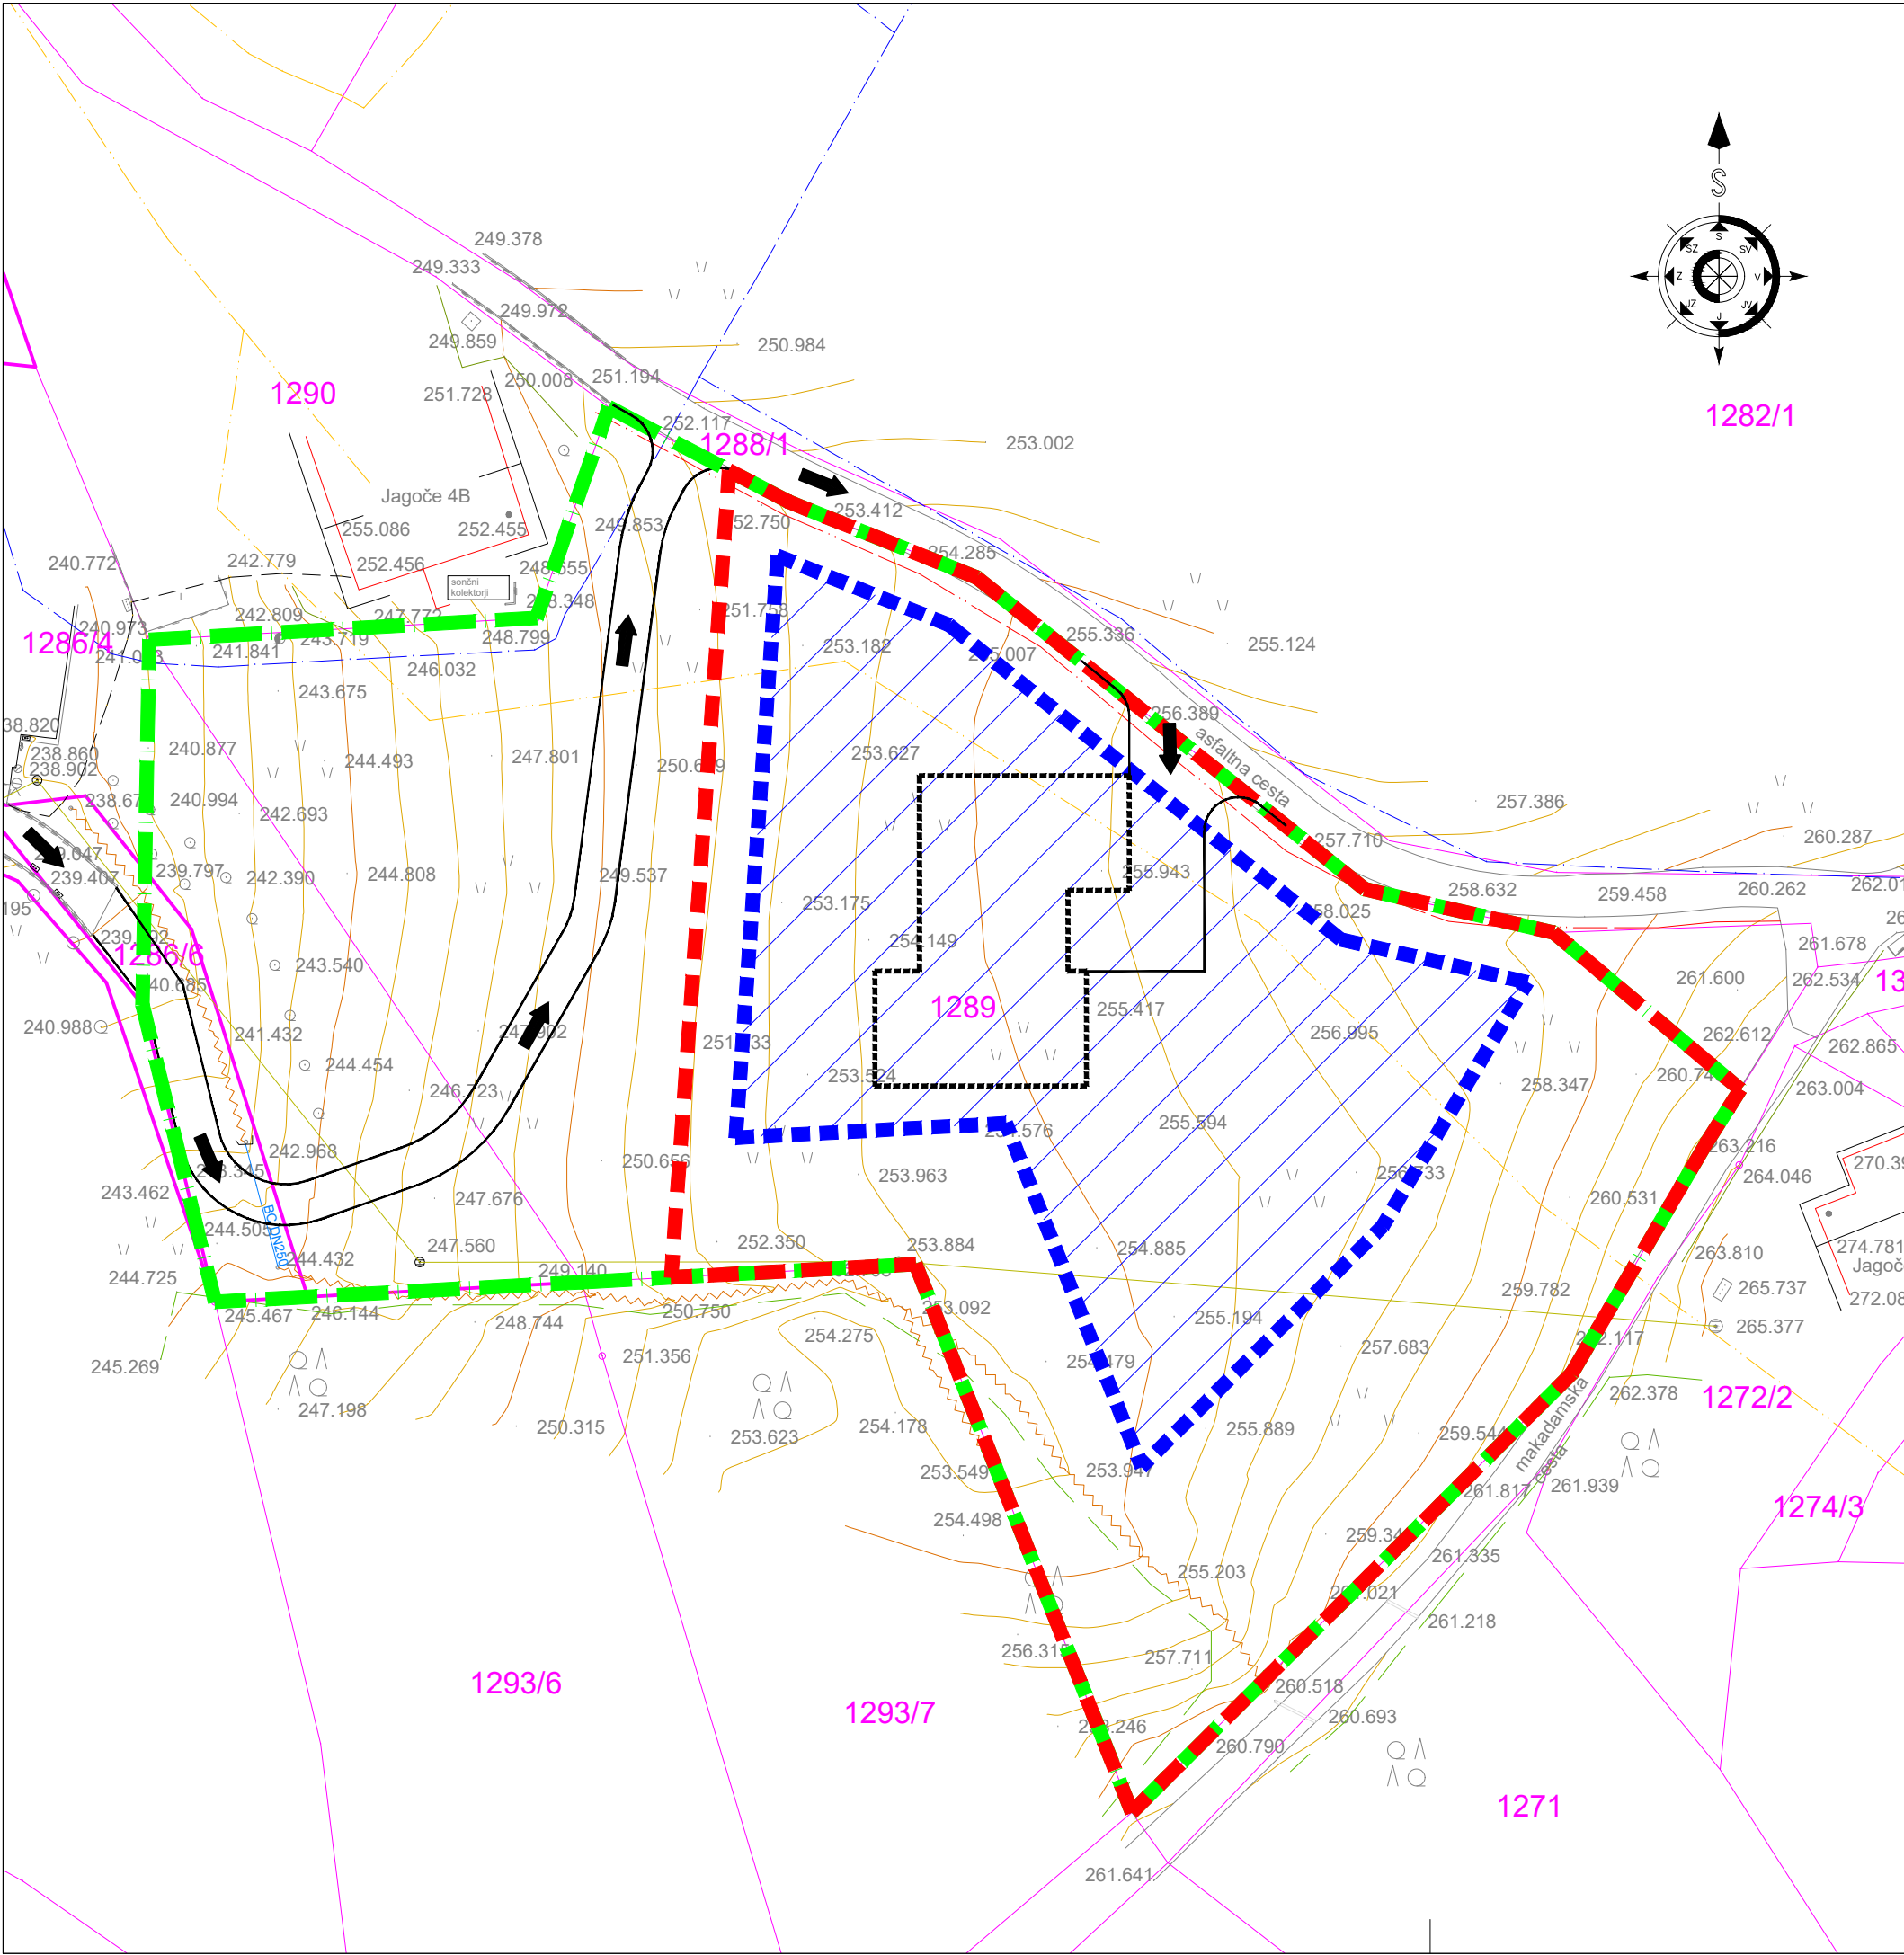


- LEGENDA:**
- 1354/1 DKN
 - MEJA PARCEL
 - DOKONČNA MEJA PARCEL
 - MEJA EUP LAU-72
 - OBMOČJE OPPN cca. A=0,4ha
 - GRADBENA MEJA
 - PREDVIDEN OBJEKT-MOŽNOST UMETITVE
 - DOSTOP

AIR PROJEKT

Planinska c. 5, Sevnica
07/816 33 40
www.arprojekt.si
Sevnica d.o.o.

Štev. projekta:	Š-1/25
ID štev. OPPN:	6118
Pripravljaliec:	OBČINA LAŠKO
Investitor:	ZASEBNI
Faza:	DOPOLNIJEN OSNUTEK
Prostorski akt:	OPPN ZA DEL OBMOČJA EUP LAU-72
Vsebina risbe:	UREDITVENA SITUACIJA
Odg.vod.proj.:	PRELOŽNIK Andreja, u.d.i.a., PA PPN ZAPS 0210
Odgovorna oseba:	ANDROJNA Rajko
Datum:	JULIJ 2026
merilo/št.risbe:	1:5004

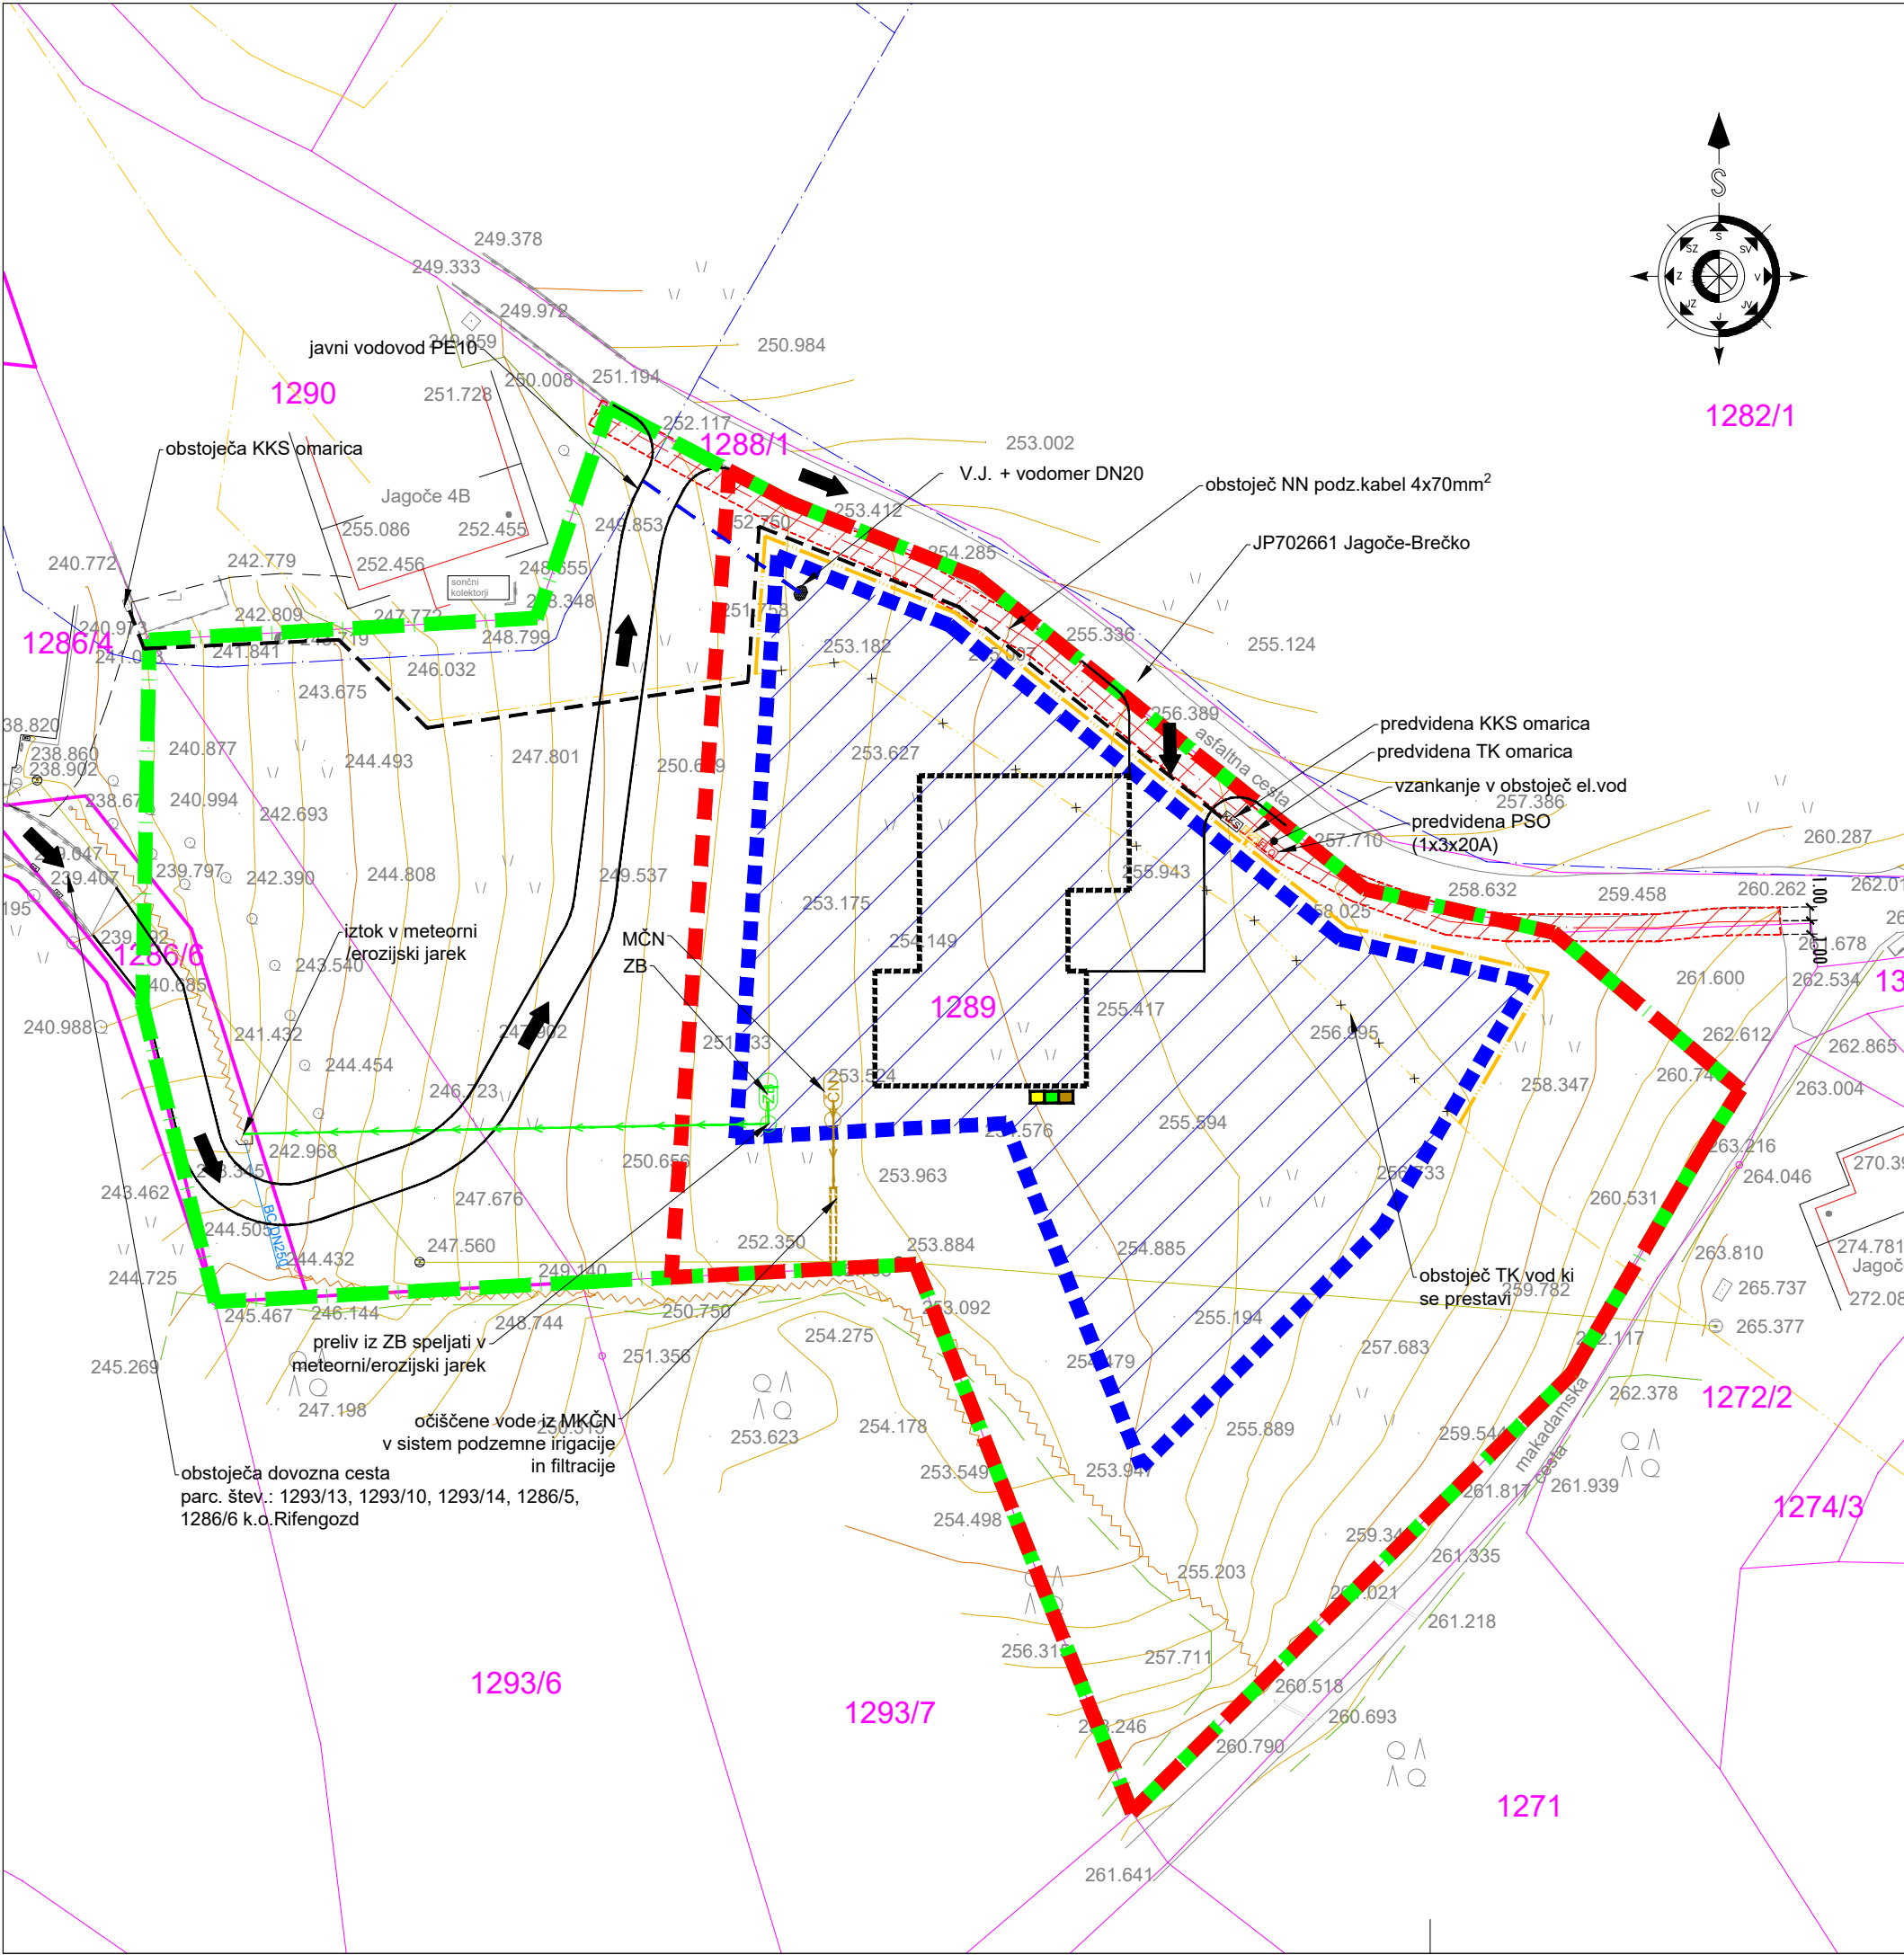

LEGENDA:

VODOVOD:

OBSTOJEČ JAVNI VODOVOD

PREDVIDEN VODOVOD

PREDVIDEN VODOMERNI JAŠEK

ELEKTRIKA:

OBSTOJEČ NN PODZEMNI EL.VOD

PREDVIDEN NN VOD

PREDVIDENA NN EL. OMARICA

ELEKTRONSKE KOMUNIKACIJE:

OBSTOJEČ TK VOD

OBSTOJEČ TK VOD KI SE ODSTRANI/PRESTAVI

PREDVIDEN TK VOD

PREDVIDENA TK OMARICA

OBSTOJEČ KKS VOD

PREDVIDEN KKS VOD

PREDVIDENA KKS OMARICA

ODPADKI:

PREDVIDENA POSODA ZA ODPADKE

KANALIZACIJA:

OBSTOJEČ EROZIJSKI/METEORNI JAREK

PREDVIDENA MET. KANALIZACIJA

OBSTOJEČA FEK. KANALIZACIJA

PREDVIDENA FEK. KANALIZACIJA

PREDVIDENA INDIVIDUALNA ČN

PREDVIDEN ZADRŽEVALNI BAZEN

PREDVIDENI JAŠKI KANALIZACIJE


AIR

PROJEKT

Planinska c. 5, Sevnica
07/816 33 40
www.arprojekt.si

Sevnica d.o.o.

Štev. projekta:	Š-1/25
ID štev. OPPN:	6118
Pripravljaliec:	OBČINA LAŠKO
Investitor:	ZASEBNI
Faza:	DOPOLNJEN OSNUTEK
Prostorski akt:	OPPN ZA DEL OBMOČJA EUP LAU-72
Vsebina risbe:	PRIKAZ UREDITEV GLEDE POTEKA OMREŽIJ IN PRIKLJUČEVANJA OBJKETOV NA GOSPODARSKO JAVNO INFRASTRUKTURO TER GRAJENO JAVNO DOBRO
Odg.vod.proj.:	PRELOŽNIK Andreja, u.d.i.a., PA PPN ZAPS 0210
Odgovorna oseba:	ANDROJNA Rajko
Datum:	JULIJ 2026
merilo/št.risbe:	1:5005

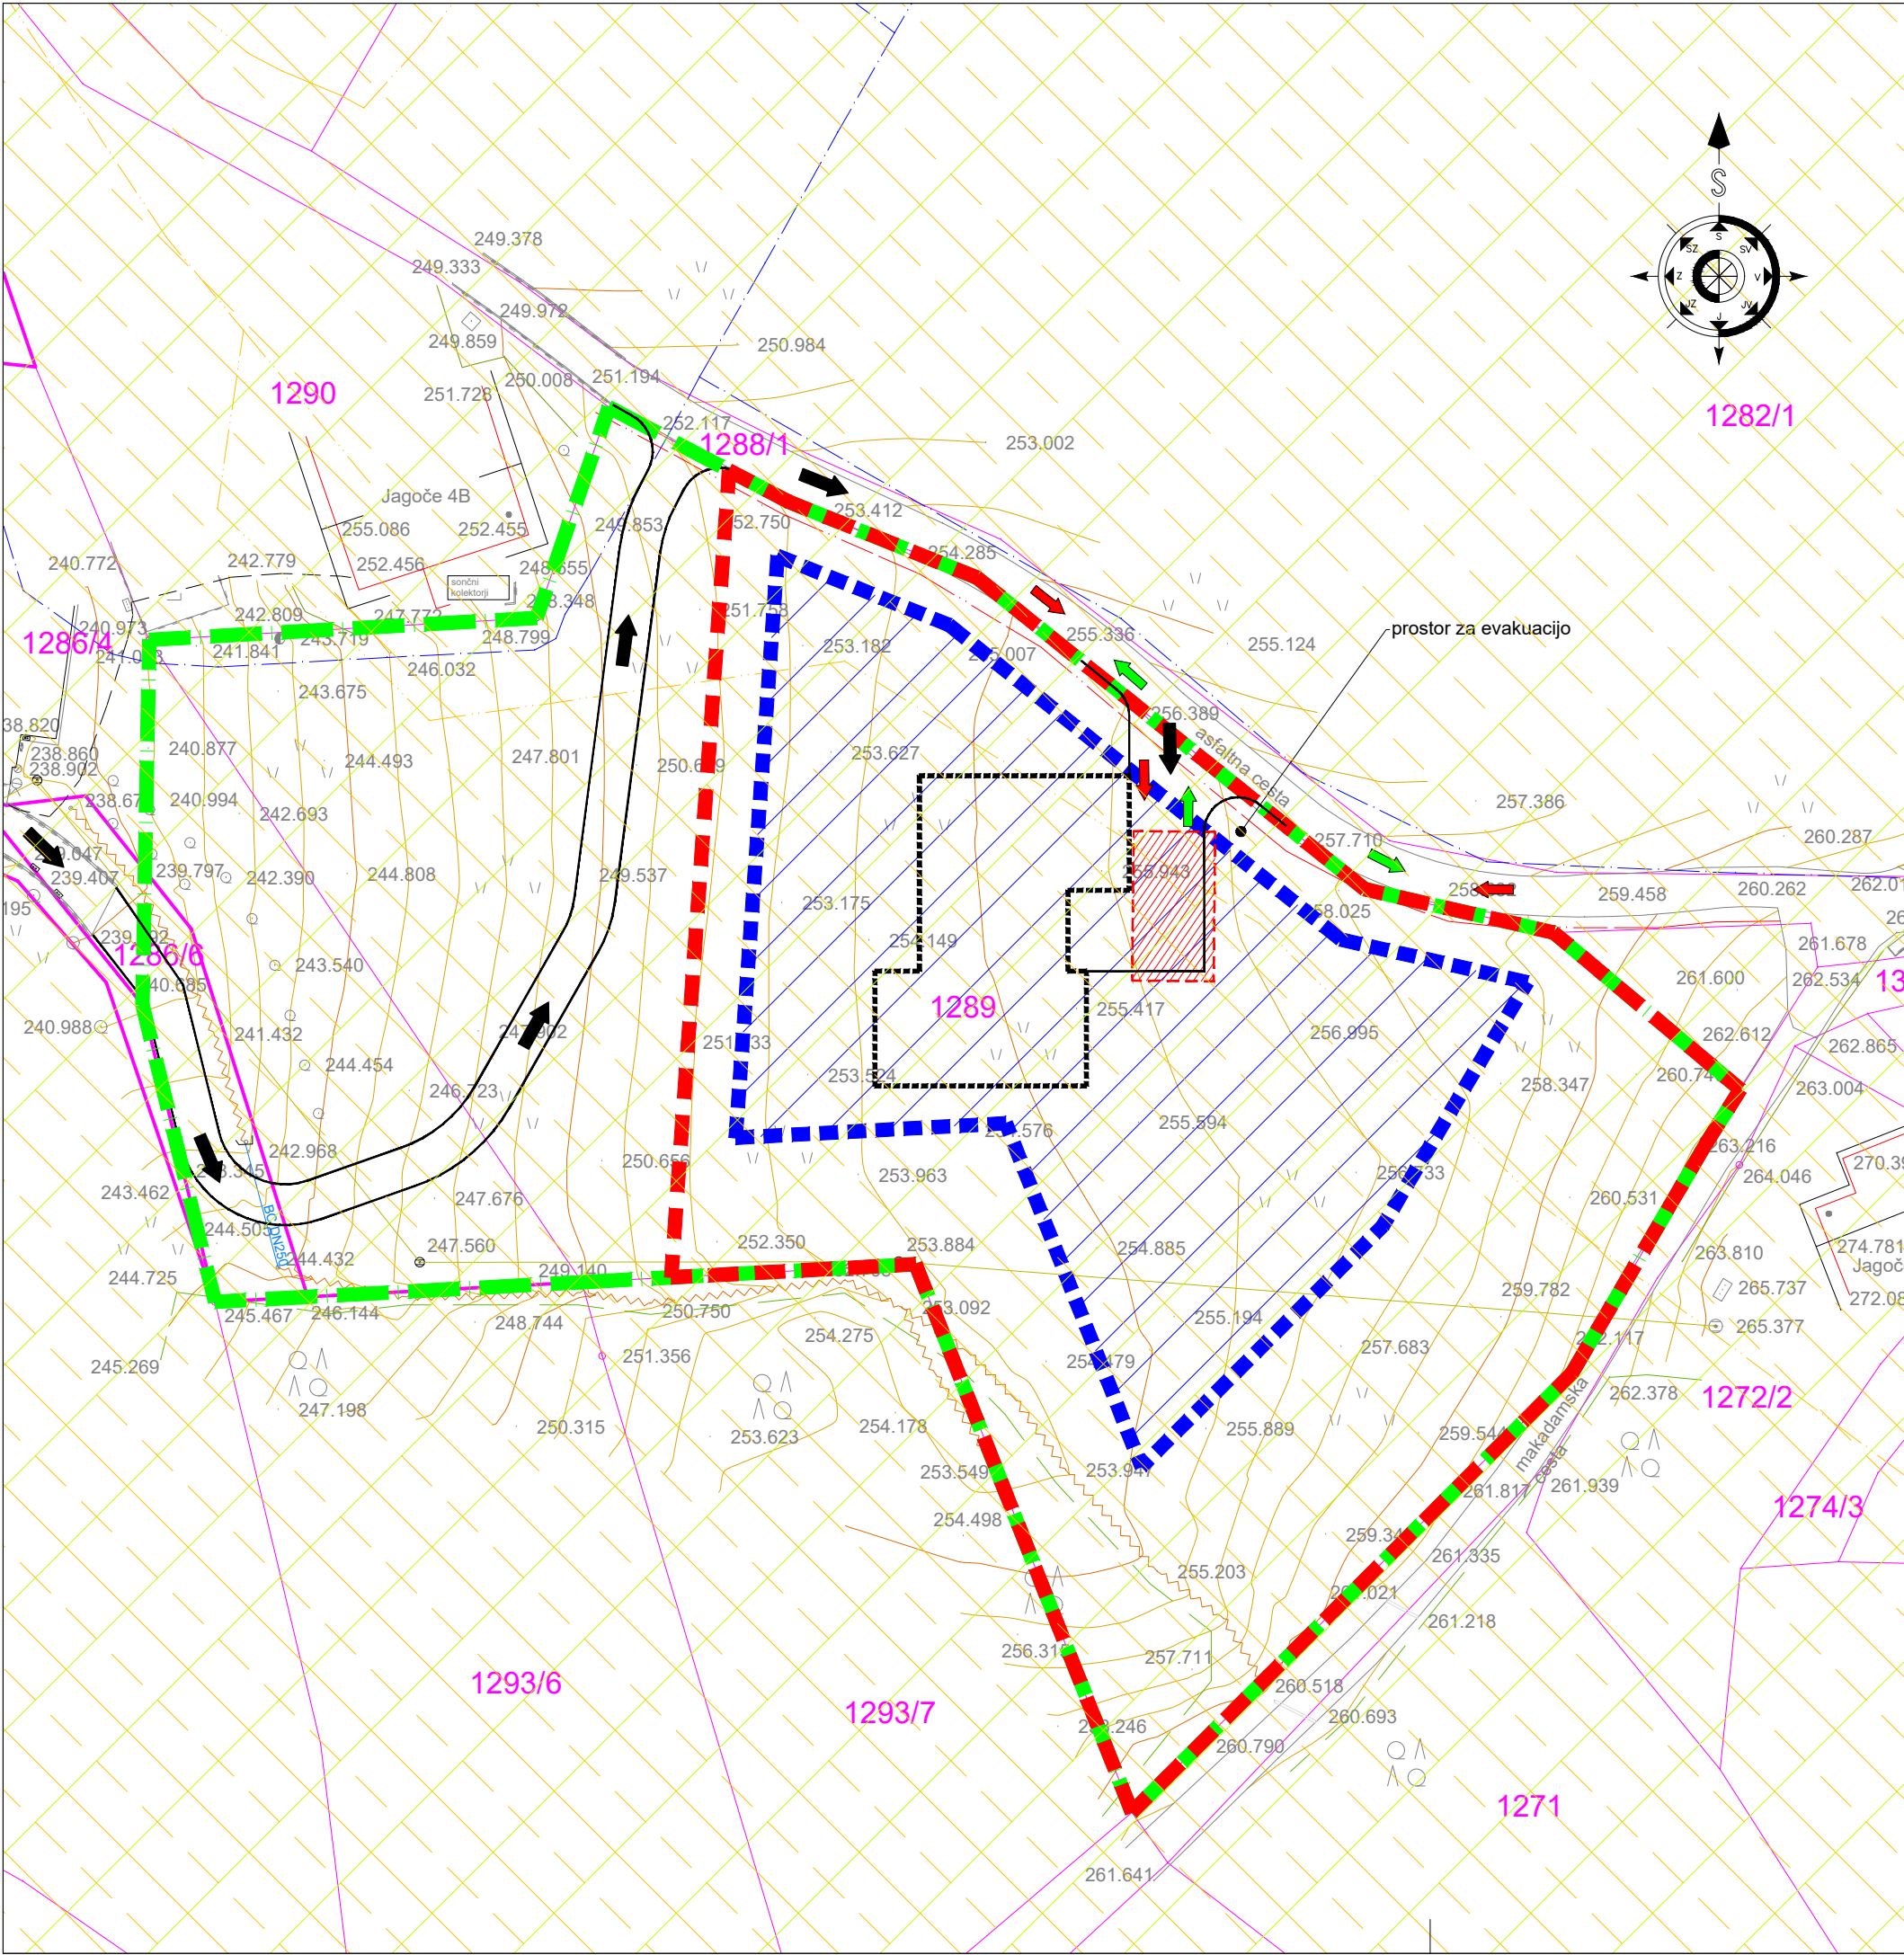

- LEGENDA:**
- DKN
 - MEJA PARCEL
 - DOKONČNA MEJA PARCEL
 - MEJA EUP LAU-72
 - OBMOČJE OPPN cca. A=0,4ha
 - GRADBENA MEJA
 - PREDVIDEN OBJEKT-MOŽNOST UMETITVE
 - DOSTOP
 - SMER INTERVENCIJE
 - SMER EVAKUACIJE
 - PROSTOR ZA INTERVENCIJSKA VOZILA
 - EROZIVNO OBMOČJE: OBIČAJNI ZAŠČITNI UKREPI
 - OBMOČJE VELIKE IN ZELO VELIKE VERJETNOSTI POJAVLJANJA PLAZOV





Planinska c. 5, Sevnica
07/816 33 40
www.arprojekt.si

PROJEKT

Sevnica d.o.o.

Štev. projekta:	Š-1/25	
ID štev. OPPN:	6118	
Pripravljaliec:	OBČINA LAŠKO	
Investitor:	ZASEBNI	
Faza:	DOPOLNJEN OSNUTEK	
Prostorski akt:	OPPN ZA DEL OBMOČJA EUP LAU-72	
Vsebina risbe:	PRIKAZ UREDITEV POTREBNIH ZA OBRAMBO TER VARSTVO PRED NARAVNIMI IN DRUGIMI NESREČAMI, VKLJUČNO Z VARSTVOM PRED POŽAROM	
Odg.vod.proj.:	PRELOŽNIK Andreja, u.d.i.a., PA PPN ZAPS 0210	
Odgovorna oseba:	ANDROJNA Rajko	
Datum:	JULIJ 2026	
merilo/št.risbe:	1:500	6

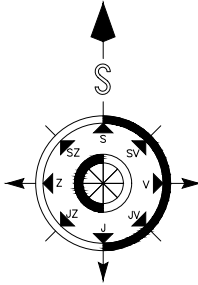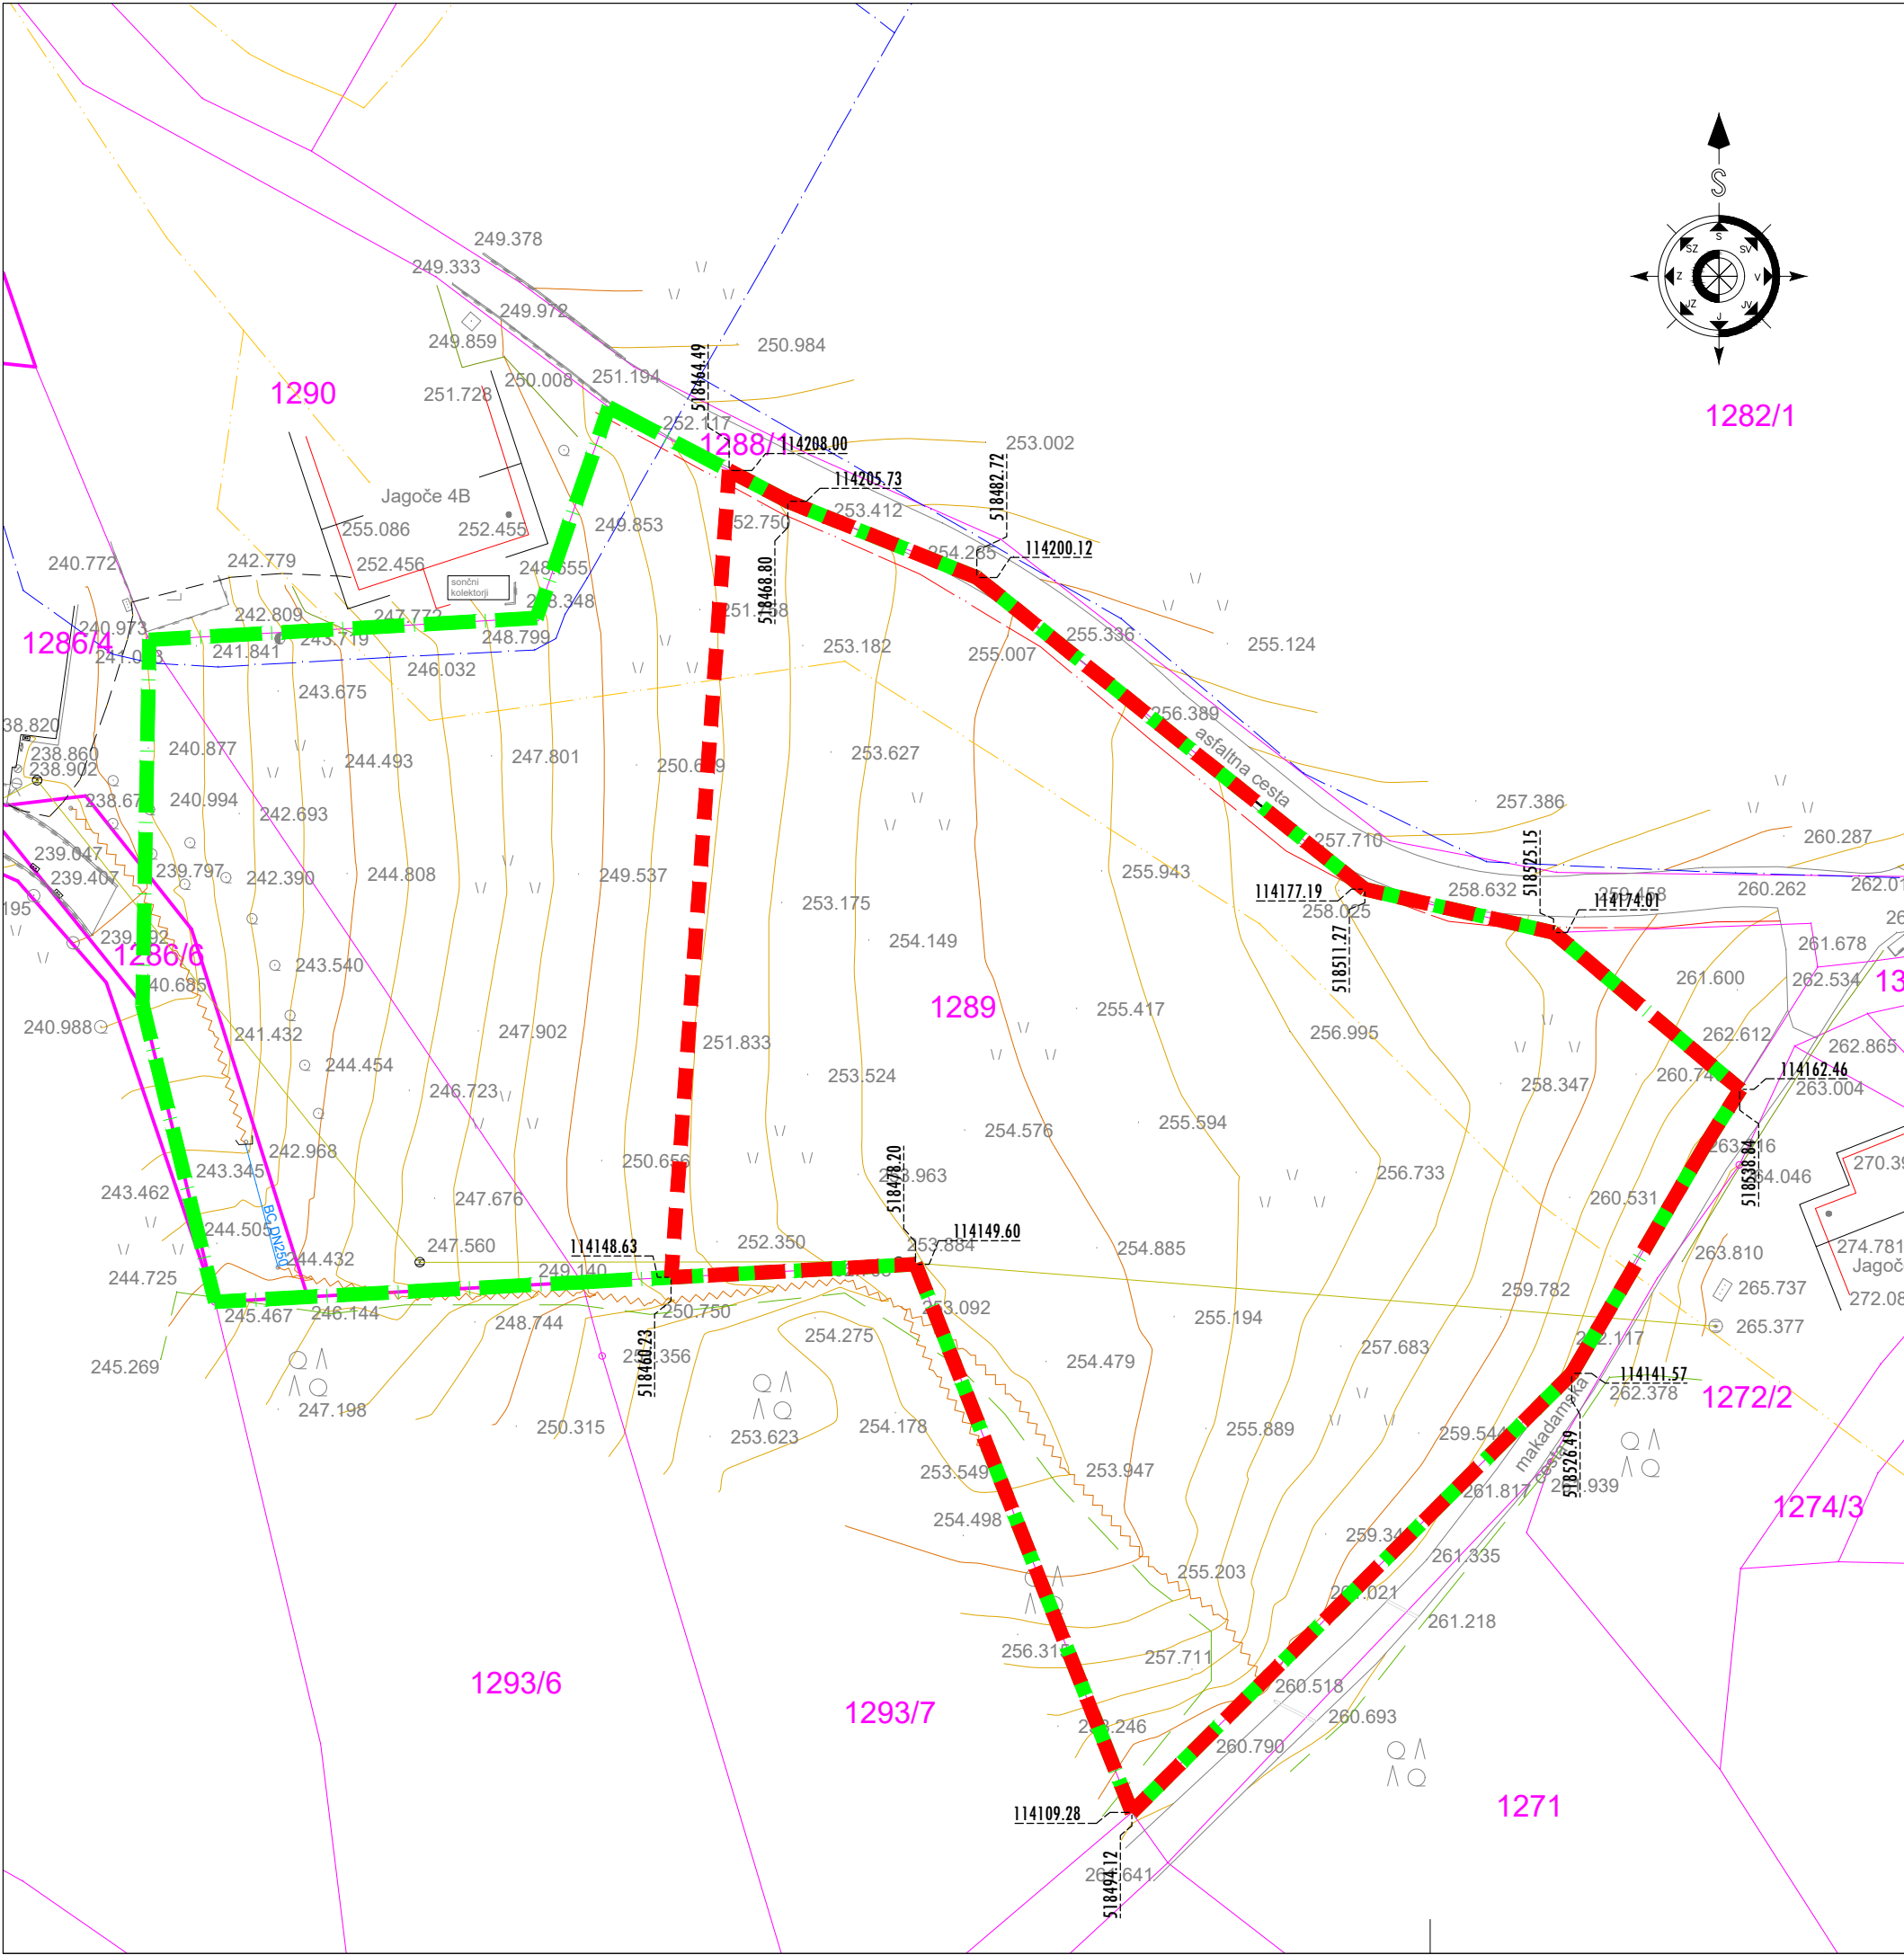

LEGENDA:

MEJA EUP LAU-72

OBMOČJE OPPN cca. A= 0,4ha



Planinska c. 5, Sevnica
07/816 33 40
www.arprojekt.si
Sevnica d.o.o.

Štev. projekta:	Š-1/25	
ID štev. OPPN:	6118	
Pripravljenec:	OBČINA LAŠKO	
Investitor:	ZASEBNI	
Faza:	DOPOLNJEN OSNUTEK	
Prostorski akt:	OPPN ZA DEL OBMOČJA EUP LAU-72	
Vsebina risbe:	NAČRT PARCELACIJE	
Odg.vod.proj.:	PRELOŽNIK Andreja, u.d.i.a., PA PPN ZAPS 0210	
Odgovorna oseba:	ANDROJNA Rajko	
Datum:	JULIJ 2026	
merilo/št.risbe:	1:500	7