


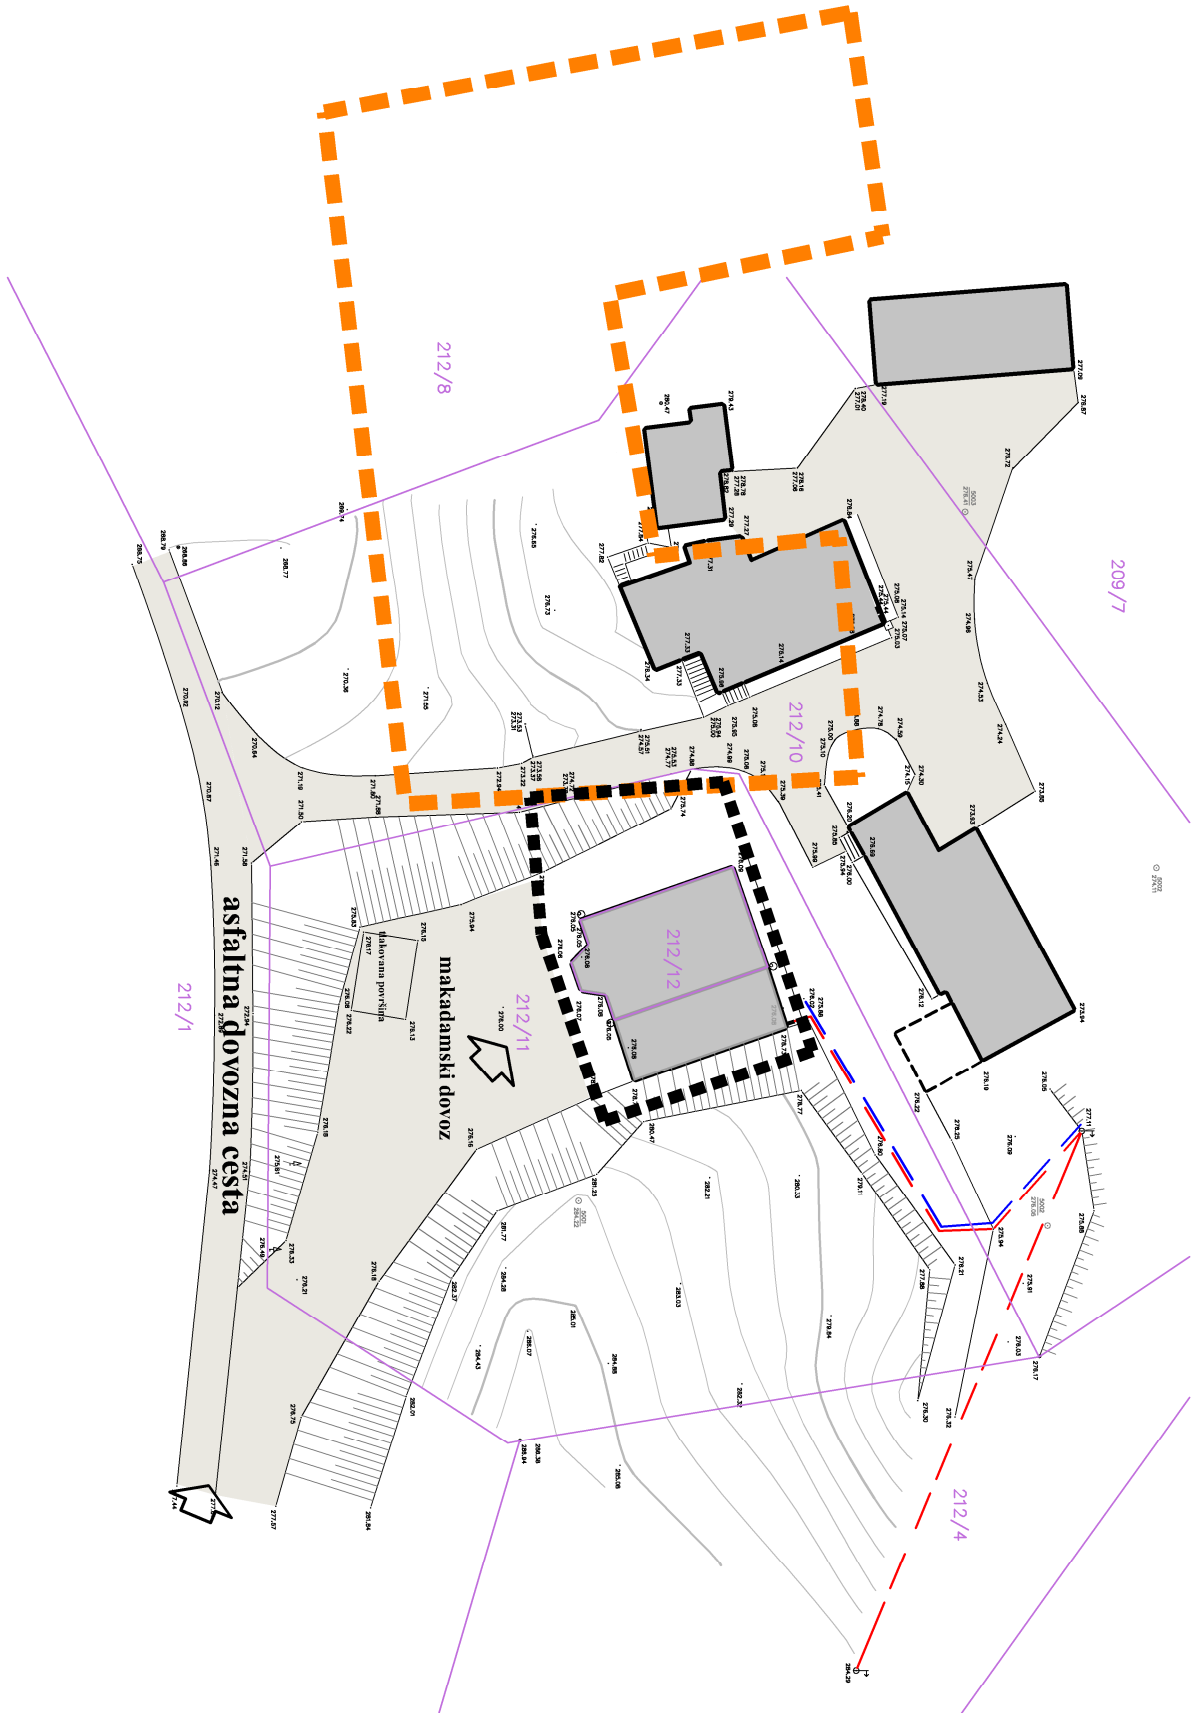

LEGENDA

OBSTOJEČE	PREDVINO
MEJE	
območje stavbnega zemljišča na posamični poselitvi (izvorno območje)	
območje lokacijske preveritve – širitev	
PARCELINE MEJE (vir: geodetski načrt)	
parcelne meje	
OBJEKTI	
objekti	
PROMET	
dostop in dovoz na območje ceste, dovozi	
GOSPODARSKA JAVNA INFRASTRUKTURA IN PRIKLJUČEVANJE	
javni vodovod	
elektro omrežje	



GEODES d.o.o.	
ULICA XIV. DIVIZIJE 14 - 3000 CELJE - TEL.:(03) 492-49-40, FAX.:(03) 492-49-41	

GEODETSKI NAČRT			
KATASTRSKA OBČINA	1040 LOŽE		
ŠT. NAČRTA	65/2022		
MERILO	1:250	Meritev izvedel	20.04.2022
PARCELA	212/11, 212/12	Načrt izdelal	22.04.2022
		BRAČIČ VLADKO dipl.inž. geod.	
		INKRET DAVID geod. teh.	

ELABORAT LOKACIJSKE PREVERITVE
ZA DOLOČITEV OBSEGA
STAVBNEGA ZEMLJIŠČA PRI POSAMIČNI POSELITVI

SITUACIJA OBSTOJEČEGA STANJA

M 1:500

Št. projekta: 27/22
Datum: maj 2022