

- LEGENDA:
- območje urejanja 2SD ZN (1.215,7 m²)
 - urejena parcelna meja
 - parcelna meja
 - parcelna številka
 - meja k.o.



URBI d.o.o., Oblikovanje prostora, Trnovski pristan 2, Ljubljana

Investitor:	zasebni		
Pripravljalec:	Občina Laško		
Projekt:	2 SD ZN TABORJE II na območju EUP LAU-5		
Faza:	osnutek		
Risba:	Območje 2SD ZN z obstoječim parcelnim stanjem		

Odgovorni vodja projekta: Nuša Dalla Valle, mag. inž. arh., ZAPS 2170			
Številka projekta: 2179	ID PA:	Merilo:	1:250
Datum:	junij 2022	Št. lista:	2.0



LEGENDA:

območje urejanja 2SD ZN

ZN 2006 (prve spremembe in dopolnitve)

lokalna cesta

javna pot

povezave s sosednjimi območji



URBI d.o.o., Oblikovanje prostora, Trnovski pristan 2, Ljubljana

Investitor:	zasebni		
Pripravljalac:	Občina Laško		
Projekt:	2 SD ZN TABORJE II na območju EUP LAU-5		
Faza:	osnutek		
Risba:	Vplivi in povezave s sosednjimi območji		

Odgovorni vodja projekta: Nuša Dalla Valle, mag. inž. arh., ZAPS 2170			
Številka projekta: 2179	ID PA:	Merilo:	1:2.000
Datum:	junij 2022	Št. lista:	3.0



LEGENDA:

območje urejanja 2SD ZN

urejena parcelna meja

parcelna meja

nove parcelne meje

gradbena meja

430 m2

površina nove parcele

okvirna ureditev objektov in površin

zelene površine

tlakovane površine

prometne površine, dovoz in obračališče

novi stanovanjski objekti (okvirna velikost)

enostanovanjska hiša
96 m2

vrsta objekta in okvirna zazidana površina objekta



URBI d.o.o., Oblikovanje prostora, Trnovski pristan 2, Ljubljana

Investitor:

zasebni

Pripravljalec:

Občina Laško

Projekt:

2 SD ZN TABORJE II na območju EUP LAU-5

Faza:

osnutek

Risba:

Zazidalna situacija oz. ureditvena situacija

Odgovorni vodja projekta:

Nuša Dalla Valle, mag. inž. arh., ZAPS 2170

Številka projekta: 2179

ID PA:

Merilo:


1:250

Datum:

junij 2022

Št. lista:

4.0

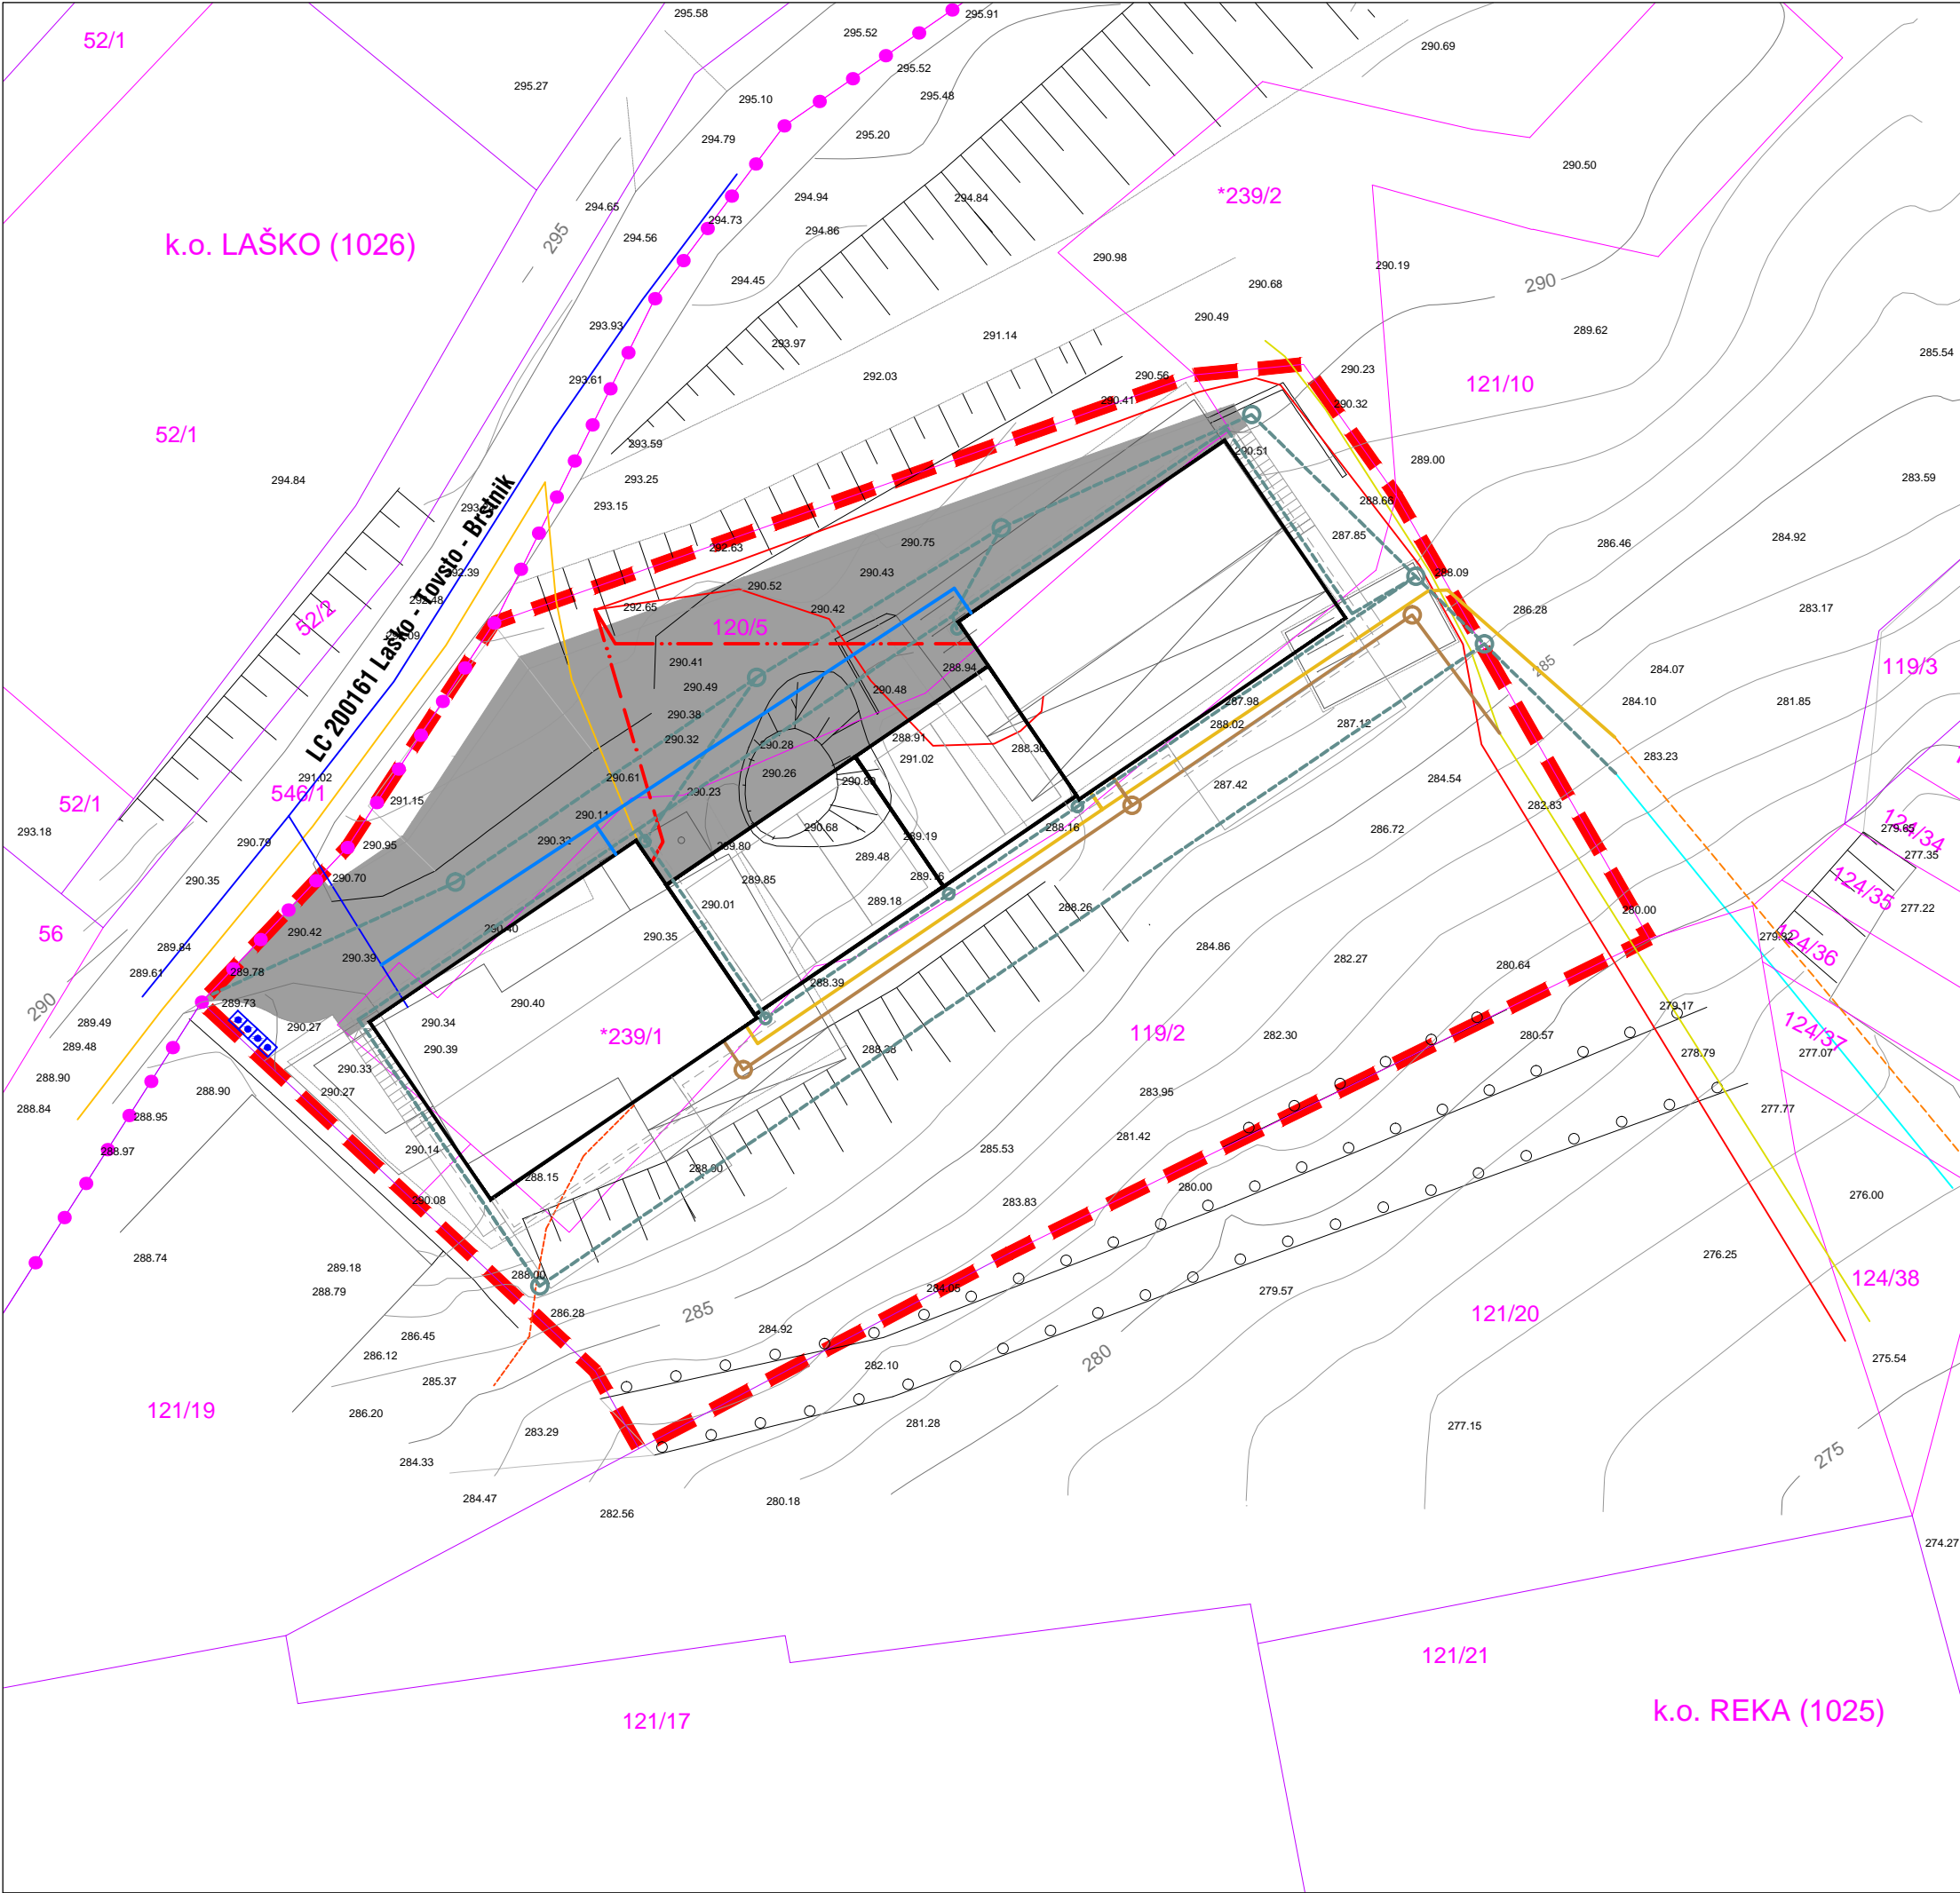

LEGENDA:

območje urejanja 2SD ZN

urejena parcelna meja

parcelna meja

novi stanovanjski objekti (okvirna velikost)

prometne površine, dovoz in obračališče


komunalni odpadki

KOMUNALNI VODI

	obstoječi	načrtovani
plinovod	<div></div>	<div></div>
fekalna kanalizacija	<div></div>	<div></div>
meteorna kanalizacija	<div></div>	<div></div>
telekomunikacije	<div></div>	<div></div>
vodovod	<div></div>	<div></div>
elektrika NN	<div></div>	<div></div>

URBI d.o.o., Oblikovanje prostora, Trnovski pristan 2, Ljubljana

Investitor:	zasebni		
Pripravljalac:	Občina Laško		
Projekt:	2 SD ZN TABORJE II na območju EUP LAU-5		
Faza:	osnutek		
Risba:	Potek omrežij in priključevanja objektov na GJI		
	ter grajeno javno dobro		
Odgovorni vodja projekta:	Nuša Dalla Valle, mag. inž. arh., ZAPS 2170		
Številka projekta: 2179	ID PA:	Merilo:	1:250
Datum:	junij 2022	Št. lista:	5.0

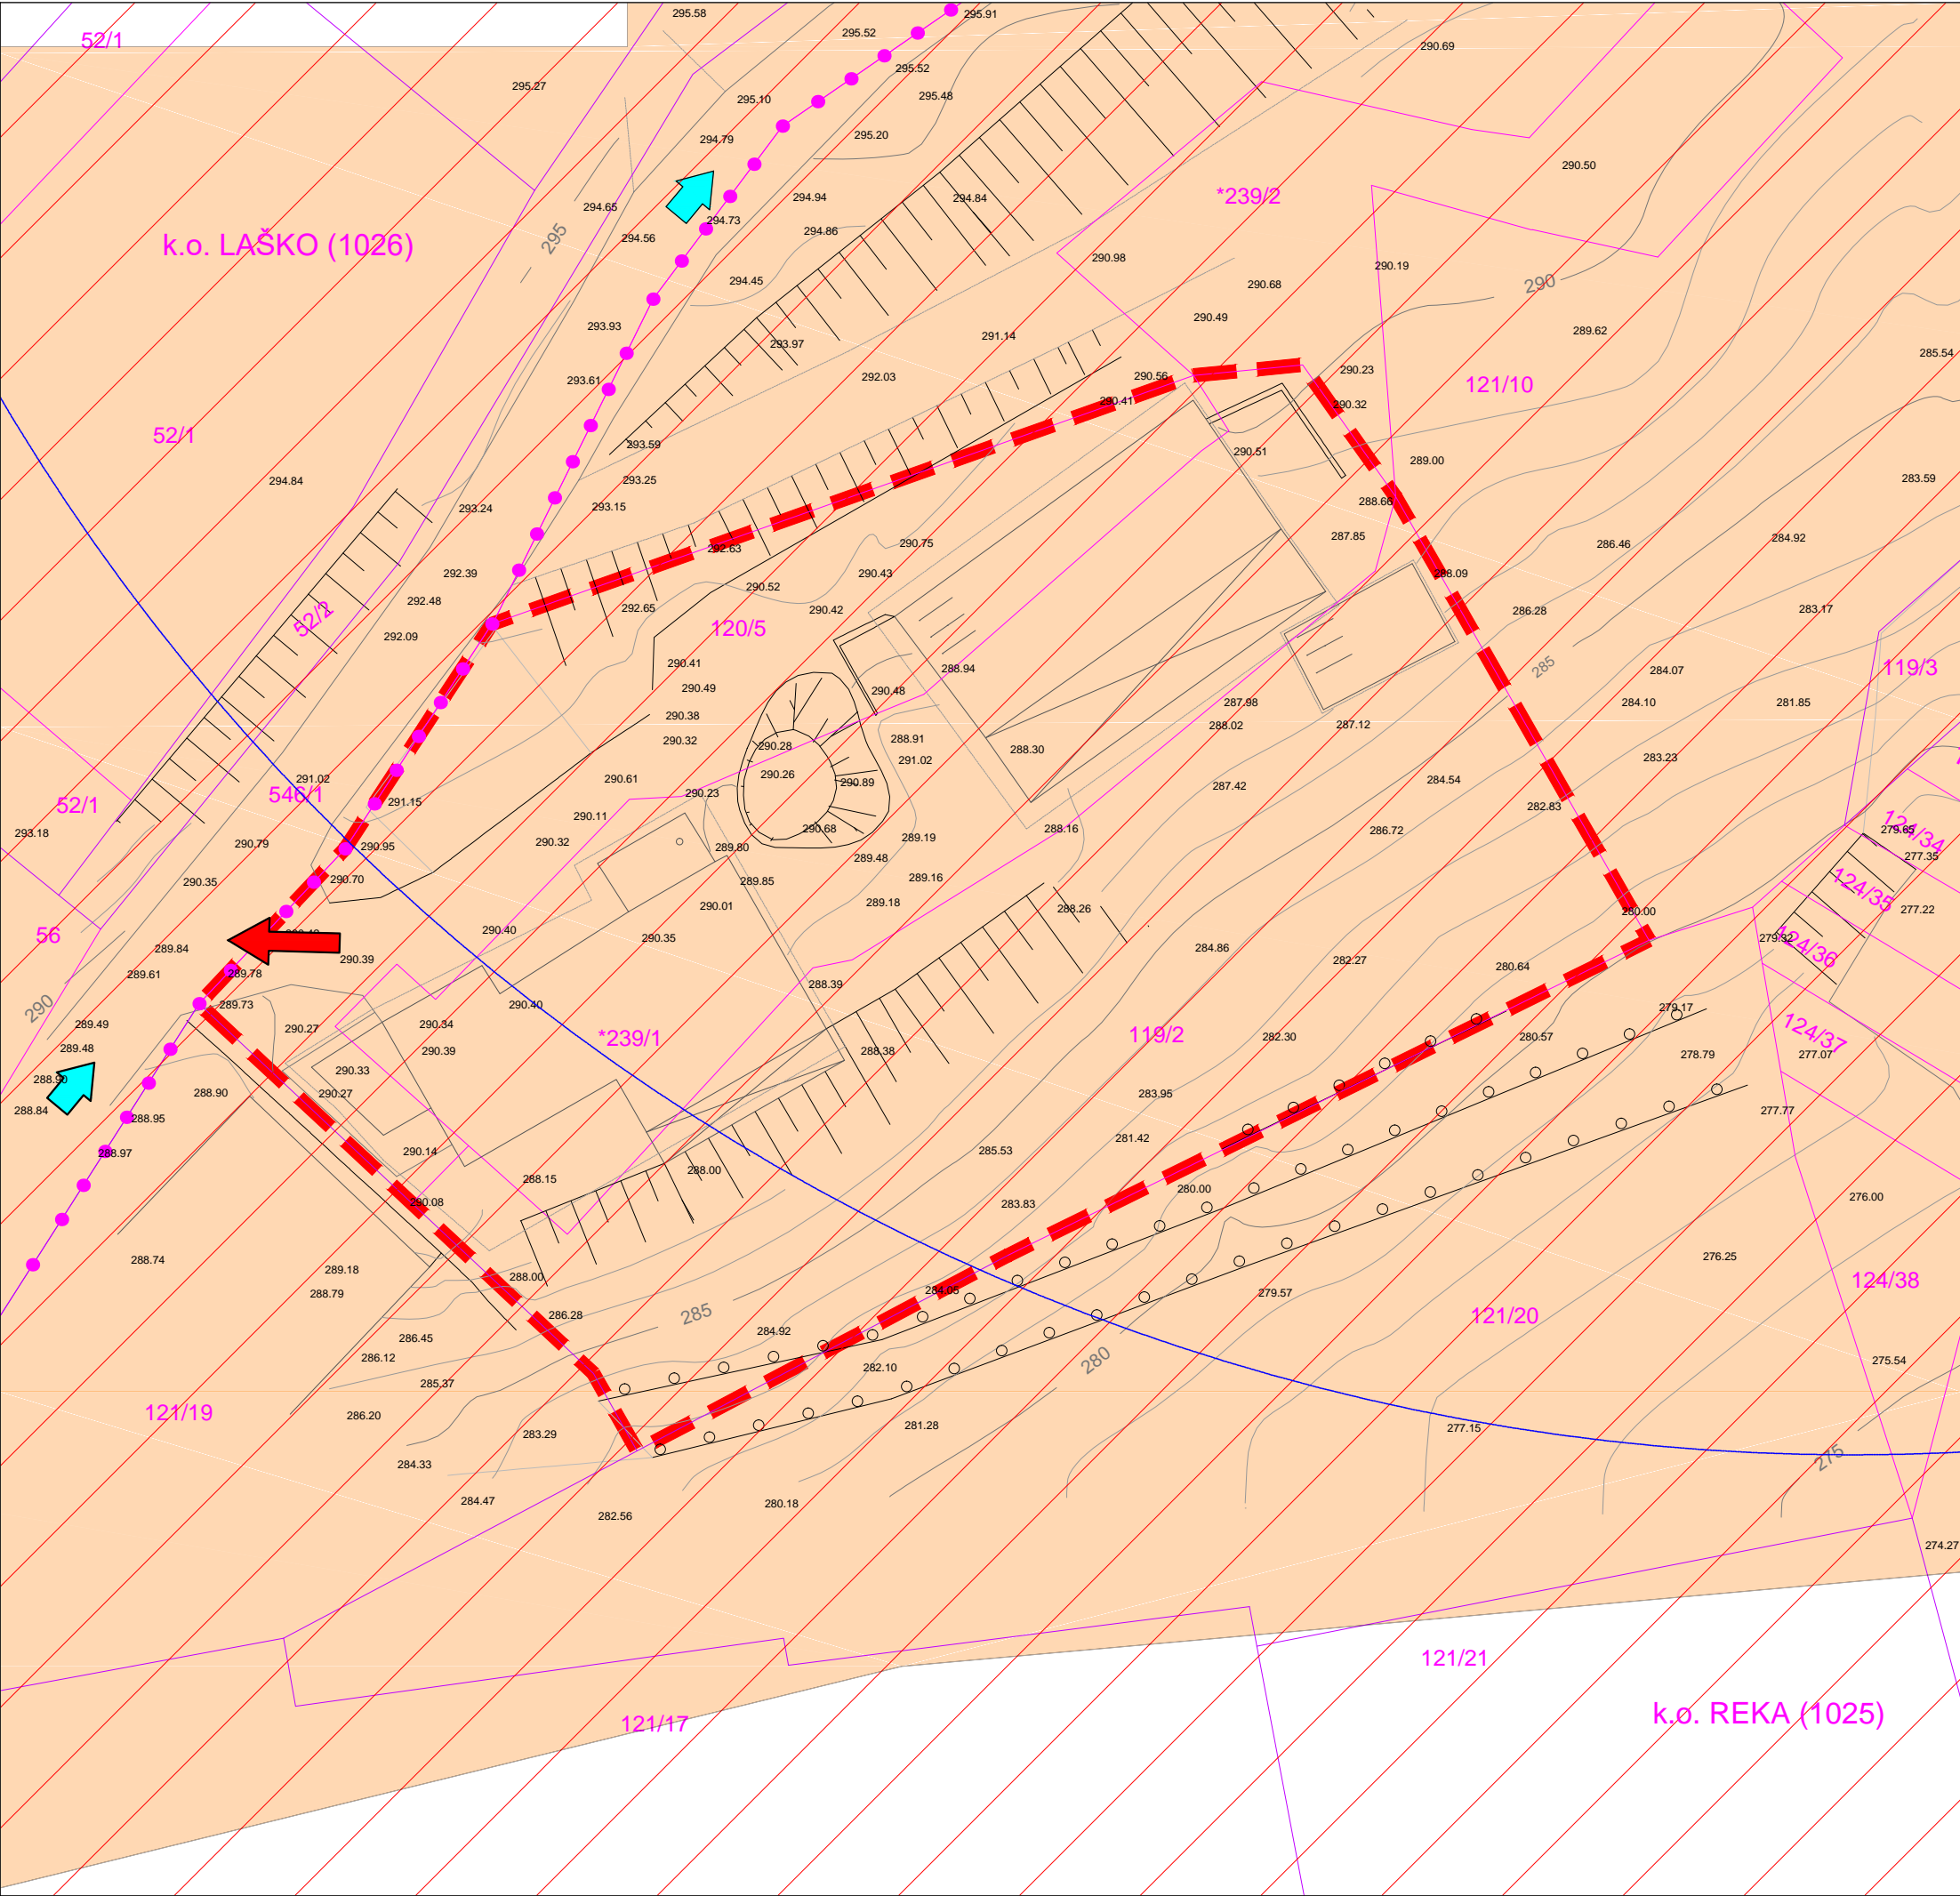


LEGENDA:

- območje urejanja 2SD ZN
- urejena parcelna meja
- parcelna meja
- erozijsko območje - običajni zaščitni ukrepi
- plazljiva območje - velika verjetnost pojavljanja plazov
- dostopnost hidrantov r 80 m
- intervencija
- evakuacija



URBI d.o.o., Oblikovanje prostora, Trnovski pristan 2, Ljubljana

Investitor:	zasebni		
Pripravitelj:	Občina Laško		
Projekt:	2 SD ZN TABORJE II na območju EUP LAU-5		
Faza:	osnutek		
Risba:	Ureditve za obrambo, varstvo pred naravnimi in drugimi nesrečami ter varstvo pred požarom		
Odgovorni vodja projekta:	Nuša Dalla Valle, mag. inž. arh., ZAPS 2170		
Številka projekta: 2179	ID PA:	Merilo:	1:250
Datum:	junij 2022	Št. lista:	7.0

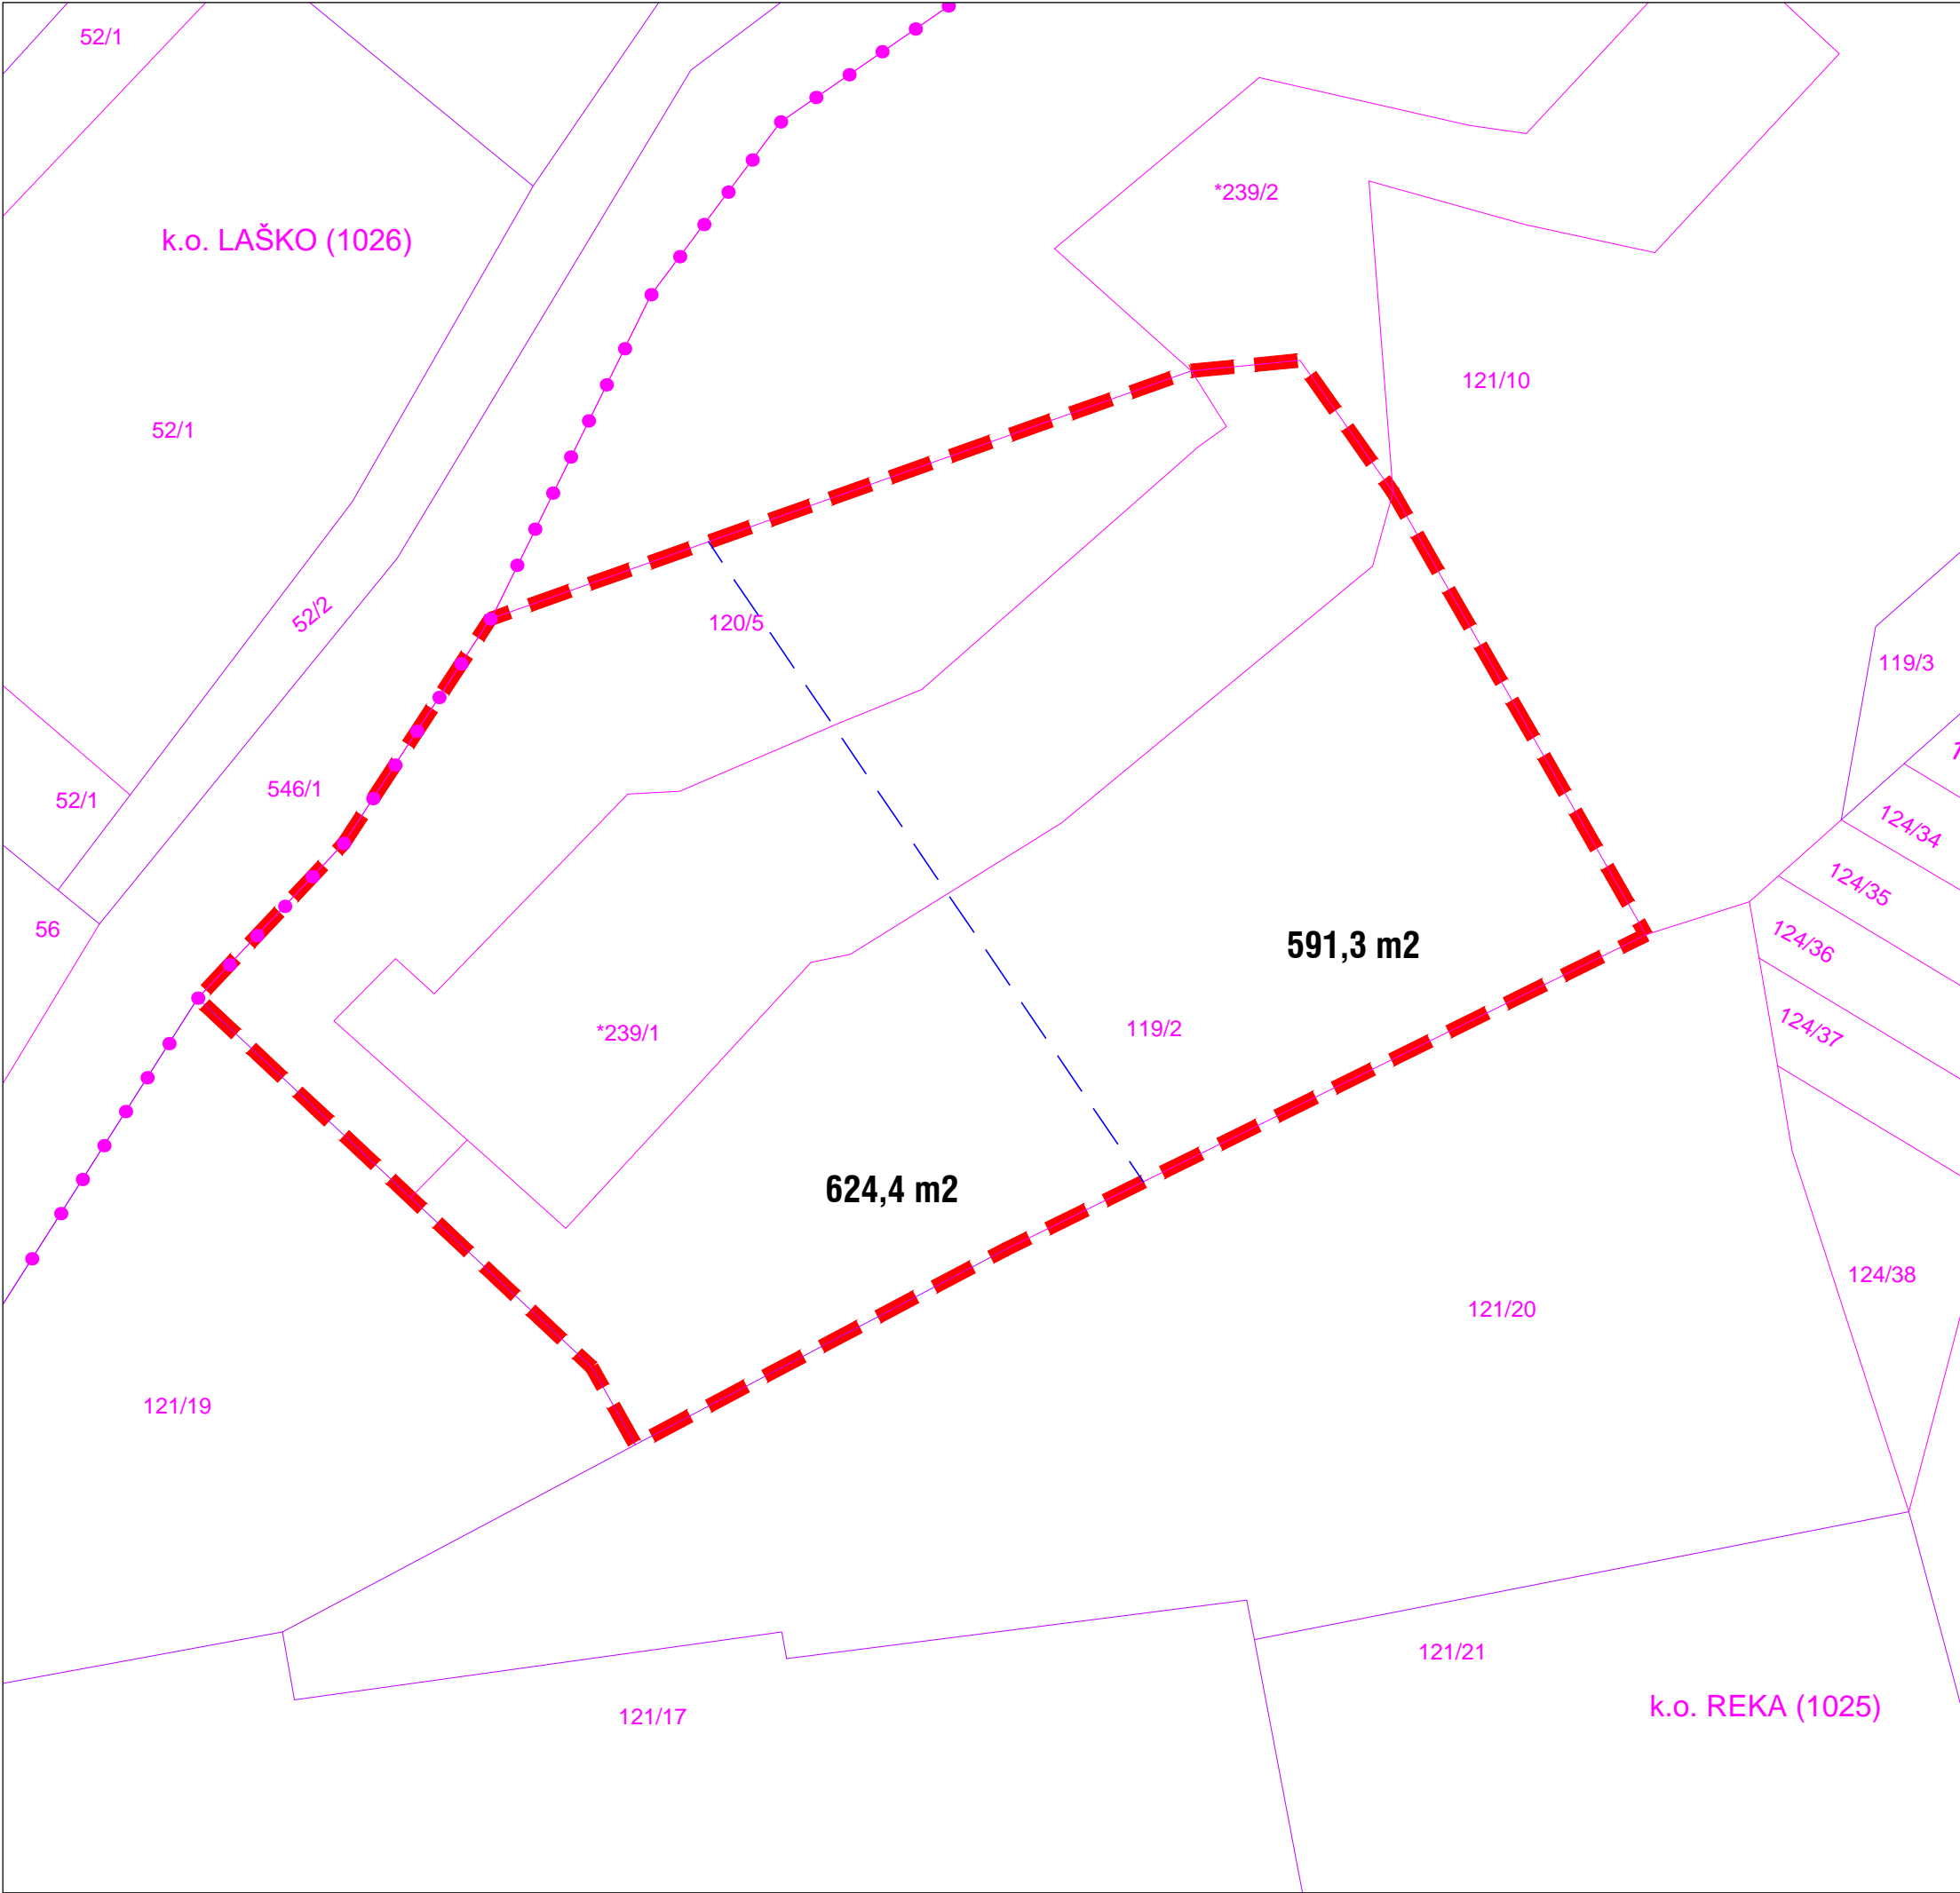

- LEGENDA:**
- območje urejanja 2SD ZN
 - urejena parcelna meja
 - parcelna meja
 - nove okvirne parcelne meje
 - 591,3 m2** okvirna površina nove parcele



URBI d.o.o., Oblikovanje prostora, Trnovski pristan 2, Ljubljana

Investitor:	zasebni		
Pripravljalec:	Občina Laško		
Projekt:	2 SD ZN TABORJE II na območju EUP LAU-5		
Faza:	osnutek		
Risba:	Načrt parcelacije		

Odgovorni vodja projekta: Nuša Dalla Valle, mag. inž. arh., ZAPS 2170			
Številka projekta: 2179	ID PA:	Merilo:	1:250
Datum:	junij 2022	Št. lista:	8.0