




PREREZ A-A

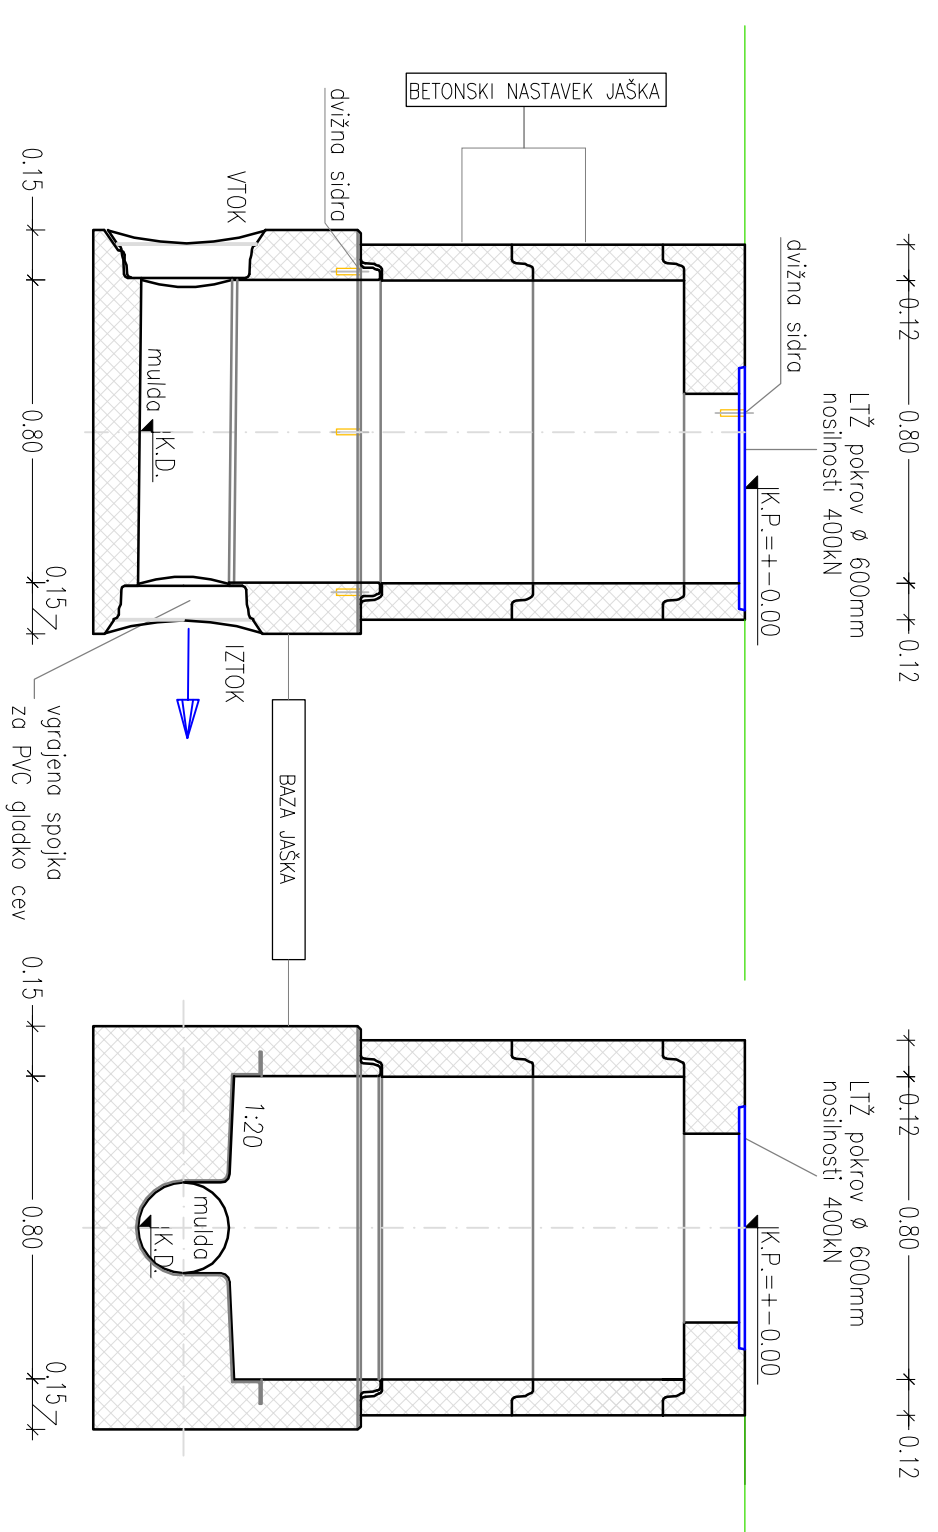

PREREZ B-E

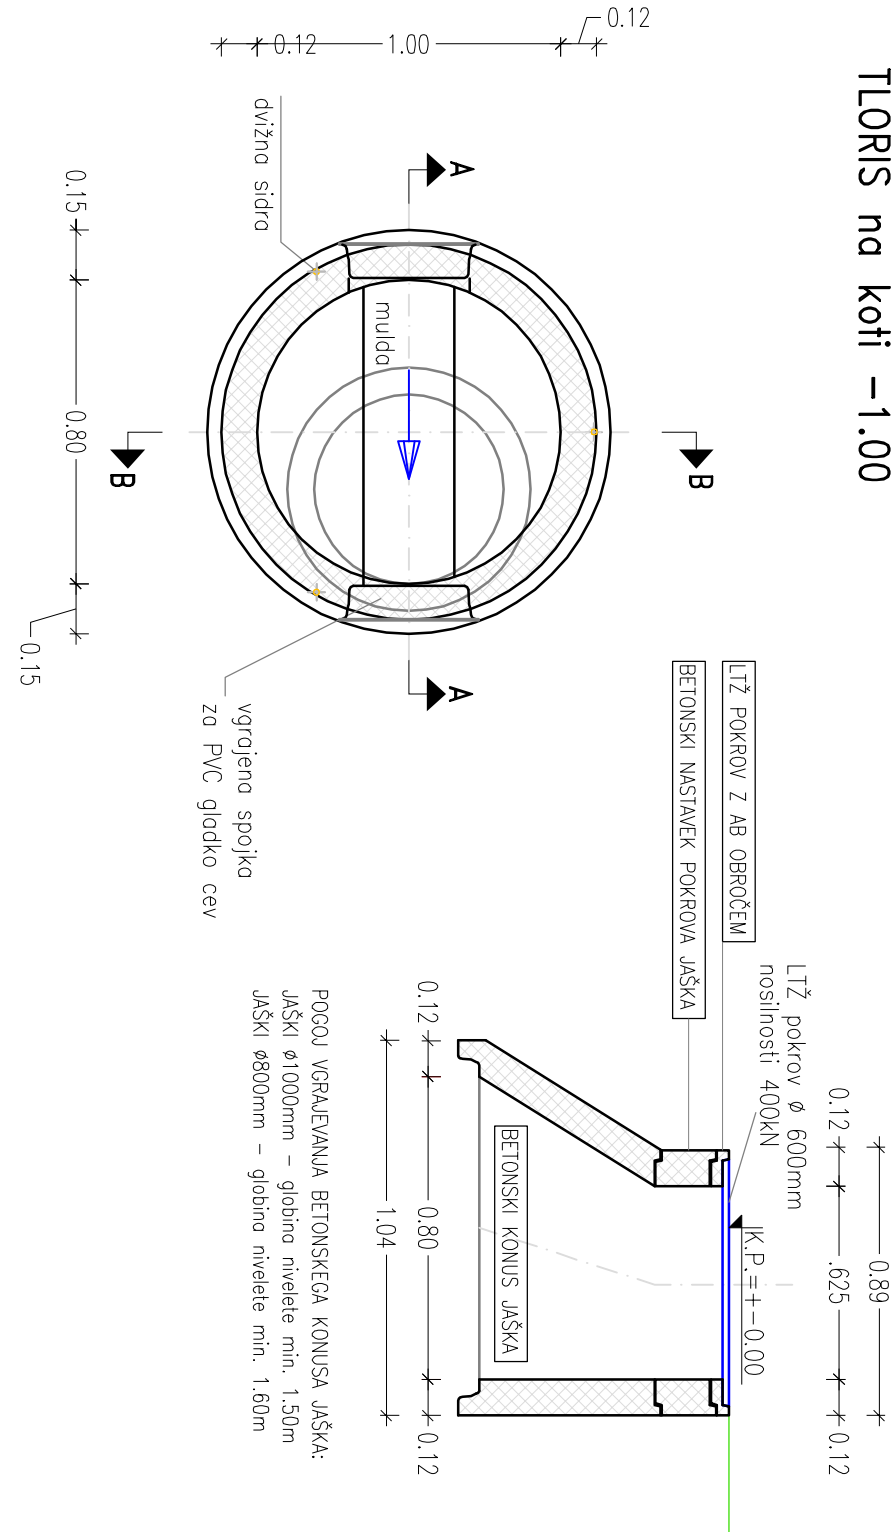


PREREZ A-A

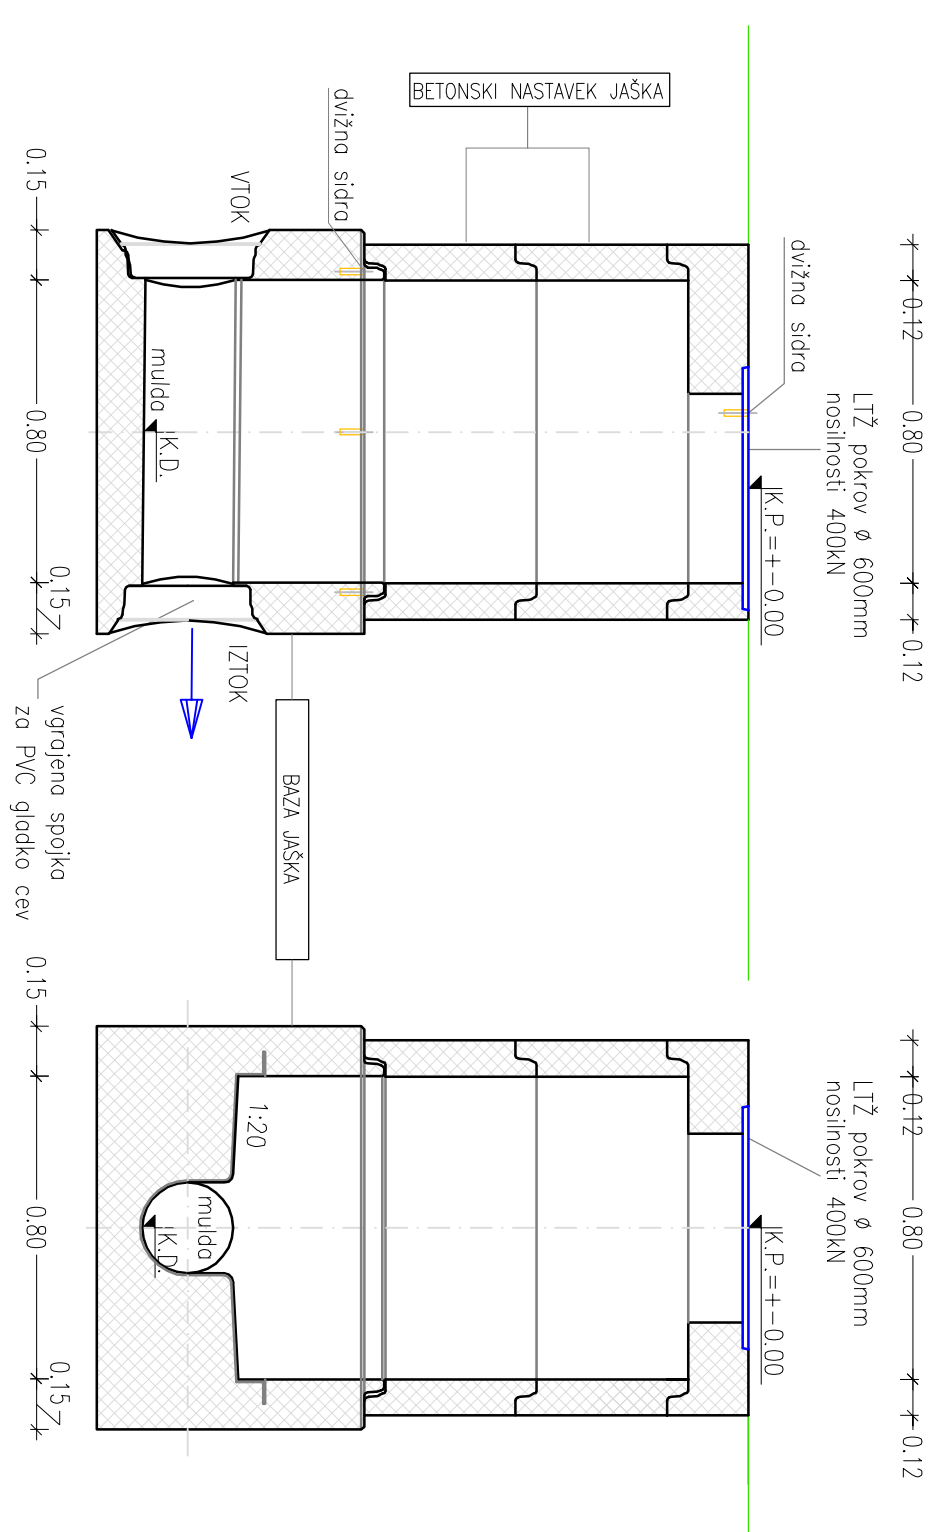

PREREZ B-E

TLORIS na koti -1.00

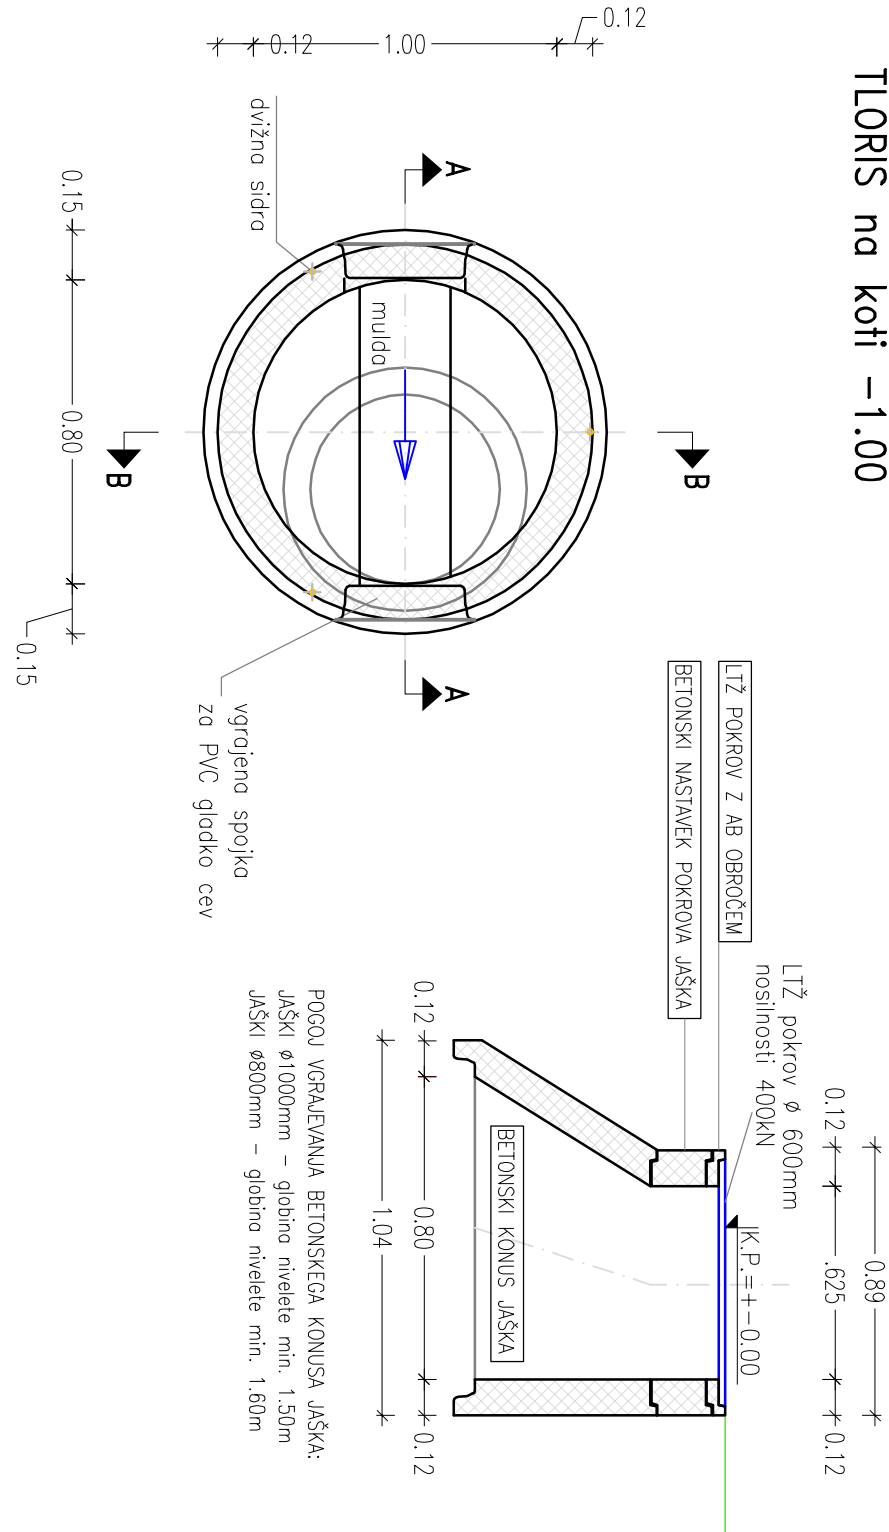

DETAILJ REVIZIJSKEGA JAŠKA
ABC DN 800 mm
M 1:25

DETALJ REVIZIJSKEGA JAŠKA
ABC DN 800 mm

[illegible][illegible]