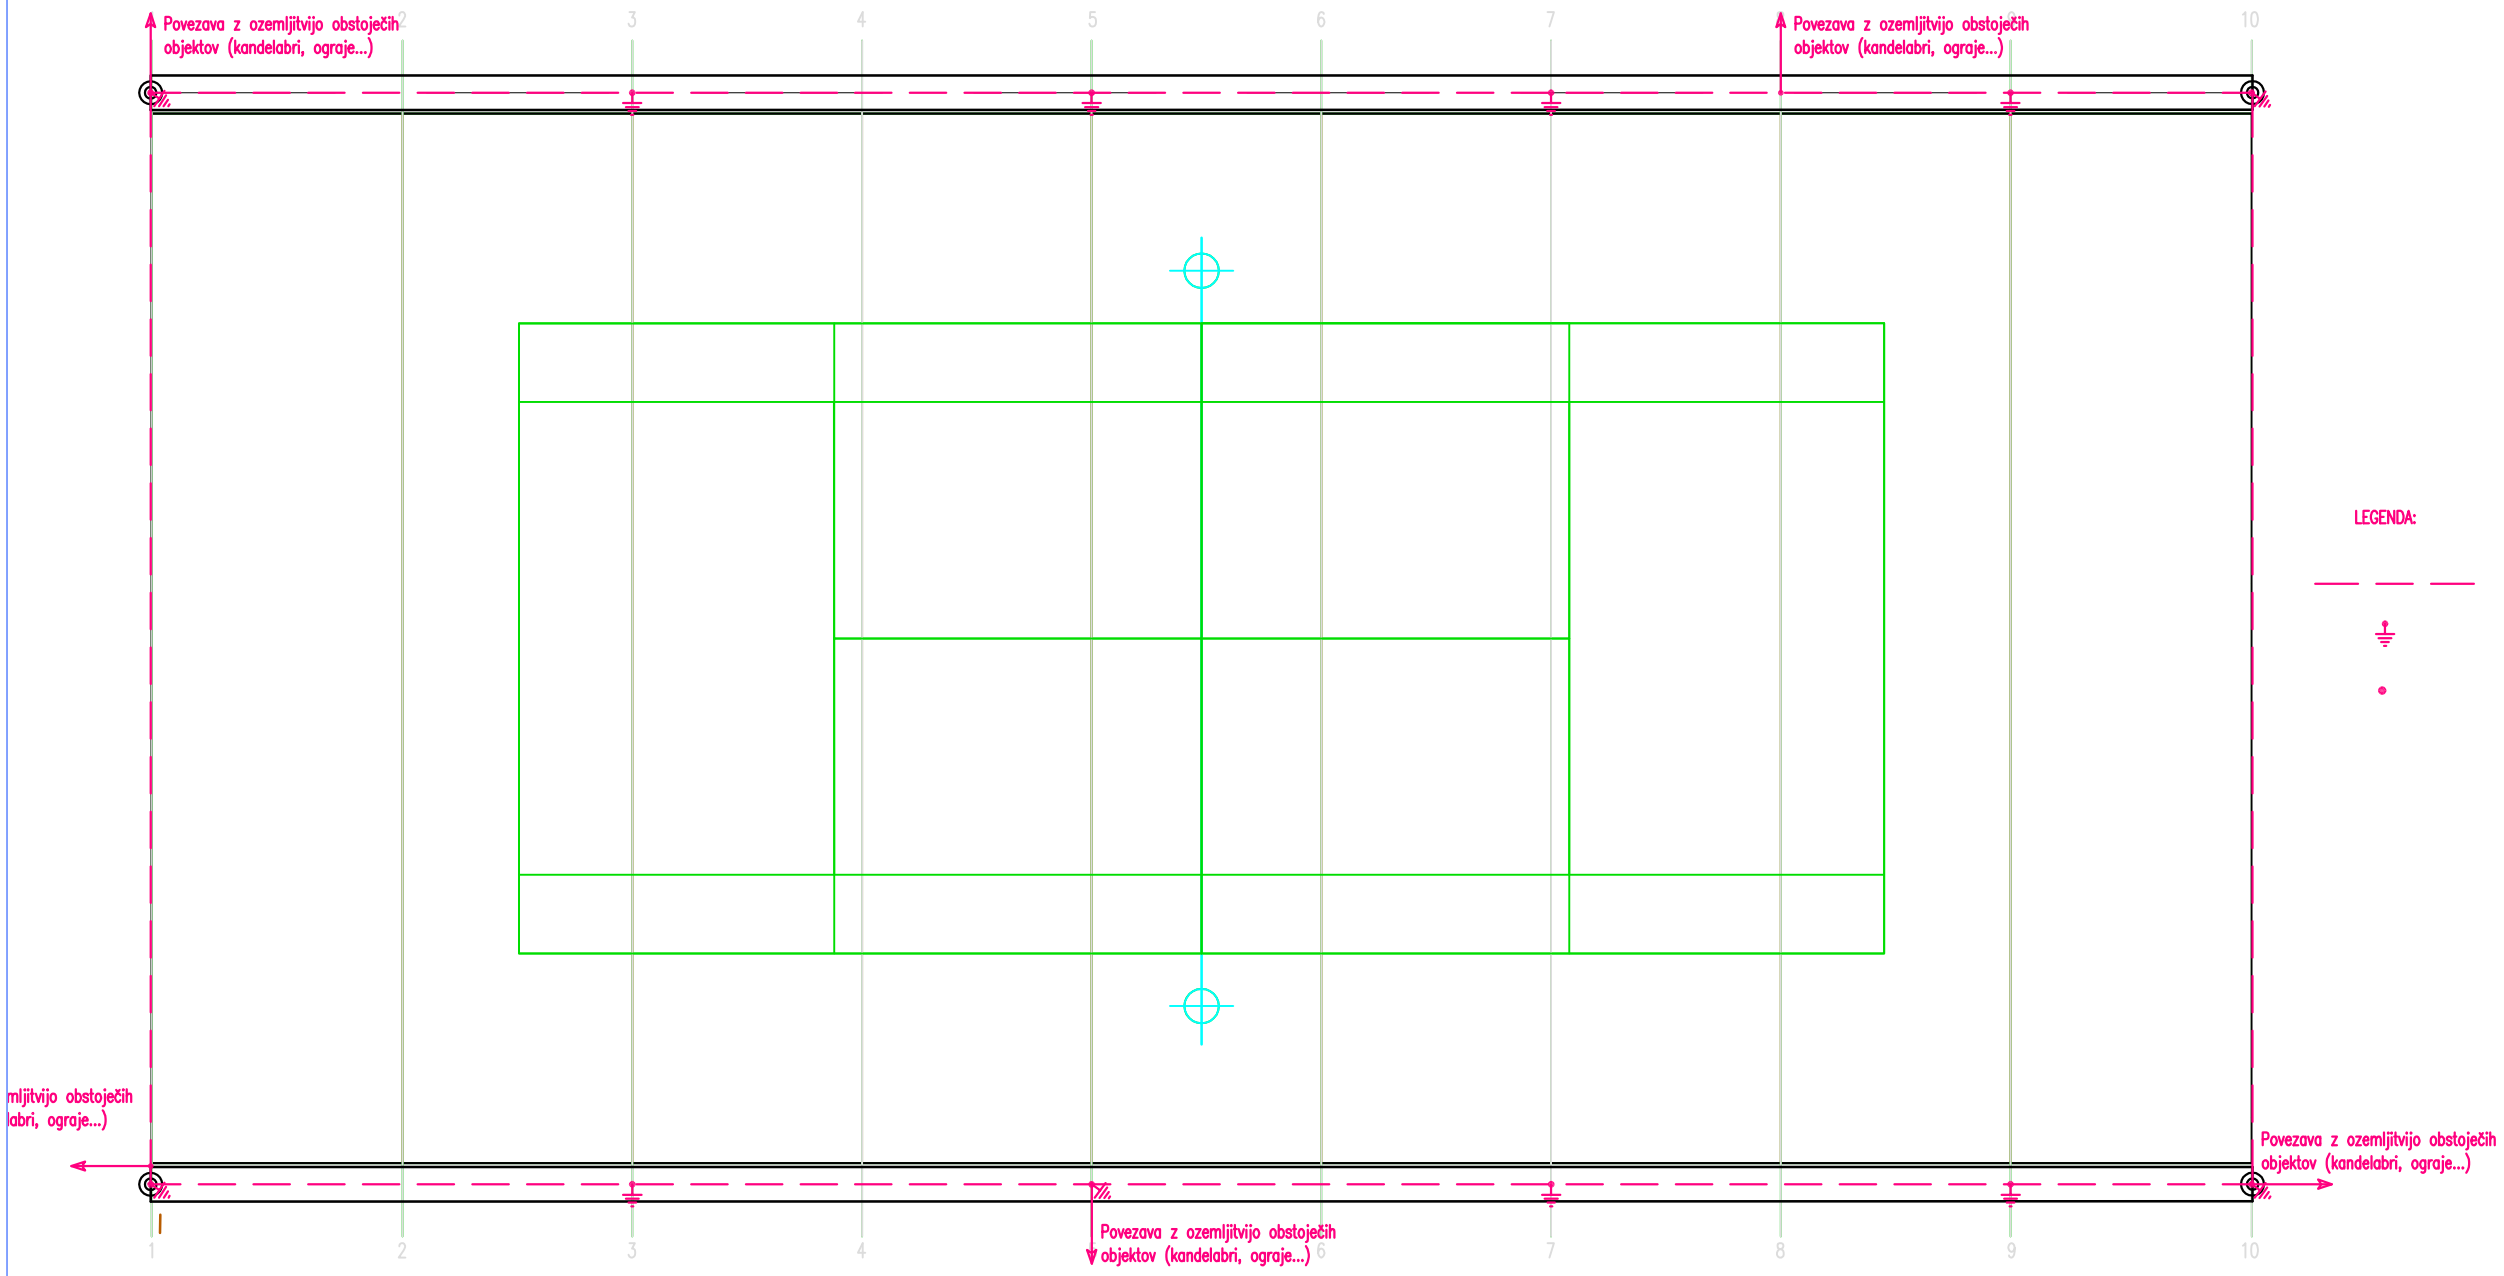

LEGENDA:

Inox trak 30x3,5 mm za ozemljitev

Ozemljitev opreme (kovinske konstrukcije)

Spojni element
(križna sponka, vijačni spoj ipd)

Pred realizacijo projekt primerjati z dejanskim stanjem na objektu, ter morebitne spremembe realizirati v soglasju s projektantom.

ŠTEV.	DATUM	OPIS SPREMEMBE

PROJEKTANT

ELTIPLAN

ELTIPLAN, projektiranje, inženiring in storitve, d.o.o.
PE Biro: Ul. Heroja Staneta 1b, Žalec | Sedež: Podkraj 29, Velenje
t: 05 901 95 81 | w: www.eltiplan.si | e: info@eltiplan.si

INVESTITOR
OBČINA LAŠKO
MESTNA ULICA 2
3270 LAŠKO

MERILO: 1:75

ŠTEVILKA PROJEKTA: 034/15

NAZIV OBJEKTA
POKRITO TENIŠKO IGRIŠČE
MARIJA GRADEC

VRSTA PROJEKTA: PZI

ŠTEVILKA NAČRTA: 139/2015-E

VRSTA NAČRTA: NAČRT ELEKTRIČNIH INŠTALACIJ IN EL. OPREME

ŠTEVILKA MAPE: 4

VSEBINA: TLORIS POKRITEGA TENIS IGRIŠČA OZEMLJITVE

IDEN.ŠT.	ODGOVORNI PROJEKTANT	PODPIS	DATUM PODPISA
E-2033	DAMJAN JEZERNIK d.i.e.		

IDEN.ŠT.	PROJEKTANT / OBDELOVALEC	PODPIS	DATUM PODPISA
E-2033	DAMJAN JEZERNIK d.i.e.		

DATUM IZDELAVE: OKTOBER 2015

ŠTEVILKA RISBE: 3

List št. 1 od 1 listov