PROFIL P4

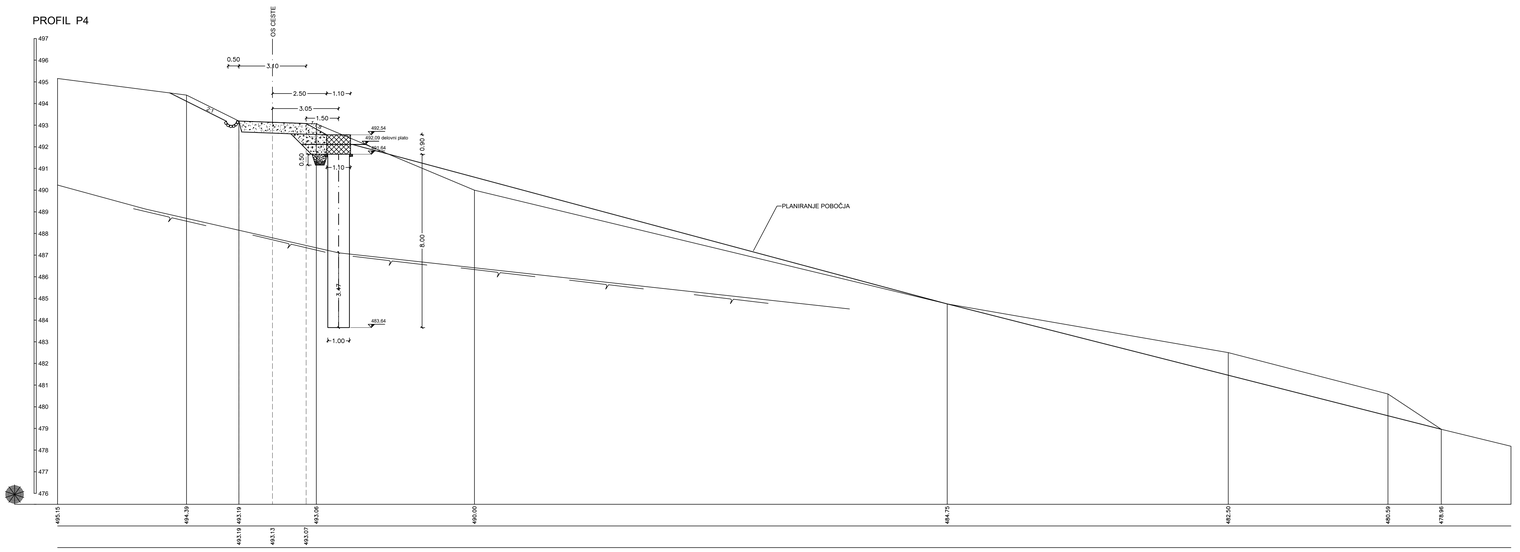

izvajalec

6procom d.o.

Gradbeni in geotehnični inženiring ter poslovne storitve d.o.o.
Sokolska ulica 22, 2000 MARIBOR

podizvajalec: OBČINA LAŠKO
Mestna ulica 2, 3270 LAŠKO

naročnik: OBČINA LAŠKO
Mestna ulica 2, 3270 LAŠKO

	ime in priimek	id. številka	podpis
odg. vodja projekta	D. MUHIČ dig	G-3613	
odg. projektant	D. MUHIČ dig	G-3613	
izdelal	K. MUHIČ gt		
kontroliral			

id. št. IZS: 2155 | št. načrta 1439-N/2013 | datum: Maj 2013

št. odseka	ortiviska št.	faza / objekt	šifra risbe
			3.6

objekta/lokacija:
Zemeljski plaz na JP in LC Vrh nad Laškim -Jurklošter, naselje Gozdec

odsek/ objekt:
Zemeljski plaz na JP in LC

pododsek/ del objekta:
Sanacija plazu

vsebina/ naslov risbe:
PREČNI PREREZ P4

faza	merilo
IZVEDBENI NAČRT	1:100
Številka priloge: 3.6.6	št. lista: 6