




AB PILOTI  
TIP A

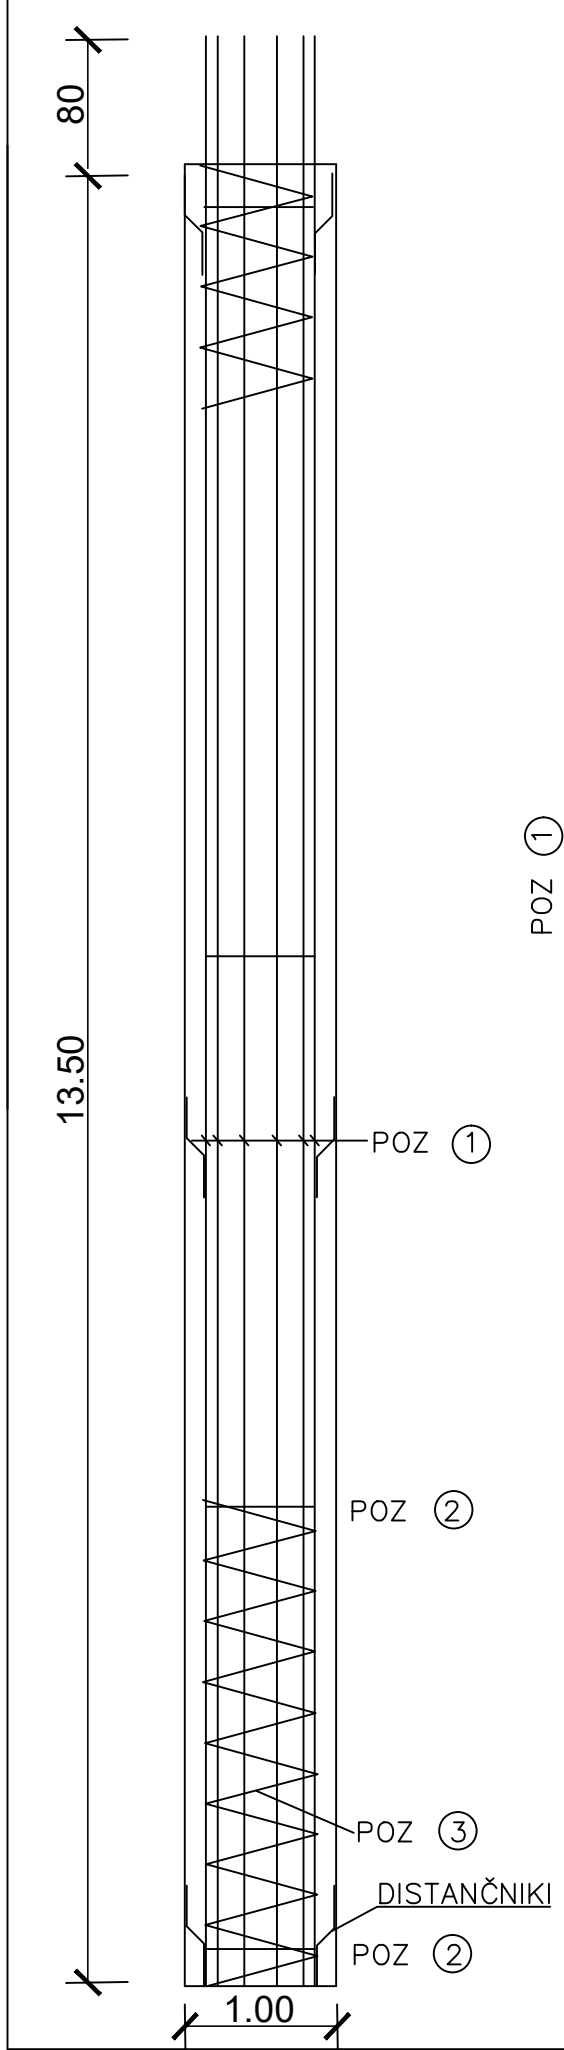


TIP B

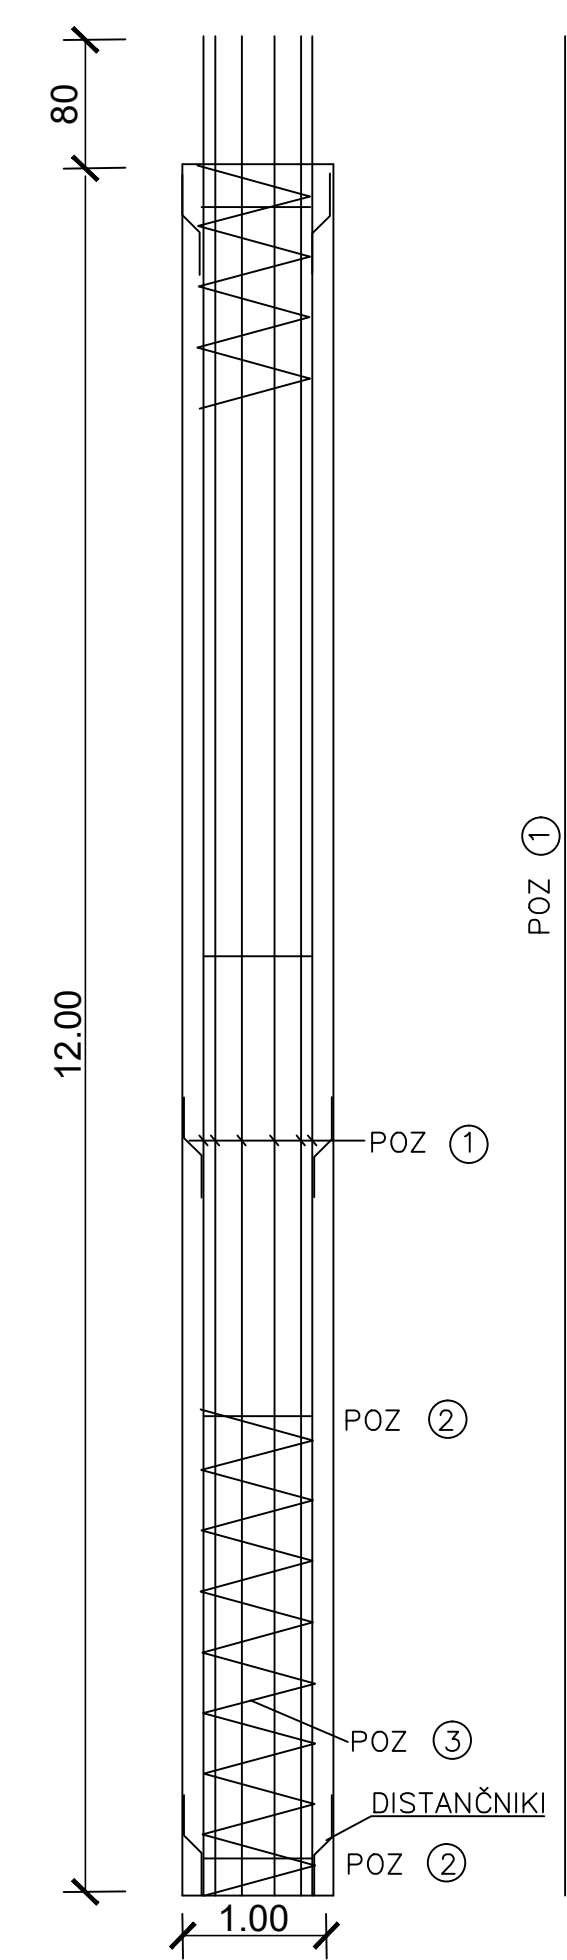


TIP C

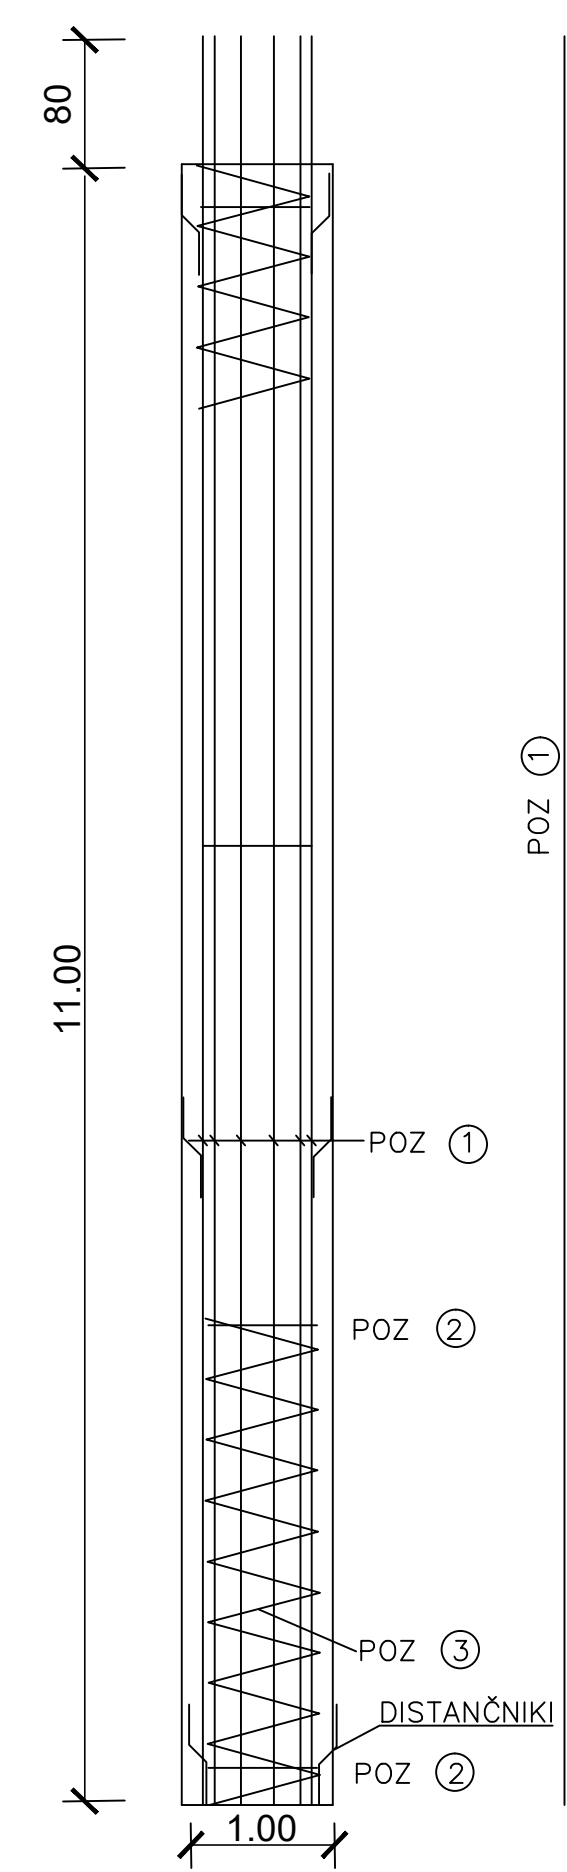



TIP D

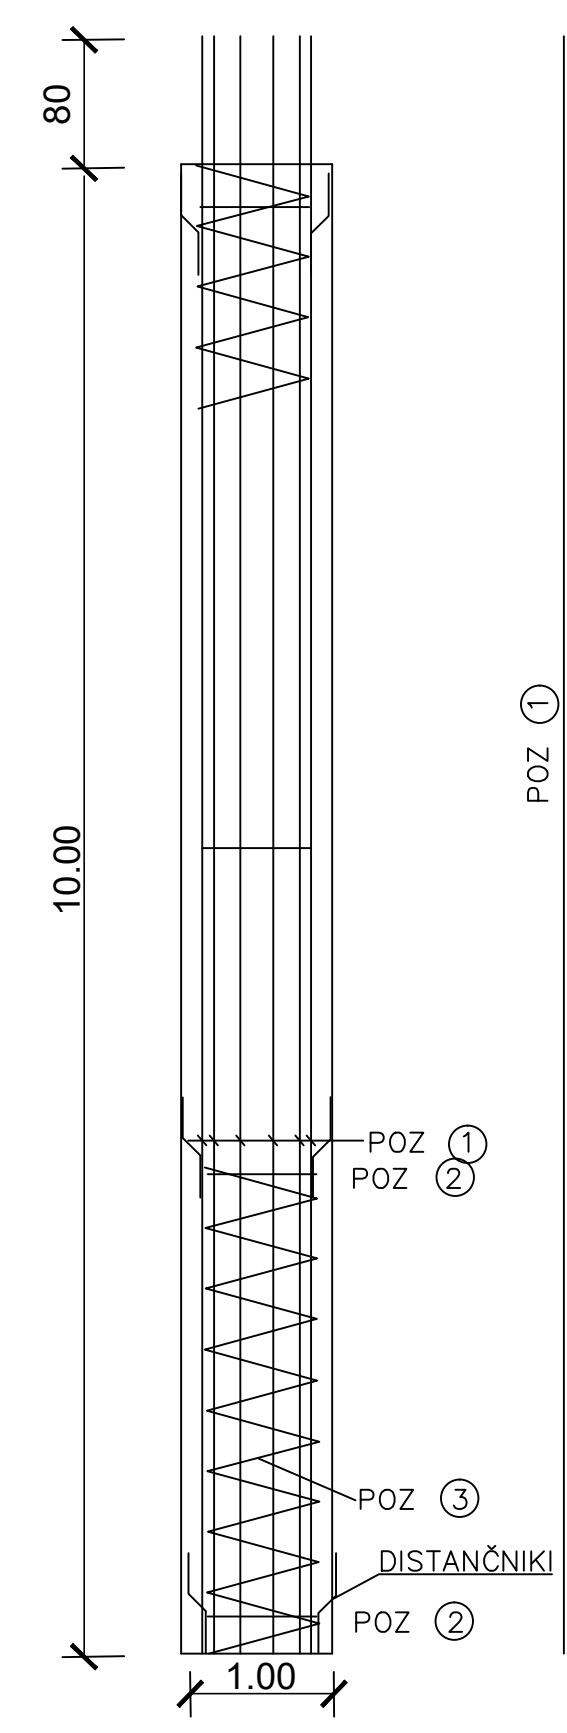


TIP E

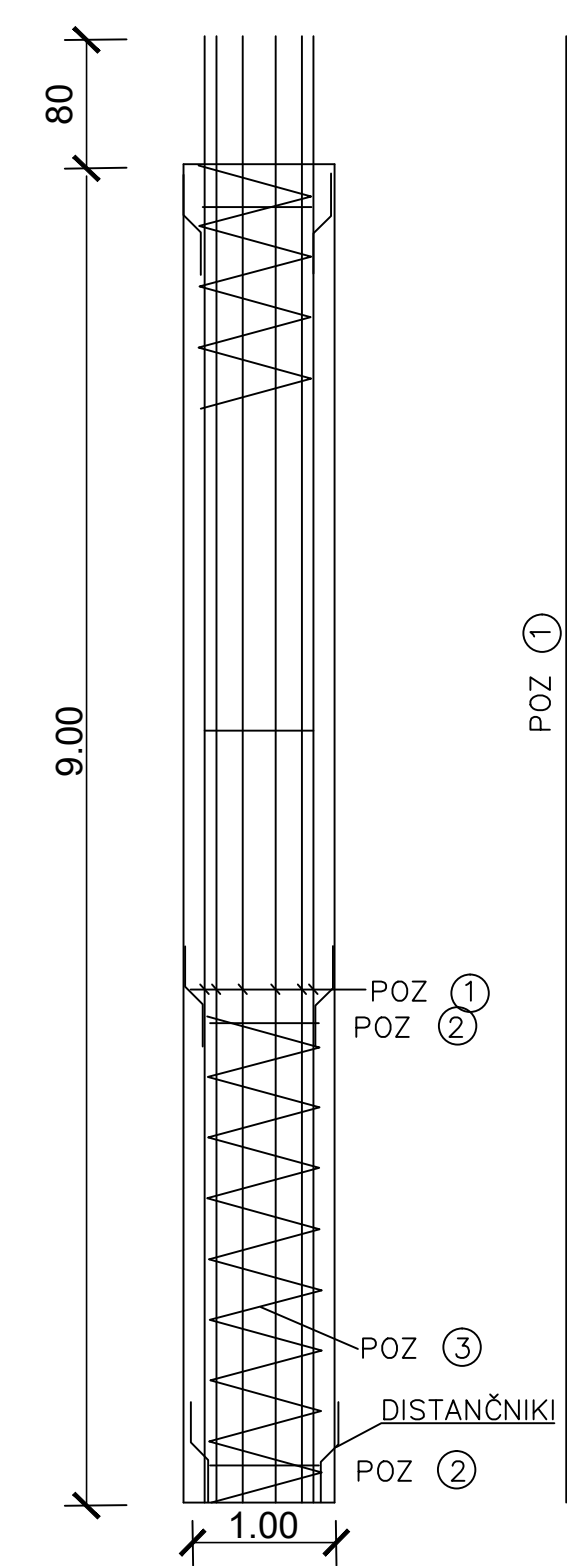

TIP F

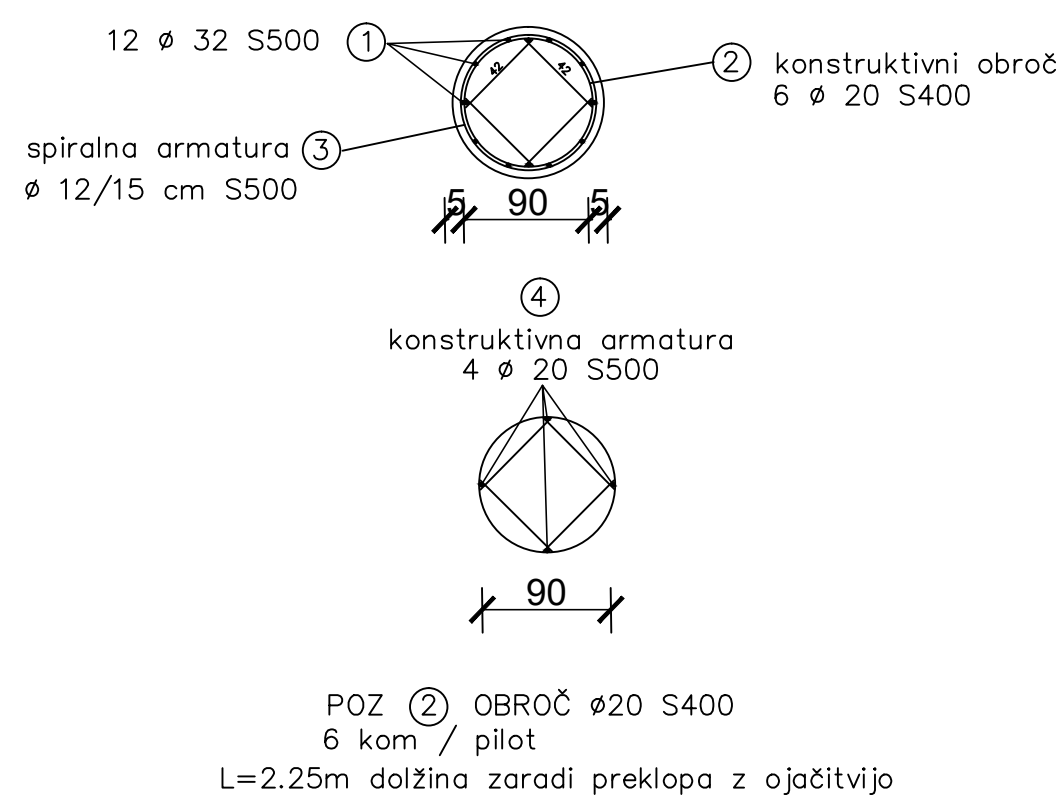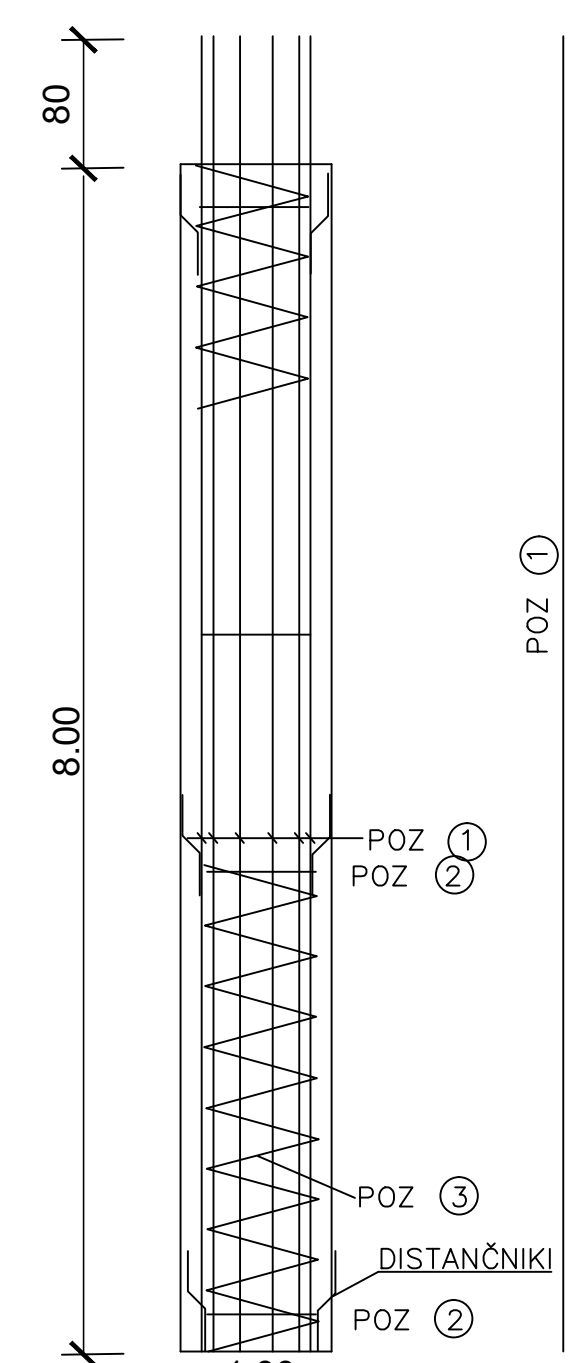

POZ 3 SPIRALA ø12/15cm S500

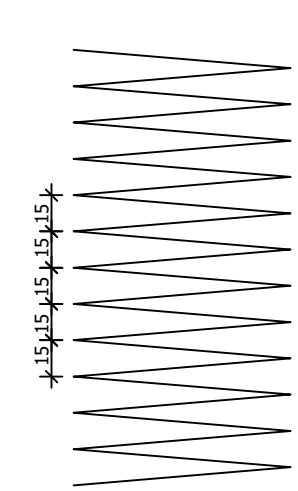

DISTANČNIKI S400 ø10

Izvajalec <b>Geotecma</b> Gostilni in geotehnični inženiring ter poslovne storitve d.o.o. Sokolova ulica 22, 2000 MARIBOR				Objekt/lokacija: Zemeljski plaz na JP in LC Vrh nad Laškim - Jurkovičar, naselje Grozdec	
Podizvajalec OBČINA LAŠKO Mesna ulica 2, 3270 LAŠKO				Zemljaki / del objekta: Zemeljski plaz na JP in LC	
Narudnik OBČINA LAŠKO Mesna ulica 2, 3270 LAŠKO				Podizvajalec / del objekta: Sanacija plazu	
				Vsebinski / naslov risbe: ARMATURNI NAČRT PILOTOV	
odp. vodja projekta	D. MUHIČ dig.	št. risbe	3-3613	razp.	IZVEDBENI NAČRT
odp. projektant	D. MUHIČ dig.	št. risbe	3-3613	razp.	1:50
izvelj.	K. MUHIČ gt.			Število prilog:	3.6.10
kontrolir.				št. lista:	10
id. št. DZ:	2155	pr. št. št. 1439-N/2013	datum:	Maj 2013	
št. odziva	arhivsko št.	razp. / objekt	št. risbe	3.6	