



TLORIS M 1:25

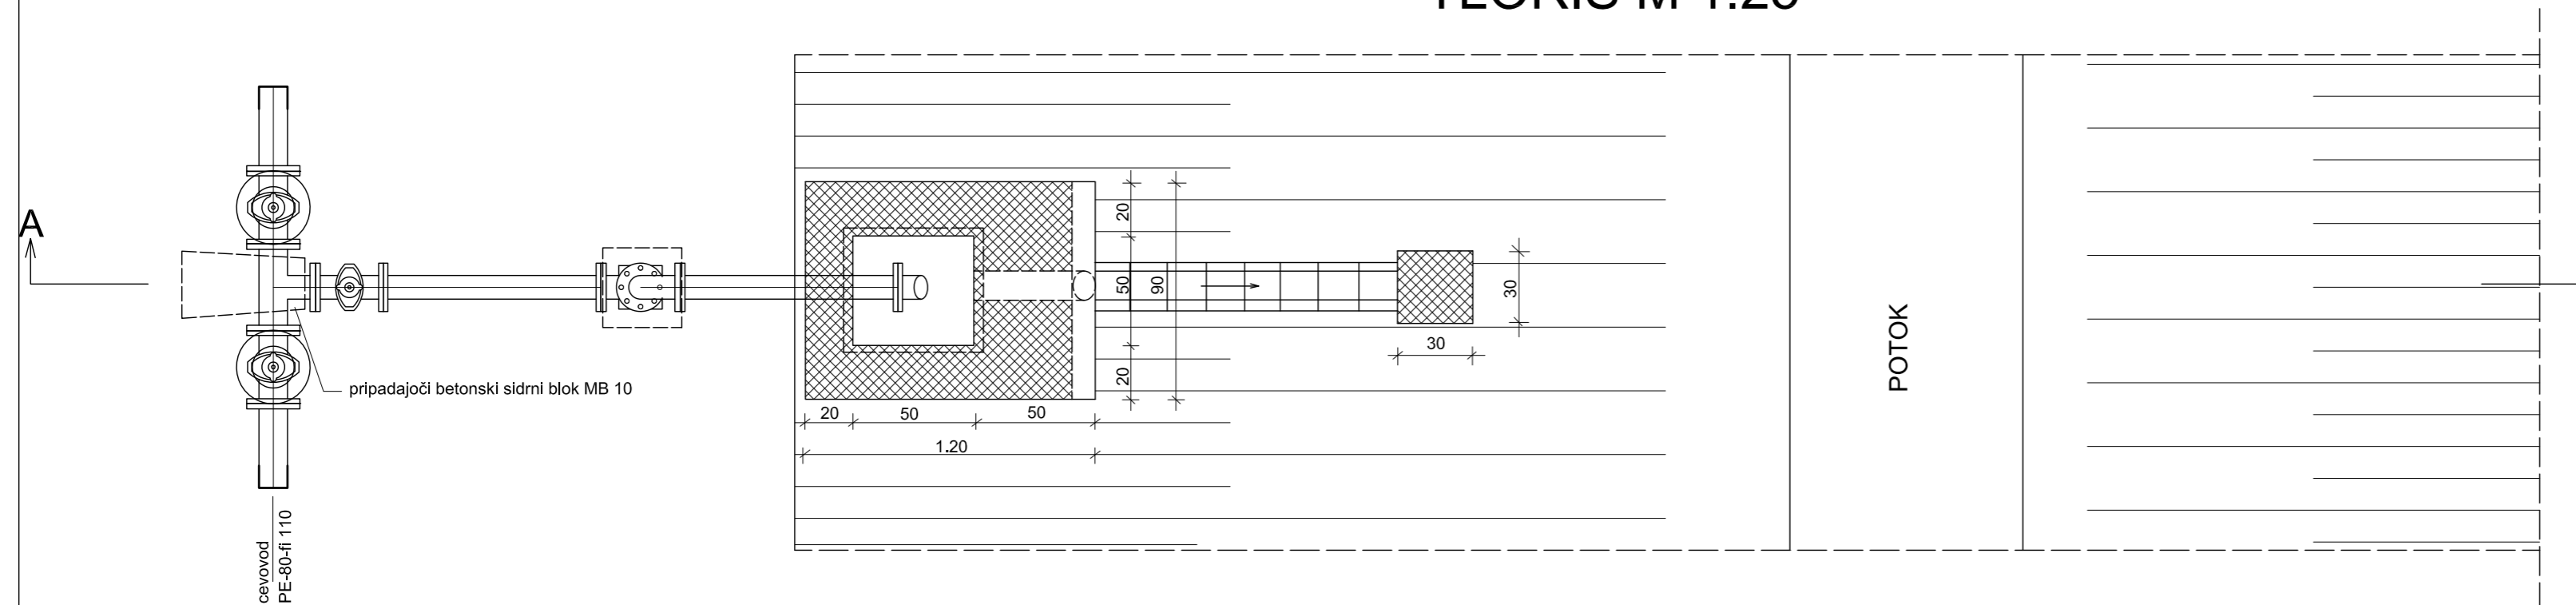


FAZONSKI KOMADI

T Ø 100/50	KOM	1
FF Ø 50/1000	KOM	3
FF Ø 50/400	KOM	1
EV-ZASUN Ø 100 Z VGRAJENO GARNITURO	KOM	2
EV-ZASUN Ø 50 Z VGRAJENO GARNITURO	KOM	1
N 90 Ø 50	KOM	1
Q90 Ø 50	KOM	1
ŽABJA ZAKLOPKA Ø 50	KOM	1
PRIROBNICA Ø 100	KOM	2

PREREZ A-A M 1:25

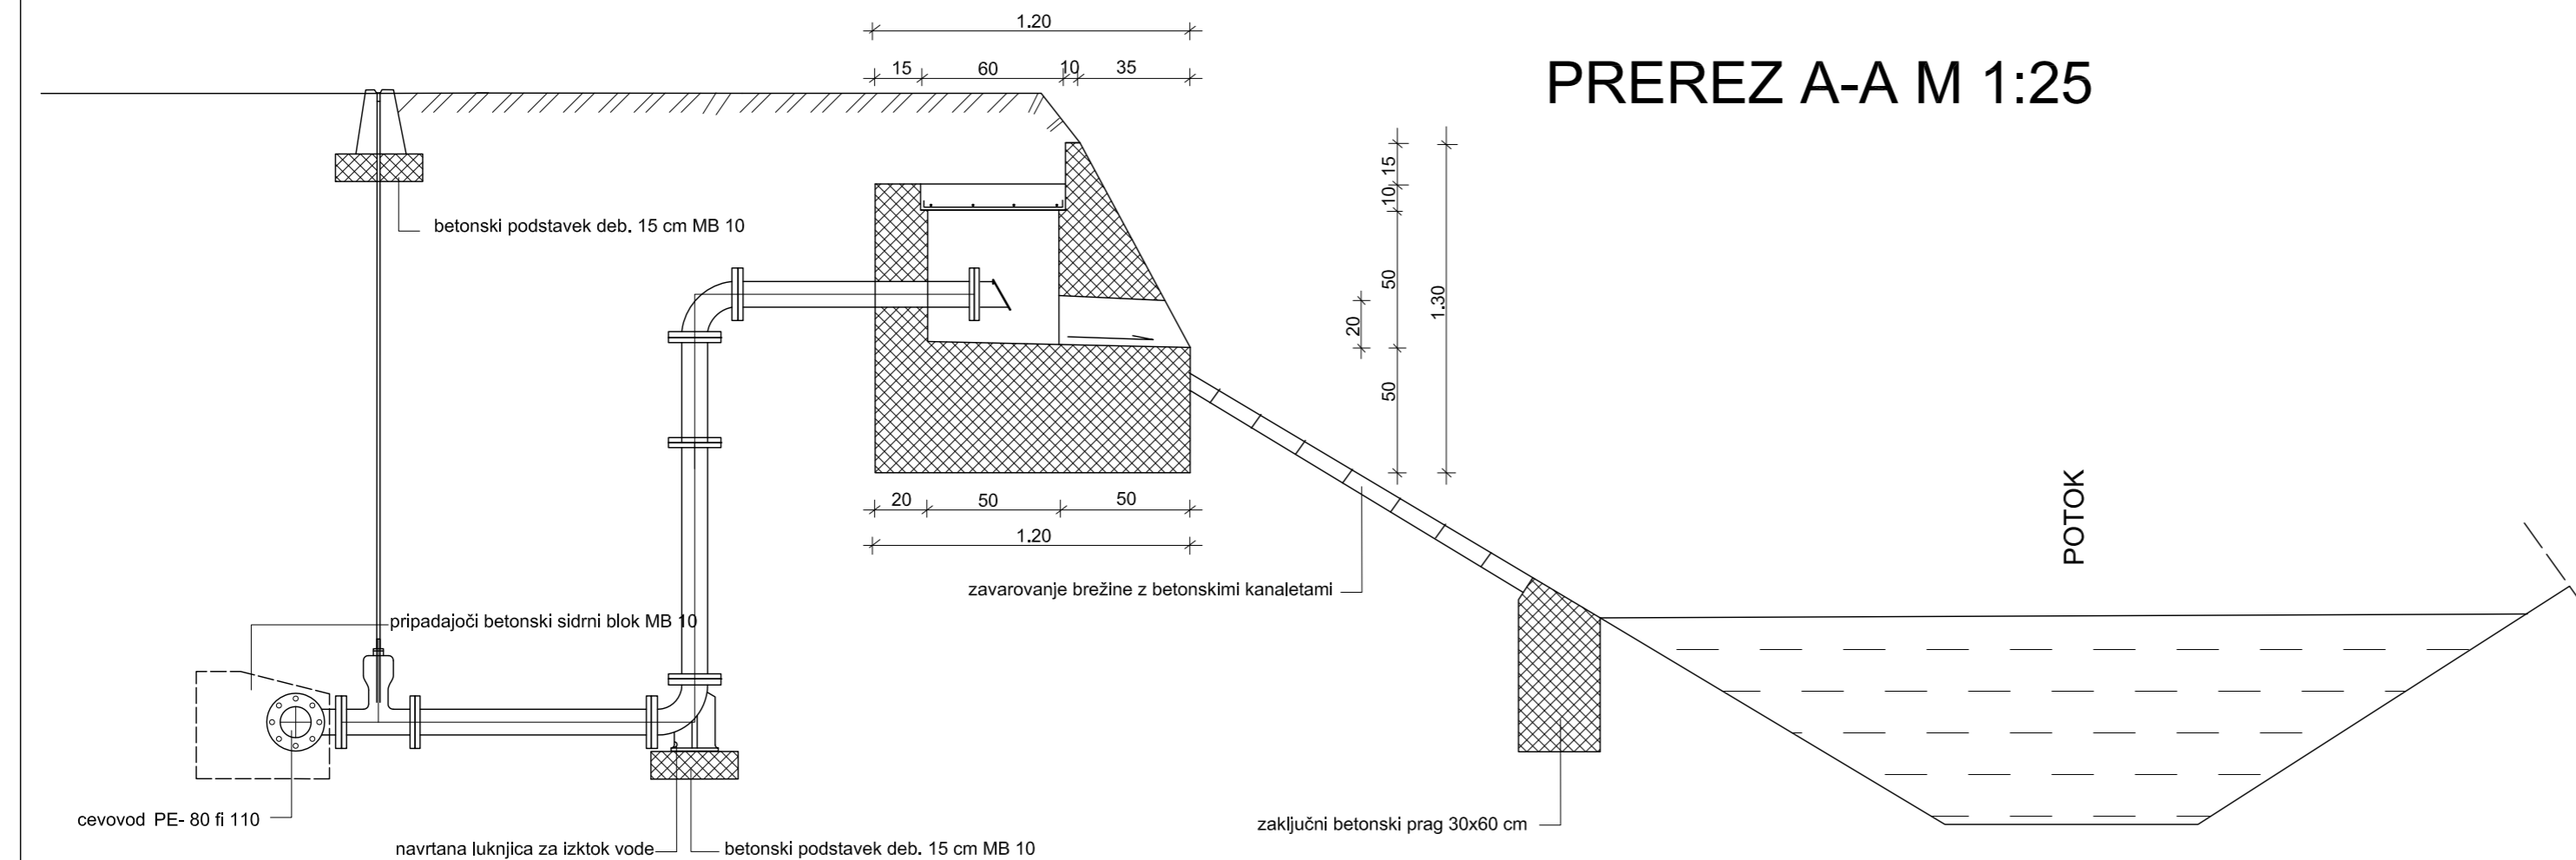

sprememba		opis spremembe		datum		podpis	
naročnik:				projekt:			
OBČINA LAŠKO Mestna ulica 2 3270 LAŠKO				VODOVOD OJSTRO - TOVSTO - ZAHUM - BRSTNIK			
izvajalec:				načrt:			
				3.1 - VODOVOD			
vsebinska/naslov risbe:				DETALJ IZPUSTA V POTOK IZ - D			
odg. vodja projekta		V. STRMŠEK udig		id. številka		G-0498	
projektant		V. STRMŠEK udig		faza:		merilo:	
izdelal		M. BRATUŠA ig		PZI		1:25	
št. projekta:		3434/13		oznaka načrta:		datum:	
št. načrta:		3434/13-3.1		3.1		November 2017	
				dopolnitev:			
avtor risbe:				št. risbe/lista:			
VGB Maribor				G 6.4			