




P1 prečni profil 0+5.38m

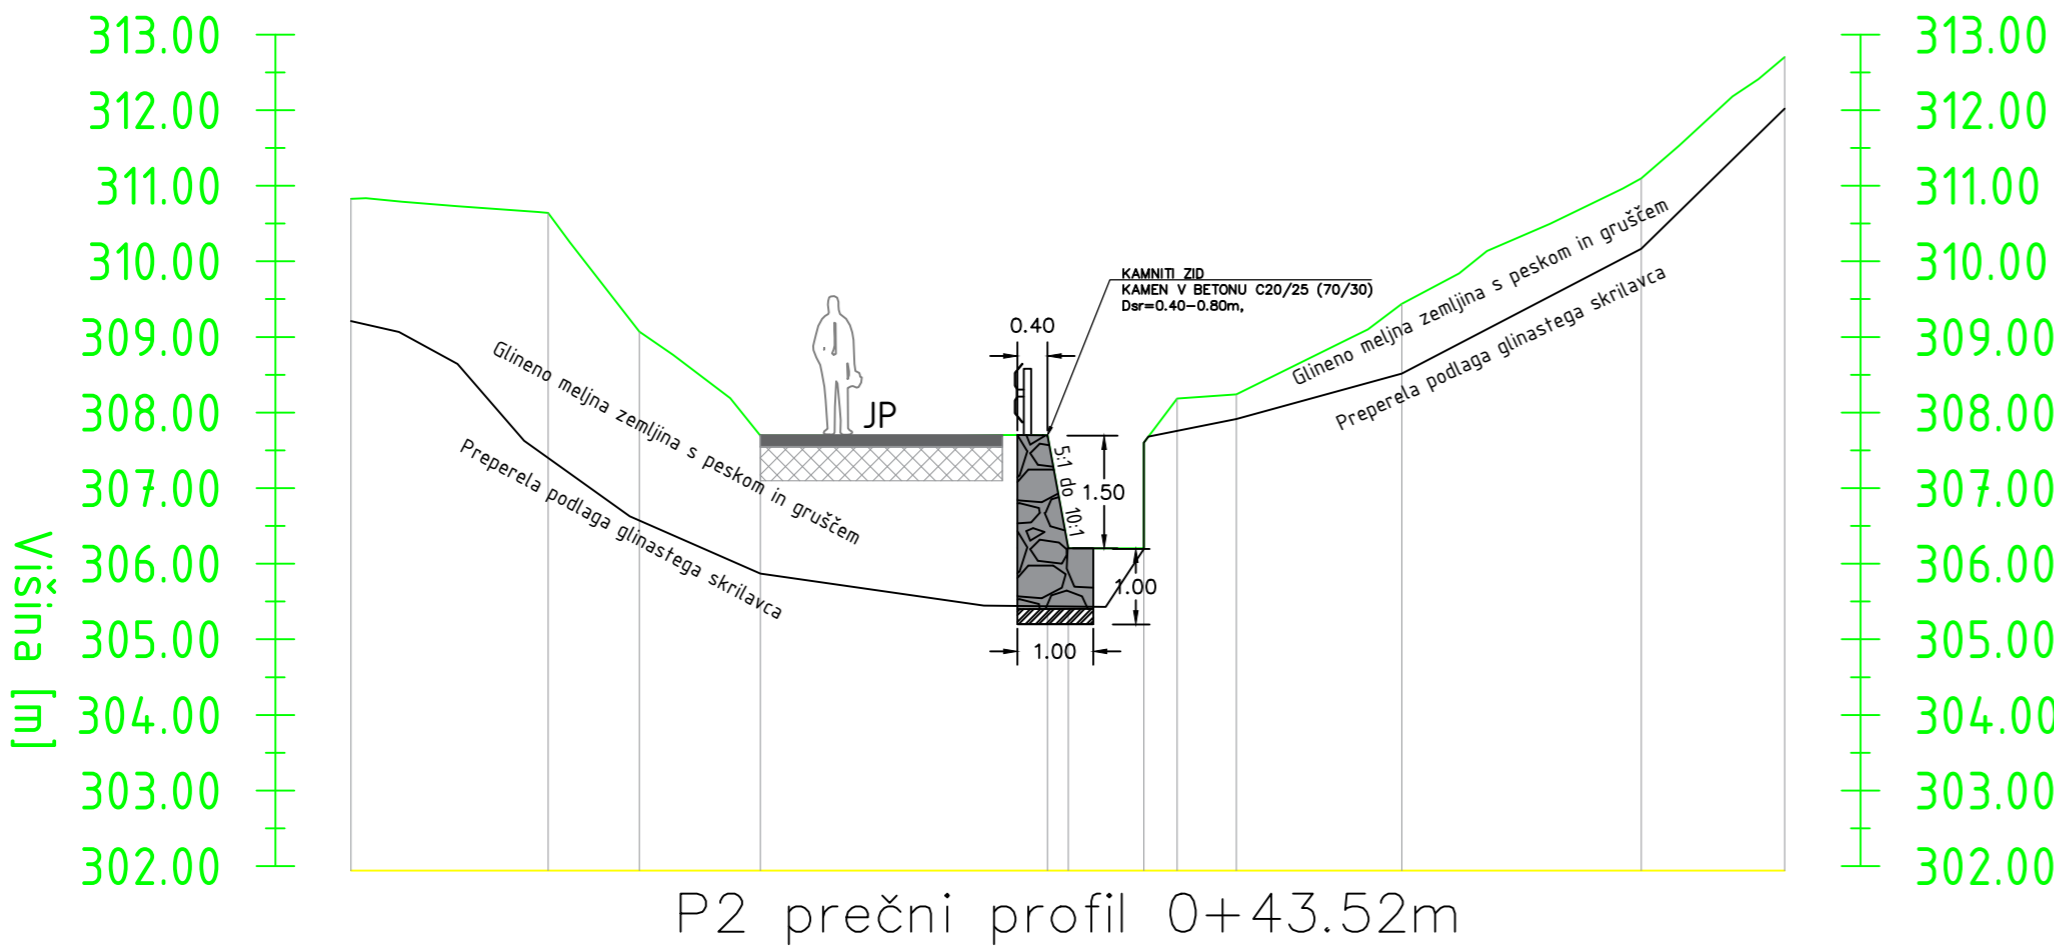


P2 prečni profil 0+43.52m

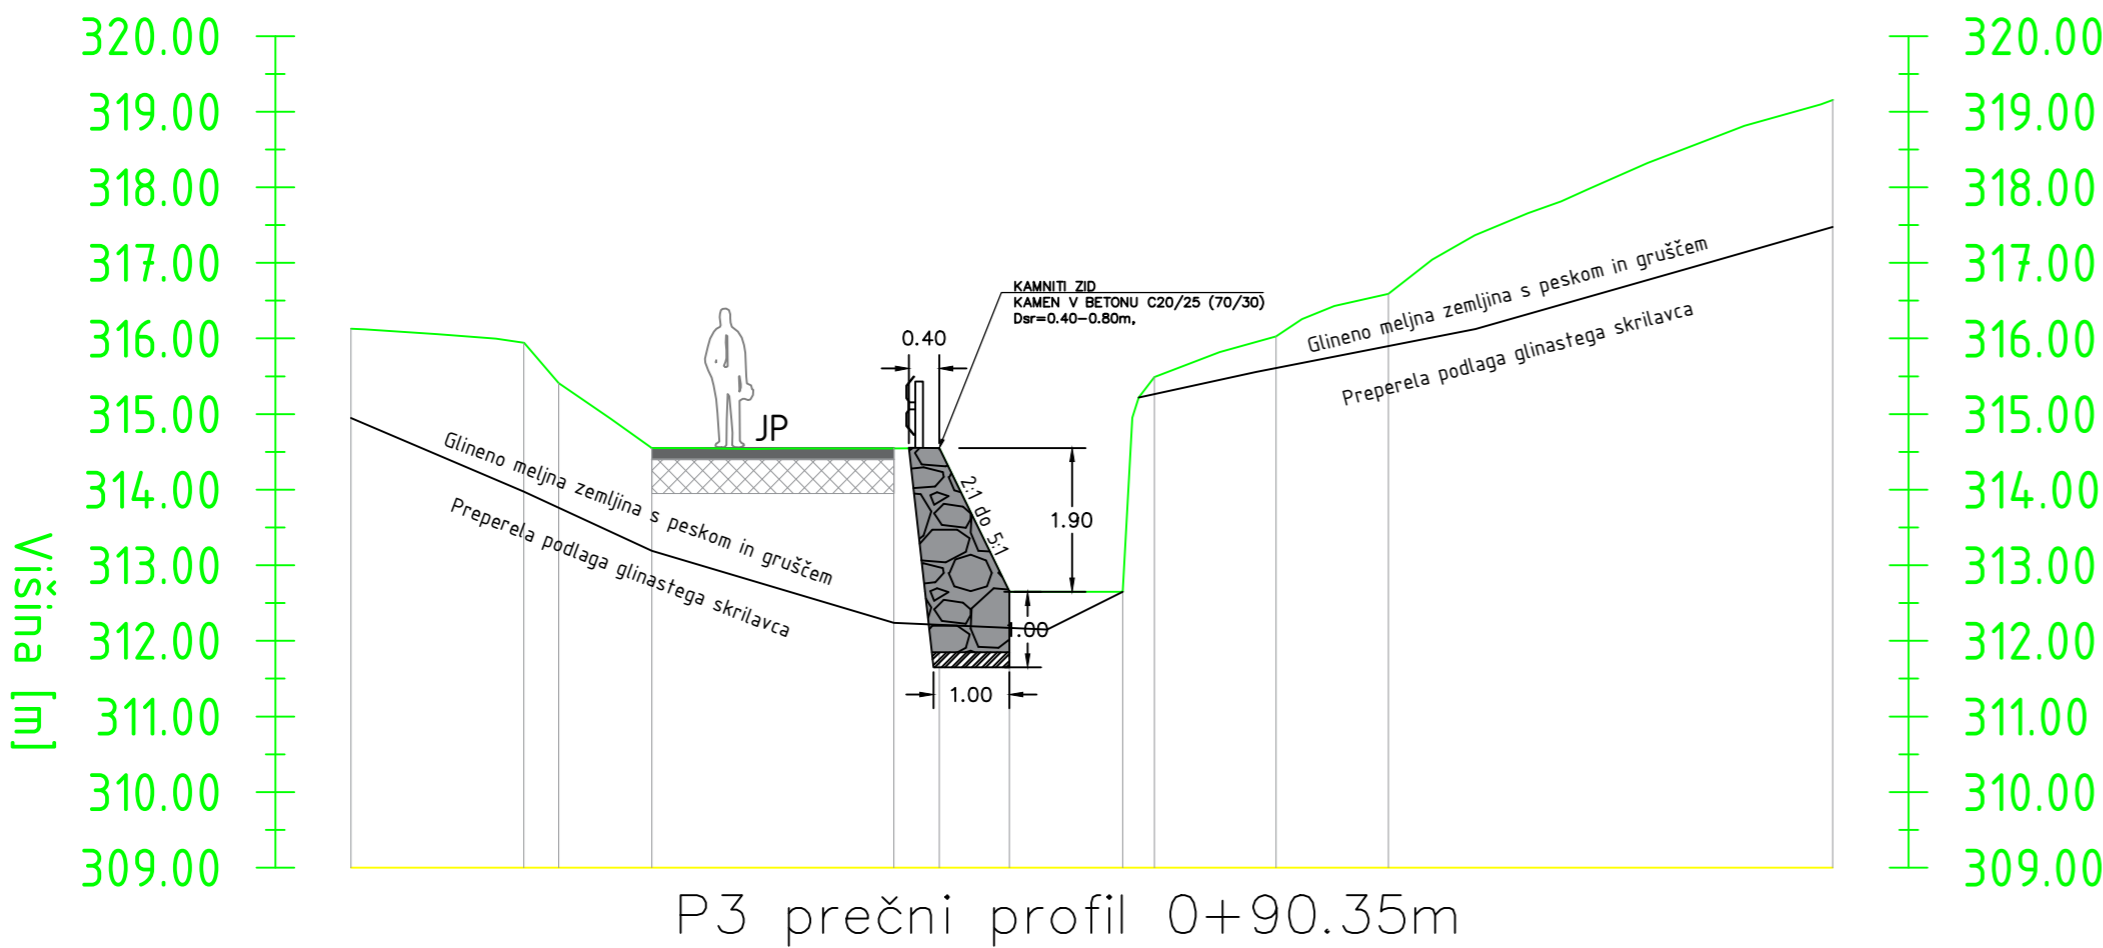

P3 prečni profil 0+90.35m

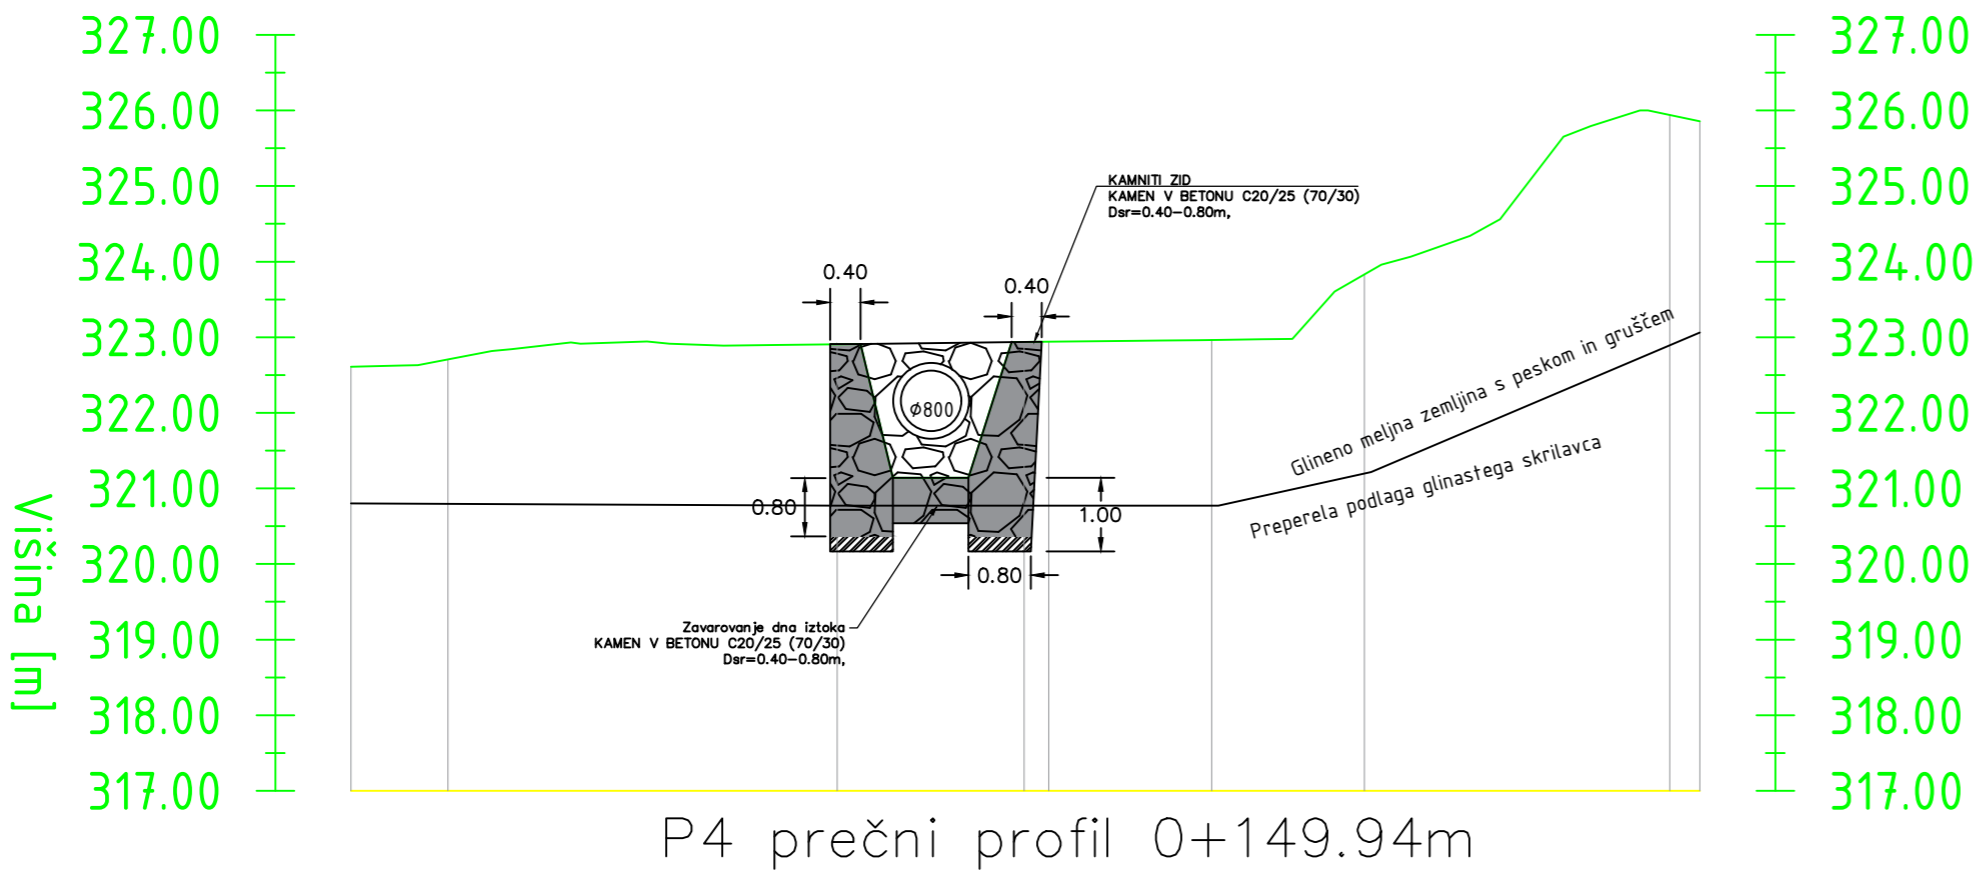


P4 prečni profil 0+149.94m

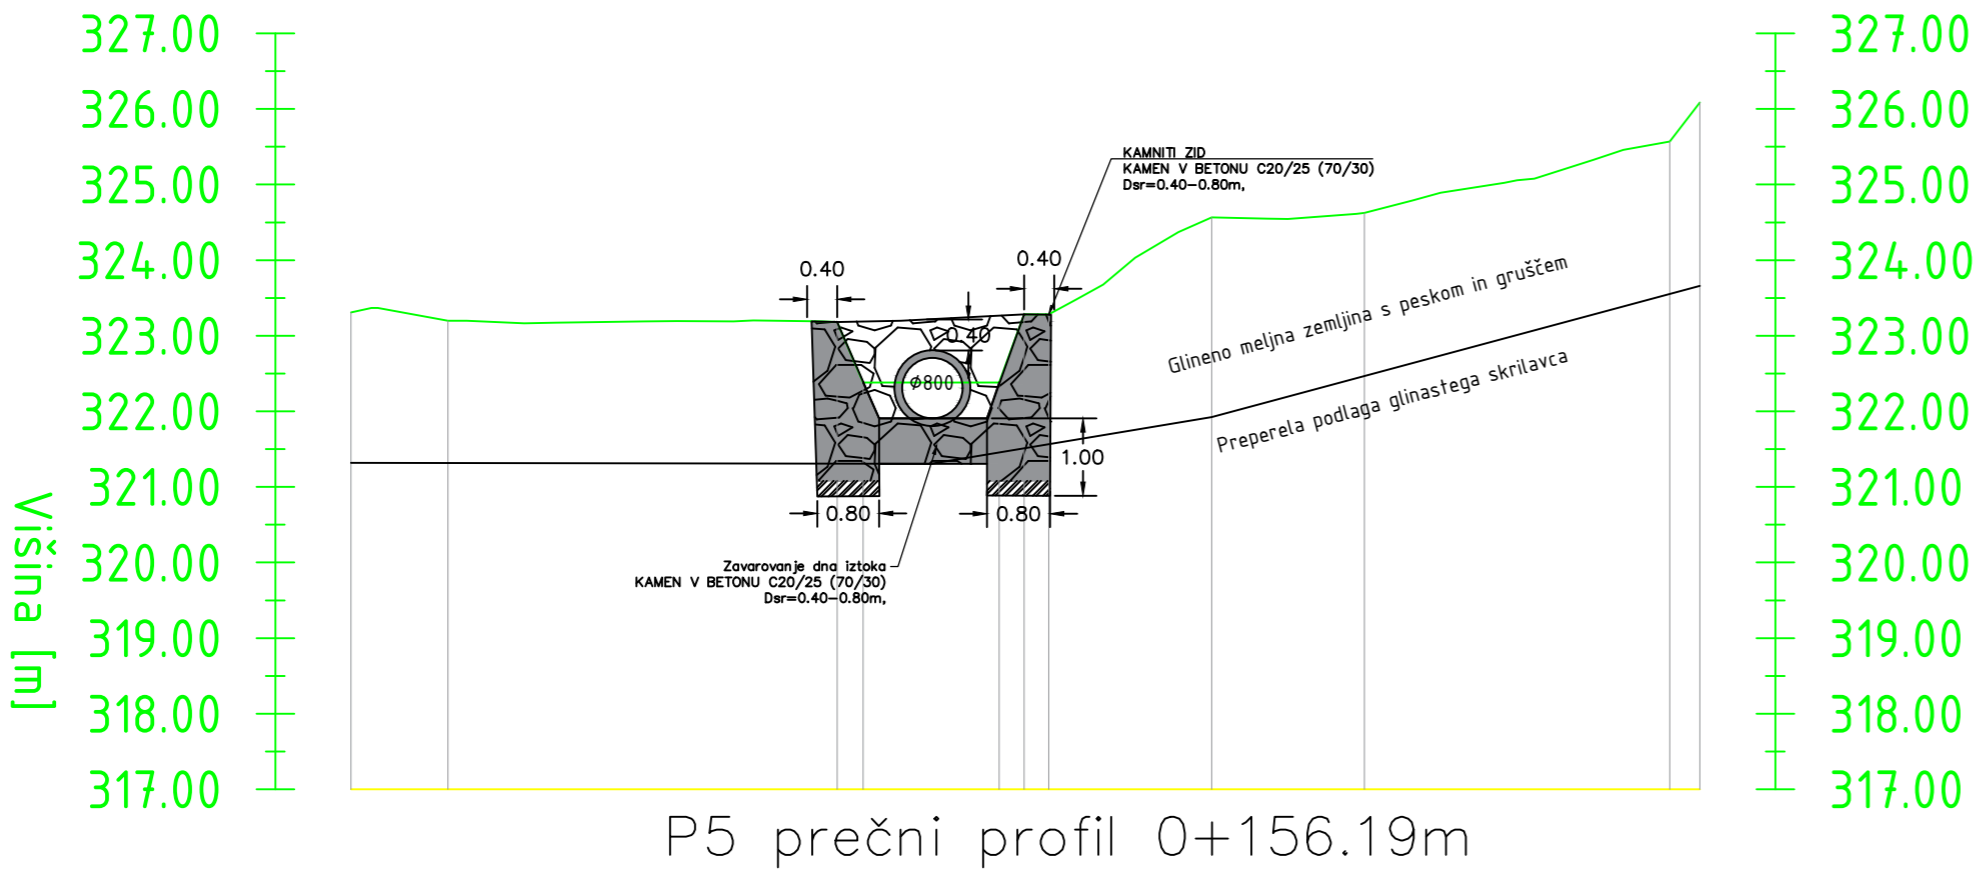


P5 prečni profil 0+156.19m

DETALJI IZVEDBE MERILO 1:40

TALNI PRAG KAMEN V BETONU

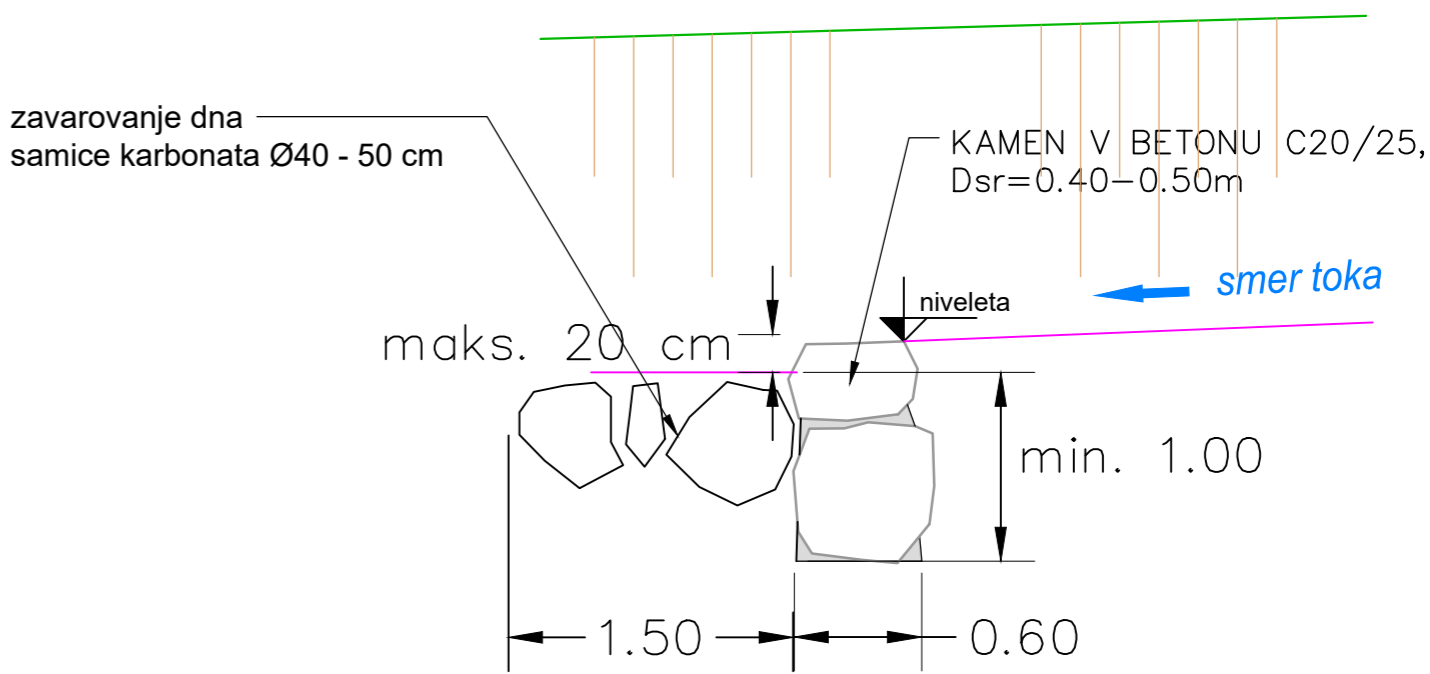

PODPORNI ZID KAMEN V BETONU, H=1,50m - 2,20,

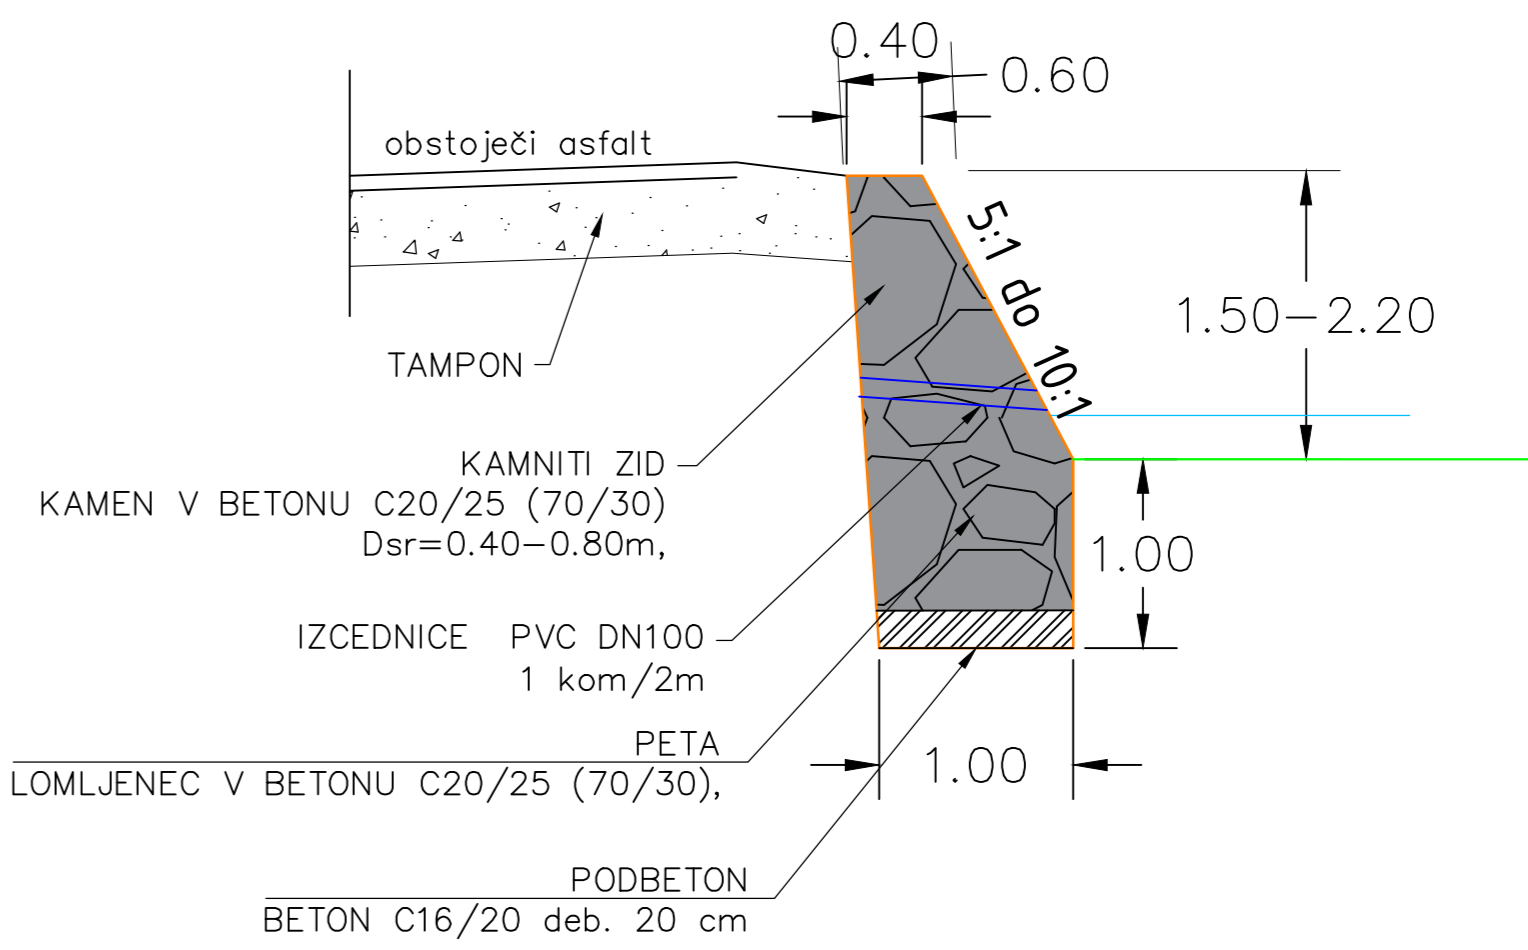

GEOMET <small>Opekarniška 15b, 3000 Celje PE Kranj, Struževo 68, 4000 Kranj 031 412 040 info@geomet.si www.geomet.si</small>	Vod. projekta:	
	Pooblaščen inženir:	Mitja Picej, mag. inž. grad. (IZS PI G-4578)
	Sodelavec:	Janja Marolt, univ. dipl. inž. geol. (RG0128)
	Obdelal:	
	Investitor:	Občina Laško Mestna ulica 2 3270 Laško
Vrsta gradnje:	SANACIJA	Objekt/okraj:
Proj. dokumentacija:	PZI	
Številka projekta:	2-1/2021	Vrsta načrta:
Številka načrta:	2-1/2021	
Merilo:	1:100	NAČRT GRADBENIH KONSTRUKCIJ
Datum:	JANUAR 2021	NAČRT SANACIJE
Št. nabe:	G.2	Vsebinska risba:
		Prečni prerezi in detajli izvedbe