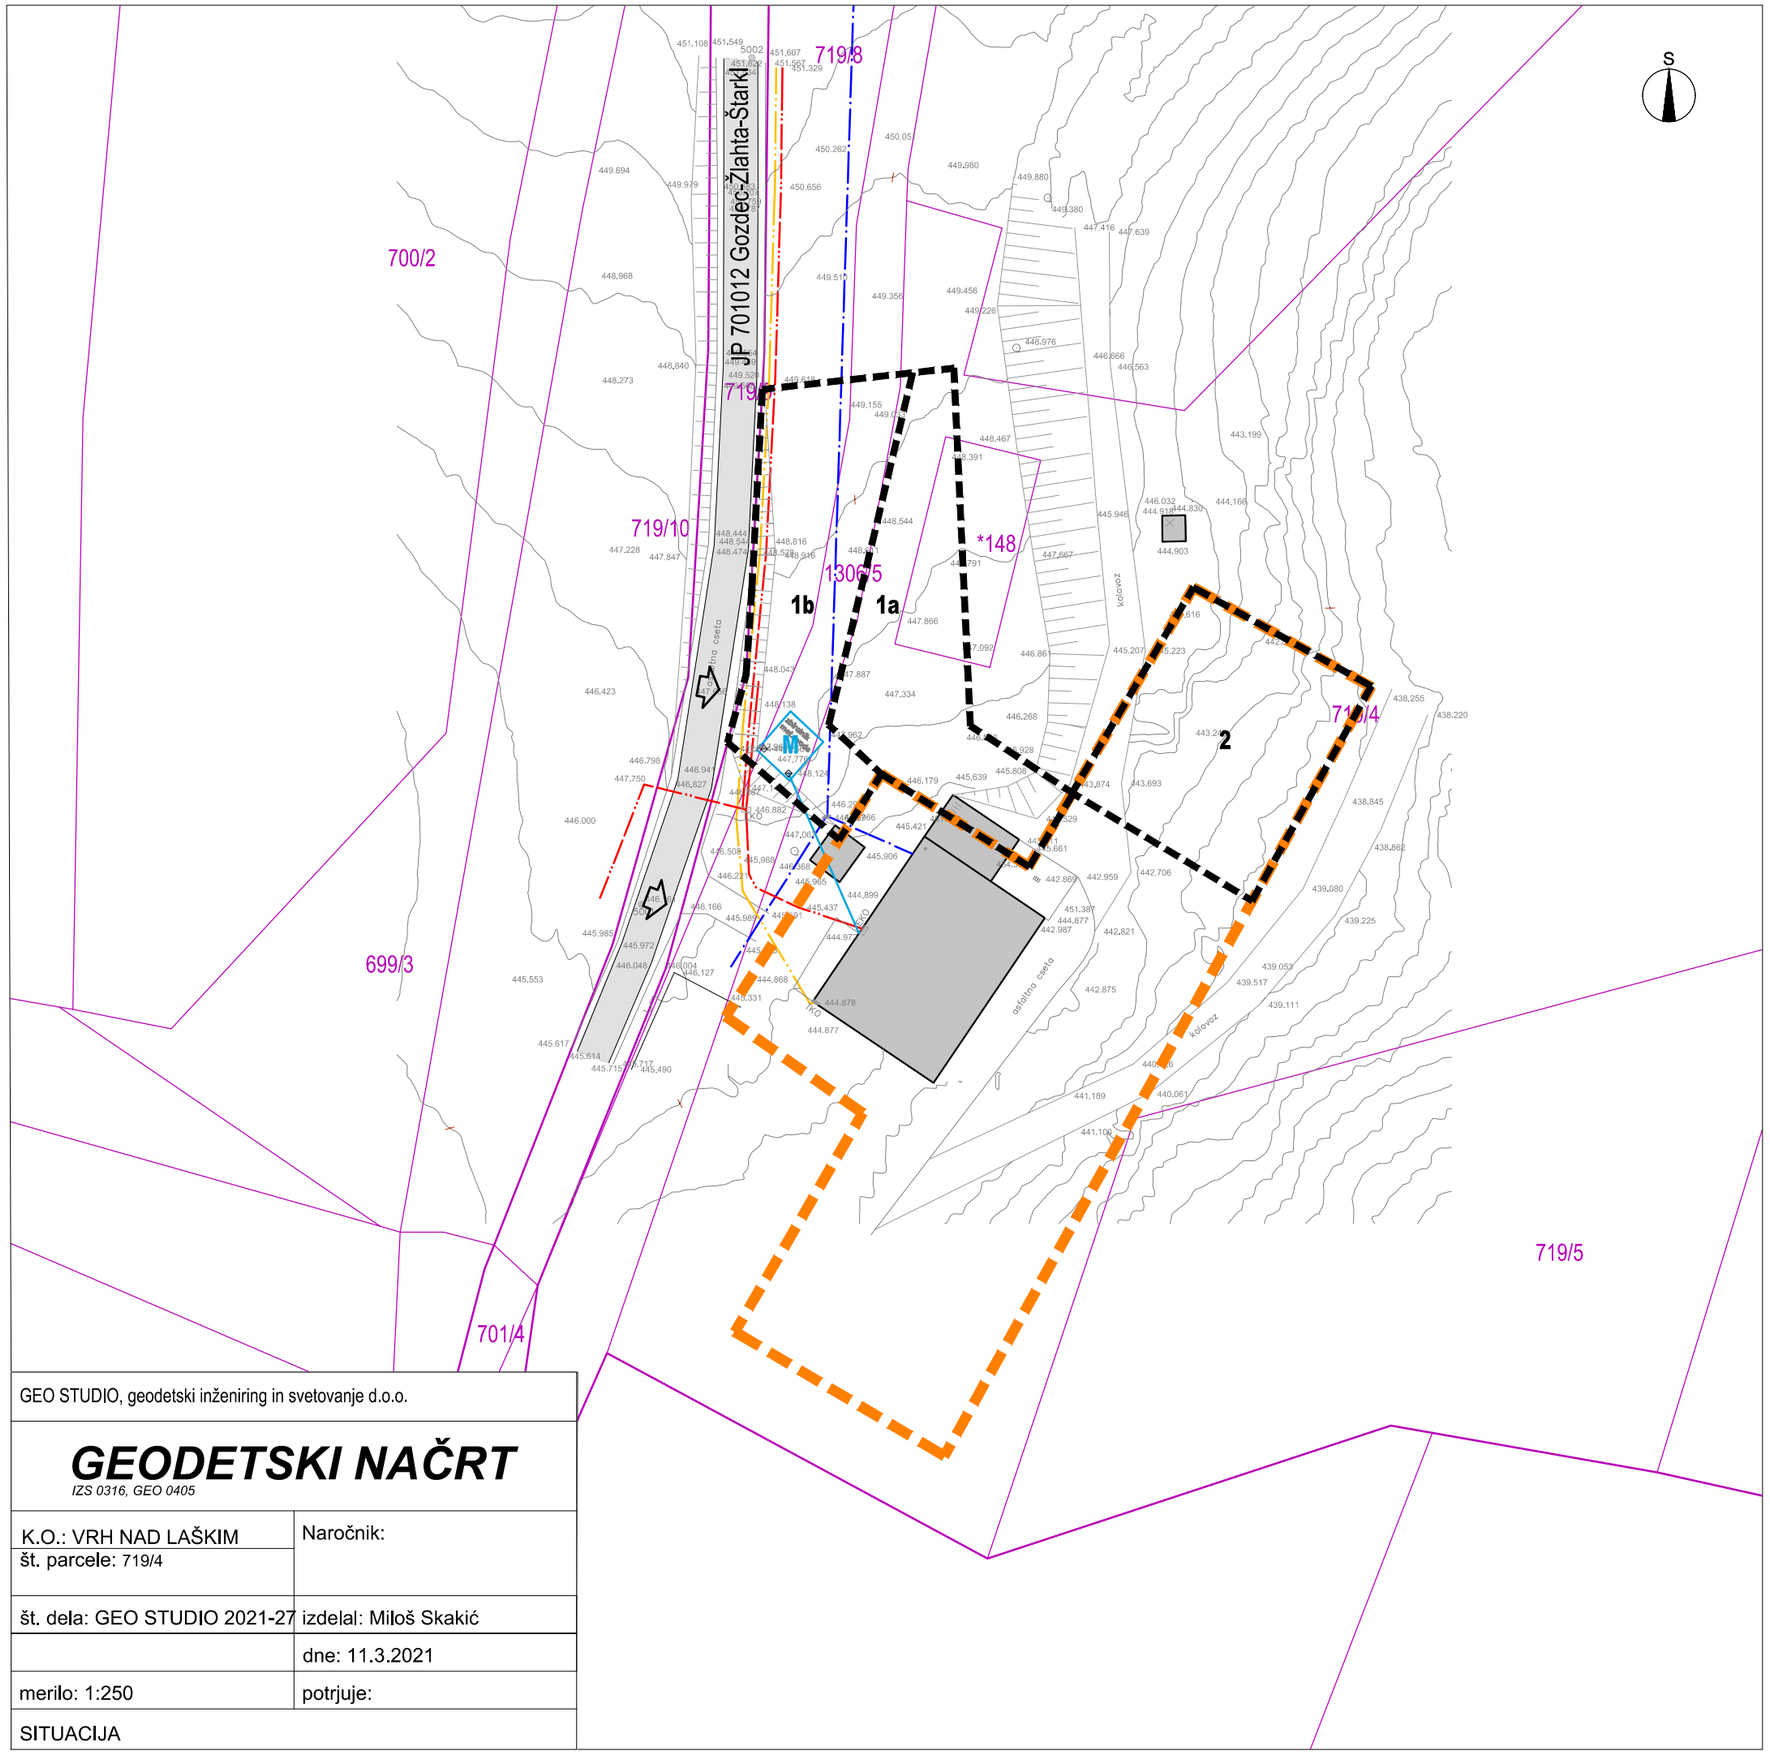

LEGENDA

OBSTOJEČE | PREDVIDENO

MEJE
območje stavbnega zemljišča na posamični poselitvi (izvorno območje)
območje lokacijske preveritve:
1a širitev – nadomestitev izvzete površine
1b širitev
2 izvzem

PARCELNE MEJE (vir: geodetski načrt)
parcelne meje
urejene parcelne meje

OBJEKTI
objekti

PROMET
dostop in dovoz na območje
javna pot 701012 Gozdec–Žlahta–Štarkl

GOSPODARSKA JAVNA INFRASTRUKTURA IN PRIKLJUČEVANJE
vodovod
meteorna kanlizacija
zbiralnik meteorne vode
elektro omrežje NN
komunikacijsko omrežje

GEO STUDIO, geodetski inženiring in svetovanje d.o.o.	
GEODETSKI NAČRT *IZS 0316, GEO 0405*	
K.O.: VRH NAD LAŠKIM št. parcele: 719/4	Naročnik:
št. dela: GEO STUDIO 2021-27	izdelal: Miloš Skakić
	dne: 11.3.2021
merilo: 1:250	potrjuje:
SITUACIJA	

ELABORAT LOKACIJSKE PREVERITVE ZA DOLOČITEV OBSEGA STAVBNEGA ZEMLJIŠČA PRI POSAMIČNI POSELITVI

SITUACIJA OBSTOJEČEGA STANJA S PRIKAZOM OBMOČJA LOKACIJSKE PREVERITVE M 1:500

Št. projekta: 35/21
Datum: maj 2021

NEPOOBLAŠČENO KOPIRANJE IN RAZMNOŽEVANJE NI DOVOLJENO

Razvojni center
PLANIRANJE d.o.o. Celje
Ulica XIV. divizije 14, 3000 Celje