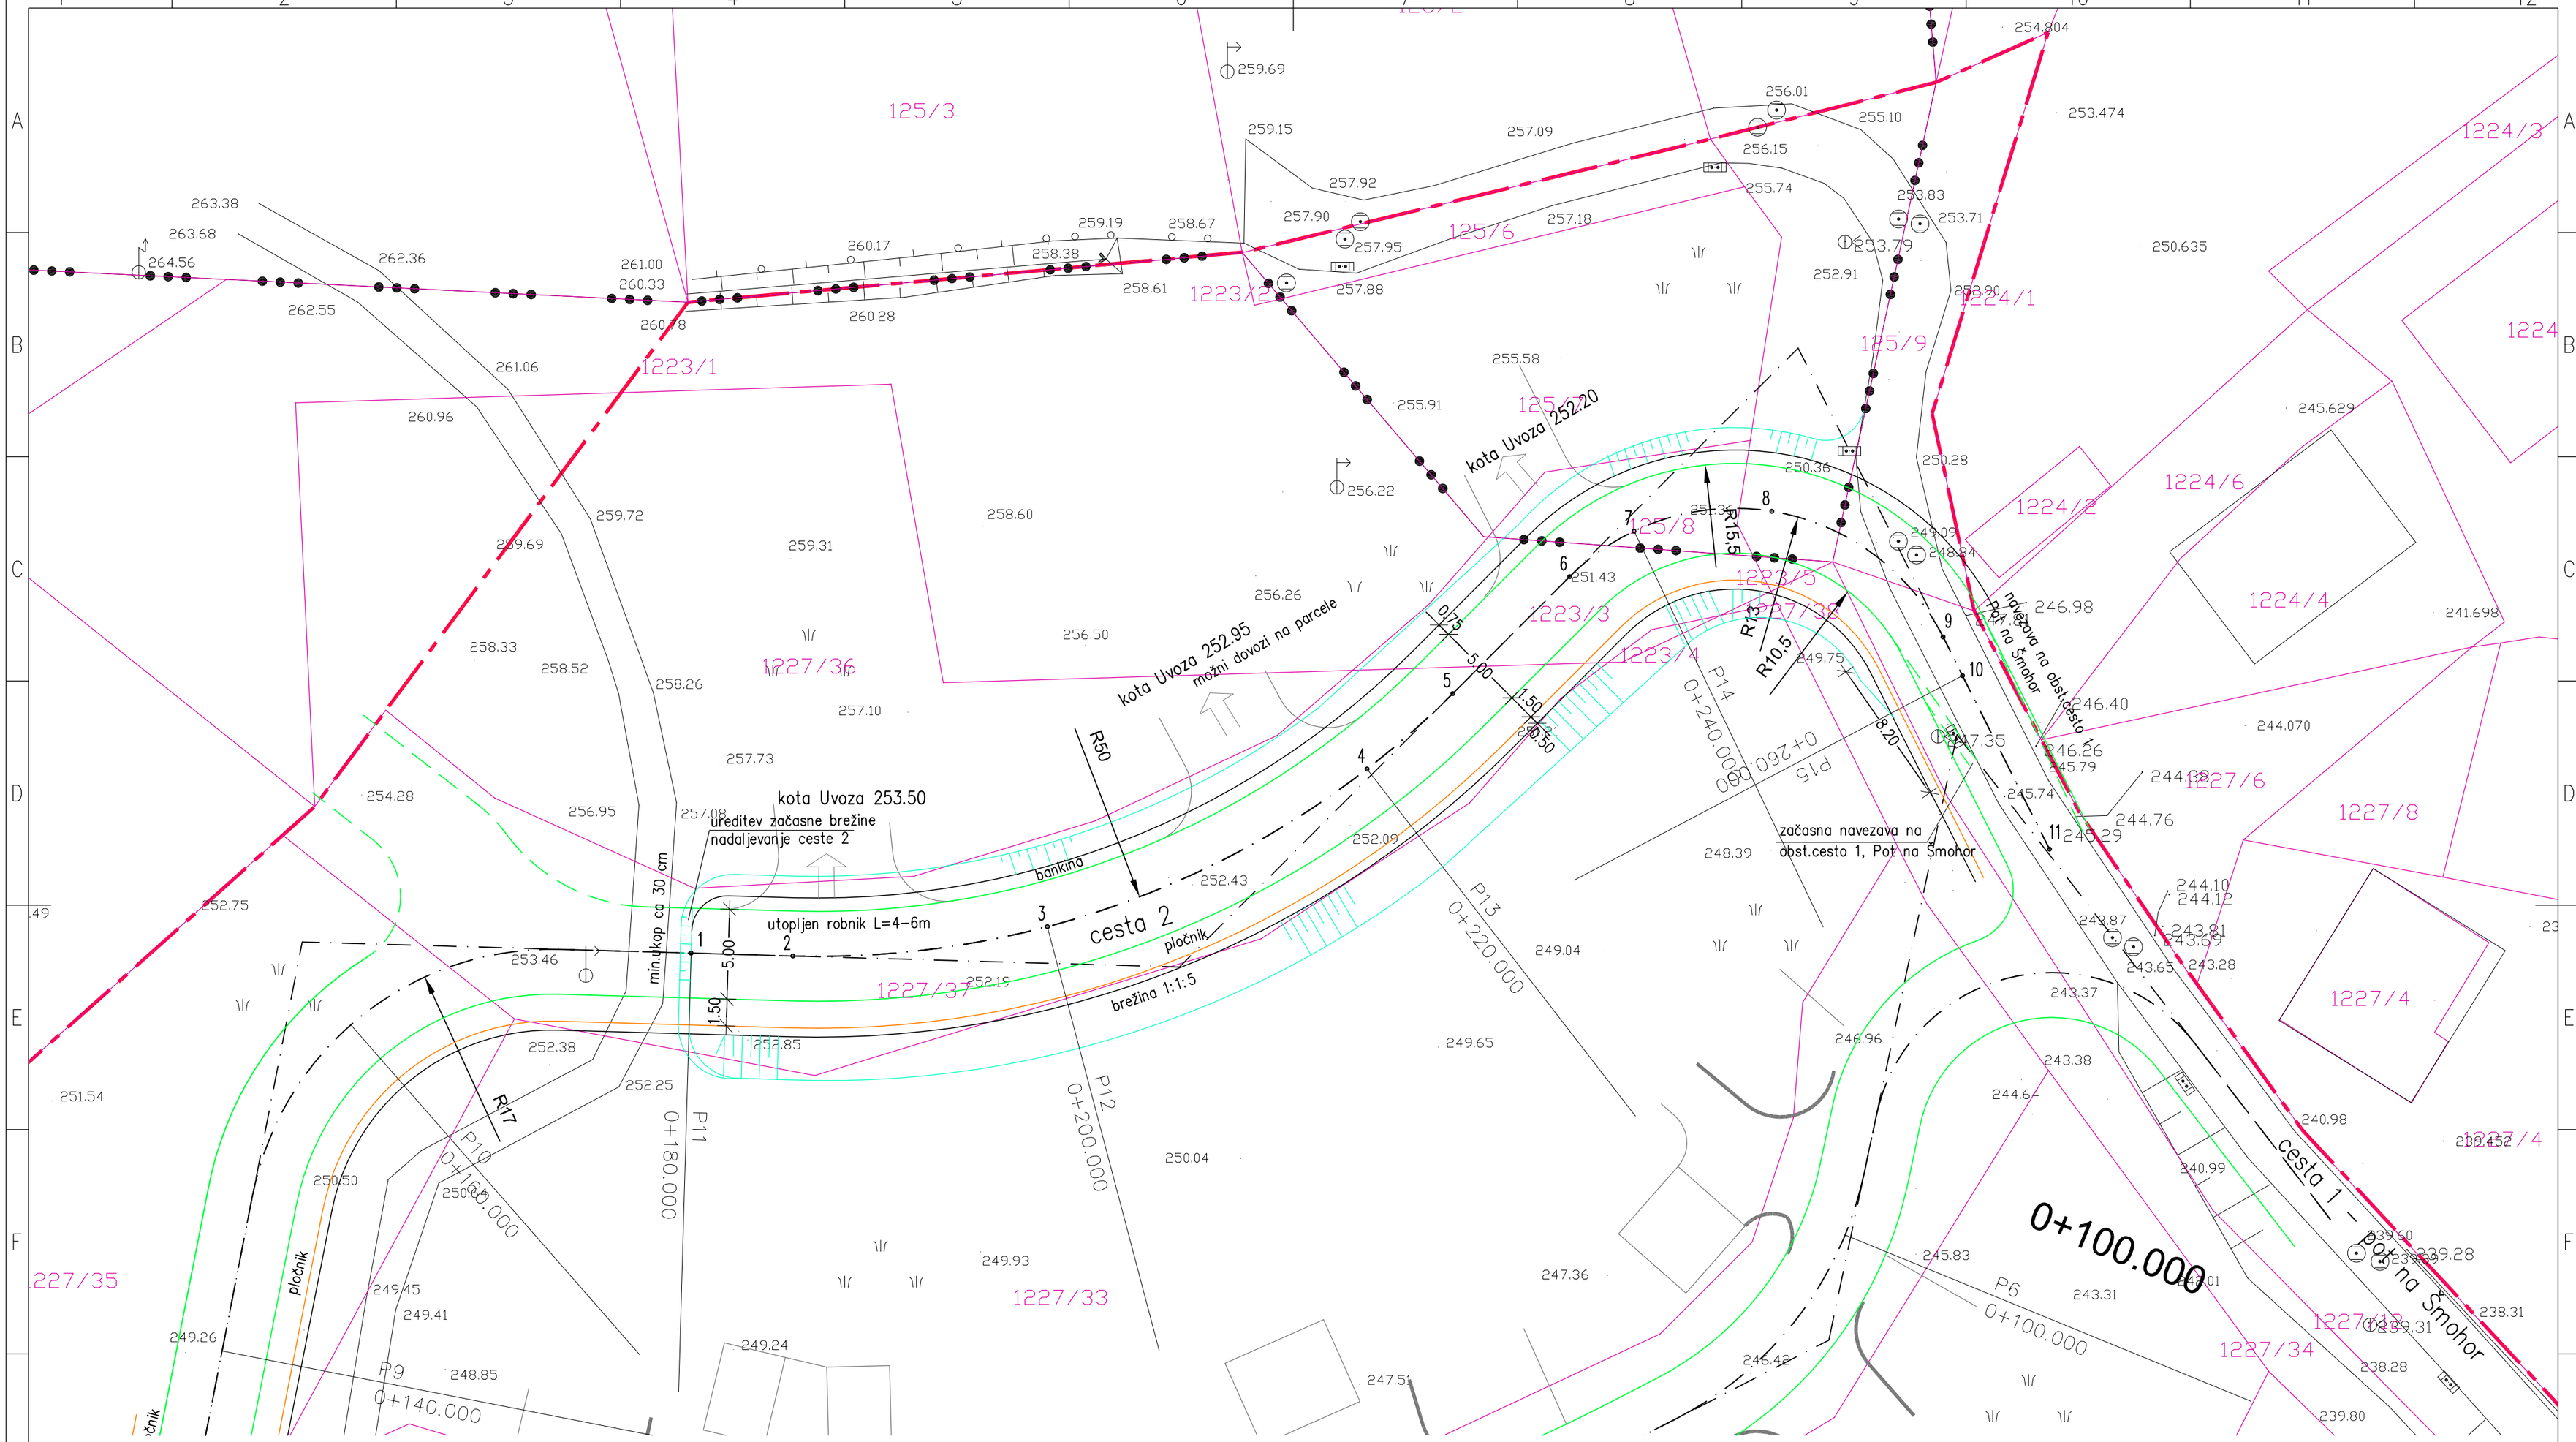

koordinate za zakoličbo

T	X_koor	Y_koor
1	517846.2884	113366.6742
2	517851.9570	113366.5123
3	517866.1432	113368.1470
4	517883.9625	113376.9316
5	517888.7411	113381.1374
6	517895.2557	113387.6523
7	517898.8443	113390.1903
8	517906.5219	113391.2938
9	517916.0680	113384.2897
10	517917.1498	113382.1335
11	517921.9975	113372.4708

možni dovozi na parcele

Izvleček - cesta 2 od P11 do P15 28.10.2016

investitor: Občina Laško, Mestna ulica 2, 3270 Laško				objekt: Infrastruktura za del stanovanjskega območja KS3 Rečica – Debro v Laškem						
projektant: savaprojekt krško				del objekta:						
				vrsta načrta/prikaza: 3/1–NAČRT PROMETNEGA OMREŽJA						
	ime in priimek:		id. številka:	del načrta/prikaza:						
OVP:	Momir Bogdan,univ.dipl.inž.kult.teh.		IZS G-2527	vrsta risbe: GRADBENA SITUACIJA Z ELEMENTI ZA ZAKOLIČBO						
OP/OPDN:	Tatjana Zupančič, grad.teh.		IZS G-9349							
SP:										
št. načrta/prikaza: SPK–3/1		datum: oktober 2016	merilo: 1:250	št. projekta: 16134–00	vrsta projekta: PGD	vrsta načrta: 3/1	št. risbe: 001	št. lista: 01	sprem.: 0	

Ta načrt velja za pogodbeno določene namene.