

LEGENDA:

predvideno (obnova):

- robnik 15-12/25cm
- robnik 8/25cm
- mulda
- oznaka talnih označb
- navezava na obstoječe vozišče
- javna razsvetljava z stojnimi mesti (obseva v načrtu EE, ni prikazana in opremljena)
- klanci za funkcionalno ovirane osebe (s=1m, l=1m)
- cestni požiralnik (vtok pod robnikom)
- cestni požiralnik z LTŽ rešetko
- meteorni vpadniki (kanali)
- TK kabelska kanalizacija 1xPVC DN110mm (skladno z Zekom-1)
- zaščita-obst. TK kabel umeščen v zaščitno cev
- zaščita-obst. EE kabel umeščen v zaščitno cev
- asfaltna površina vozišča s parkirnimi prostori
- površina pločnika - asfalt
- zatravljena bankina-berma pločnika
- vegetacija - zasaditev dreves
- klop
- smetnjaki in koši za iztrebke

PROJEKTNO PODJETJE

KOSTANJ-PROJEKT
Uroš Kostanjšek s.p.

NAZIV OBJEKTA: »Obnova Askerčeve ulice in Ulice XIV. divizije Rimske Toplice«

NAČRTOVALNA INŠTITUCIJA: Občina Laško, Mestna ulica 2, 3270 Laško

VRSTA DOKUMENTA: Izvedbeni načrt za izvedbo

VRSTA NAČRTA: 3 Načrt gradbenih konstrukcij in drugi gradbeni načrti - načrt obnove ceste

VEŠTNA POUČILA: Gradbena situacija s prikazom odvodnjavanja

ODG. VOJNA DOKUMENTACIJE: Uroš Kostanjšek, dipl.inž.grad. 125 G-3348 12.03.2018


ODG. PROJEKTANT: Uroš Kostanjšek, dipl.inž.grad. 125 G-3348 12.03.2018

SODOLANJE: marec 2018

DATUM: 23.03.2017.K.P.P. 1:250

ST. NAČRTA: 23.03.2017.K.P.P. 1:250

ST. OBJEKTA: 23.03.2017. 004.2112 G.102

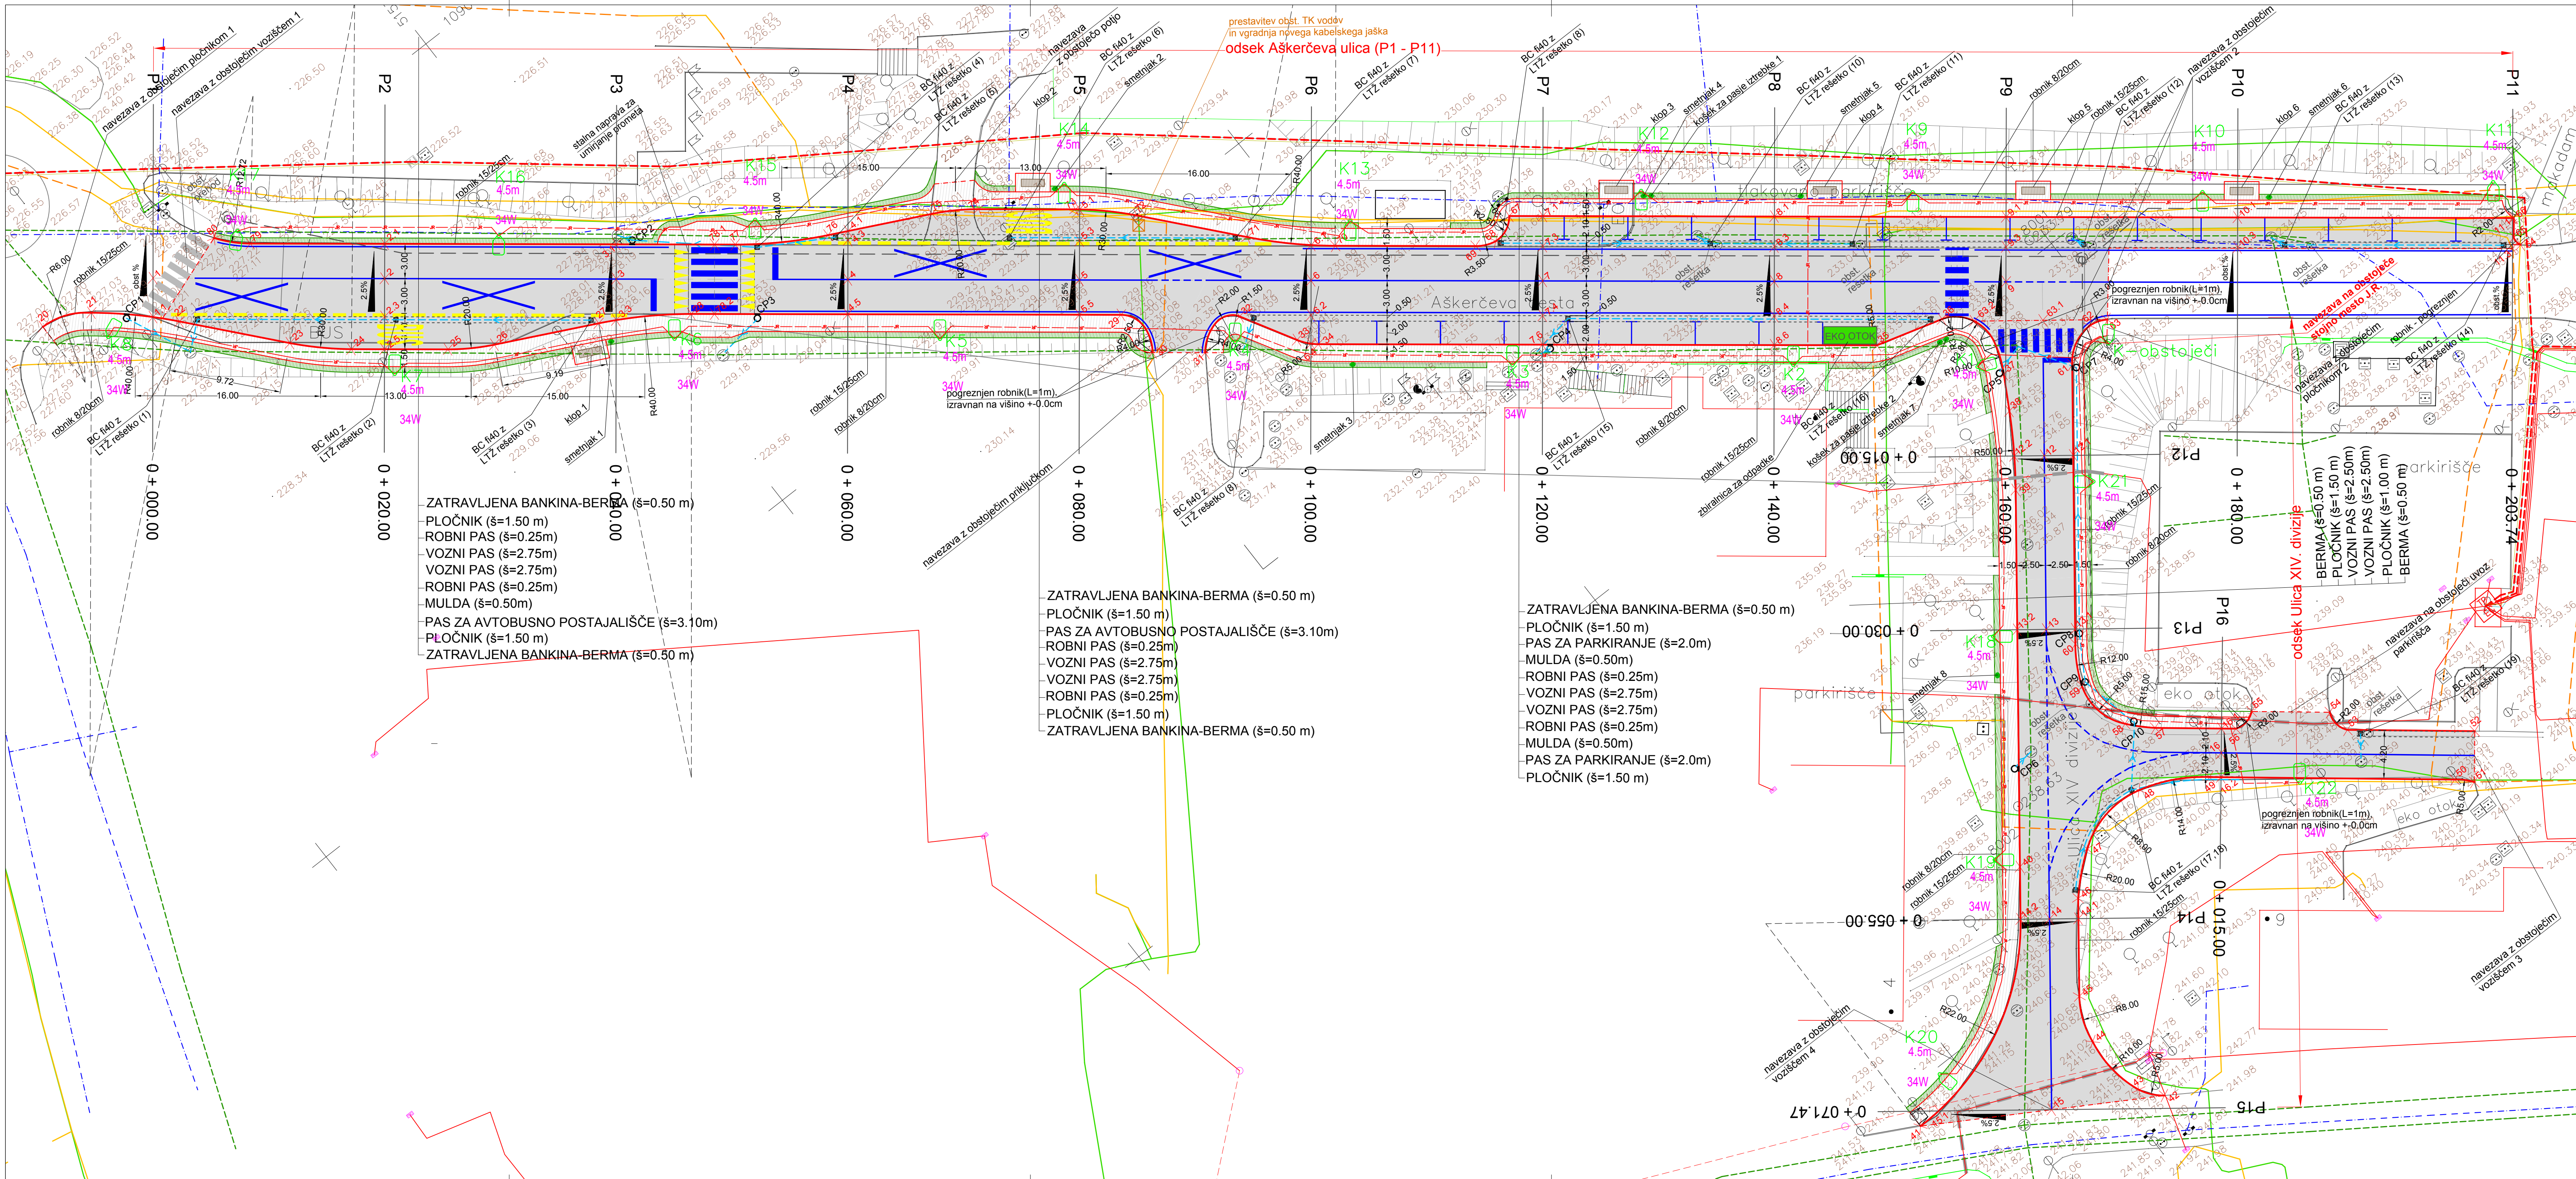

LEGENDA:

predvideno (obnova):

- robnik 15-12/25cm
- robnik 8/25cm
- mulda
- oznaka talnih označb
- navezava na obstoječe vozišče
- javna razsvetljava z stojnimi mesti (obseva v načrtu EE, ni prikazana in opremljena)
- klanci za funkcionalno ovirane osebe (s=1m, l=1m)
- cestni požiralnik (vtok pod robnikom)
- cestni požiralnik z LTŽ rešetko
- meteorni vpadniki (kanali)
- TK kabelska kanalizacija 1xPVC DN110mm (skladno z Zekom-1)
- zaščita-obst. TK kabel umeščen v zaščitno cev
- zaščita-obst. EE kabel umeščen v zaščitno cev
- asfaltna površina vozišča s parkirnimi prostori
- površina pločnika - asfalt
- zatravljena bankina-berma pločnika
- vegetacija - zasaditev dreves
- klop
- smetnjaki in koši za iztrebke

PROJEKTNO PODJETJE

KOSTANJ-PROJEKT
Uroš Kostanjšek s.p.

NAZIV OBJEKTA: »Obnova Askerčeve ulice in Ulice XIV. divizije Rimske Toplice«

NAČRTOVALNA INŠTITUCIJA: Občina Laško, Mestna ulica 2, 3270 Laško

VRSTA DOKUMENTA: Izvedbeni načrt za izvedbo

VRSTA NAČRTA: 3 Načrt gradbenih konstrukcij in drugi gradbeni načrti - načrt obnove ceste

VEŠTNA POUČILA: Gradbena situacija s prikazom odvodnjavanja

ODG. VOJNA DOKUMENTACIJE: Uroš Kostanjšek, dipl.inž.grad. 125 G-3348 12.03.2018

ODG. PROJEKTANT: Uroš Kostanjšek, dipl.inž.grad. 125 G-3348 12.03.2018

SODOLANJE: marec 2018

DATUM: 23.03.2017.K.P.P. 1:250

ST. NAČRTA: 23.03.2017. 004.2112 G.102