

EVENTIRANJE SPREMEME

DATUM	OPIS	POTRDILO	PODPIS

PROJEKTNO PODJETJE

KOSTANJ-PROJEKT
Uroš Kostanješek s.p.

NAZIV OBJEKTA: »Obnova Aškerčeve ulice in Ulice XIV. divizije Rimske Toplice«

NARODNI INVESTITOR: Občina Laško, Mestna ulica 2, 3270 Laško


VRSTA DOKUMENTA: Izvedbeni načrt za izvedbo

VRSTA NAČRTA: 3 Načrt gradbenih konstrukcij in drugi gradbeni načrti - načrt obnove ceste

VSEBINA RISE: Situacija zunanje ureditve

ODG. VODJA DOKUMENTACIJE	ODG. PROJEKTANT	SOBETAVCI	DATUM	ST. NAČRTA	IDENT. ST.	DATUM PODPISA	PODPIS
Uroš Kostanješek, dipl.inž.grad.	Uroš Kostanješek, dipl.inž.grad.		marec 2018	23/2017-K-P	IZS G-3348	12.03.2018	

ST. ODSEKA	ANALIZA ST.	FAZA/OPIS	ŠIROKOST
200021 702311		004.2112	G.120.2

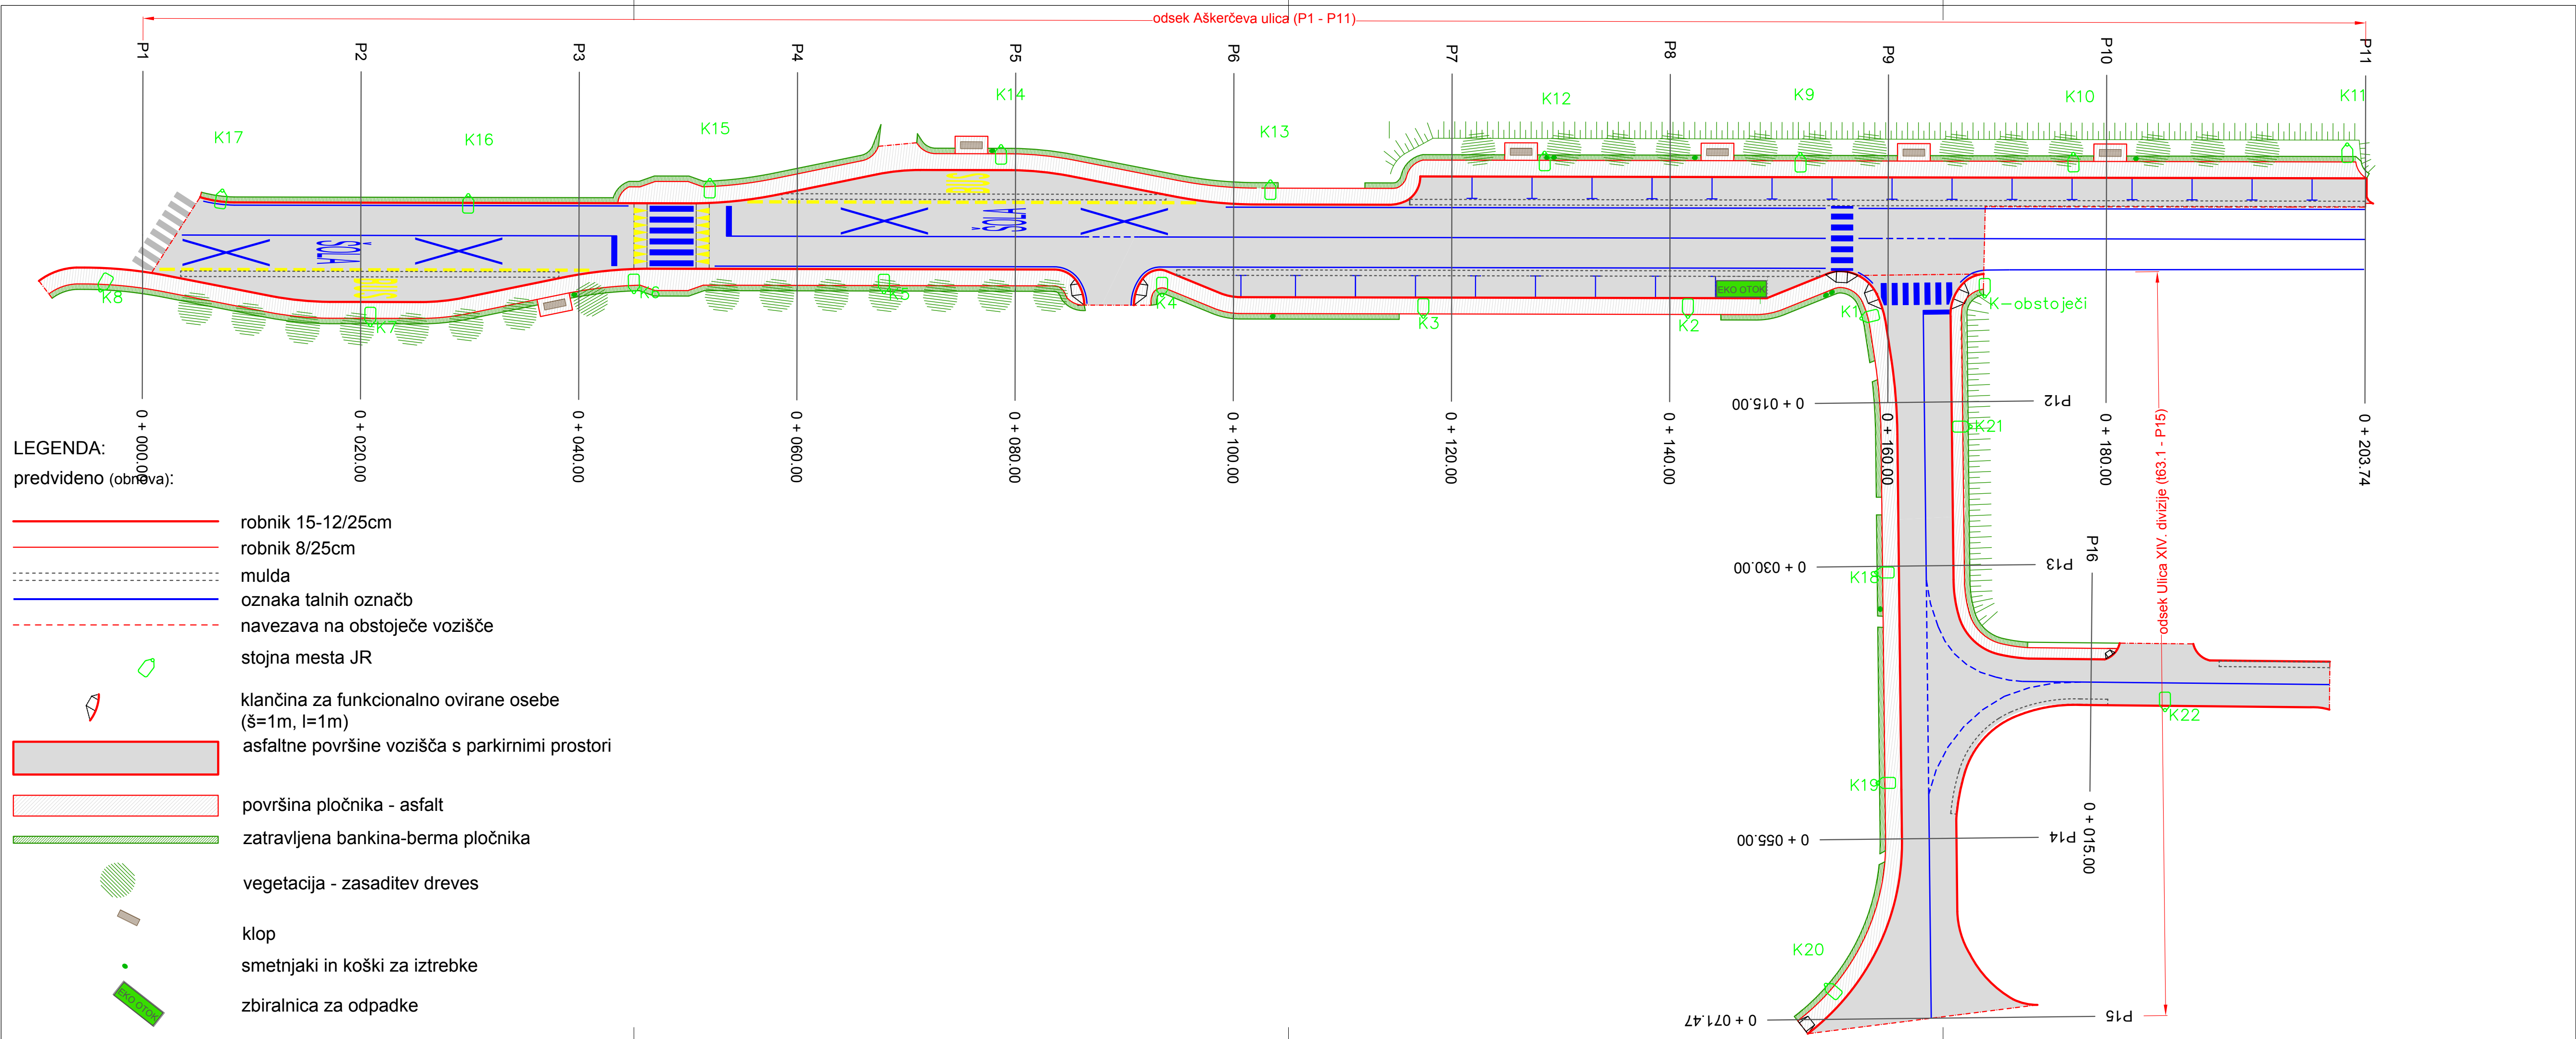

EVENTIRANJE SPREMEME

DATUM	OPIS	POTRDILO	PODPIS

PROJEKTNO PODJETJE

KOSTANJ-PROJEKT
Uroš Kostanješek s.p.

NAZIV OBJEKTA: »Obnova Aškerčeve ulice in Ulice XIV. divizije Rimske Toplice«

NARODNI INVESTITOR: Občina Laško, Mestna ulica 2, 3270 Laško

VRSTA DOKUMENTA: Izvedbeni načrt za izvedbo

VRSTA NAČRTA: 3 Načrt gradbenih konstrukcij in drugi gradbeni načrti - načrt obnove ceste

VSEBINA RISE: Situacija zunanje ureditve

ODG. VODJA DOKUMENTACIJE	ODG. PROJEKTANT	SOBETAVCI	DATUM	ST. NAČRTA	IDENT. ST.	DATUM PODPISA	PODPIS
Uroš Kostanješek, dipl.inž.grad.	Uroš Kostanješek, dipl.inž.grad.		marec 2018	23/2017-K-P	IZS G-3348	12.03.2018	

ST. ODSEKA	ANALIZA ST.	FAZA/OPIS	ŠIROKOST
200021 702311		004.2112	G.120.2