


LEGENDA STROPOV:

- Armstrong Sahara 2519 M dim. 600 x 600 mm
- Armstrong Sahara dB 2994 M dim. 600 x 600 mm
- Armstrong Madera Plain (javor FURNIR - UM) A2 - 9778 M dim. 600 x 600 mm

OPOMBA:
vse podkonstrukcije za spuščene stropove so proizvajalca
Armstrong po sistemu EXPOSED 15 mm GRID SYSTEM

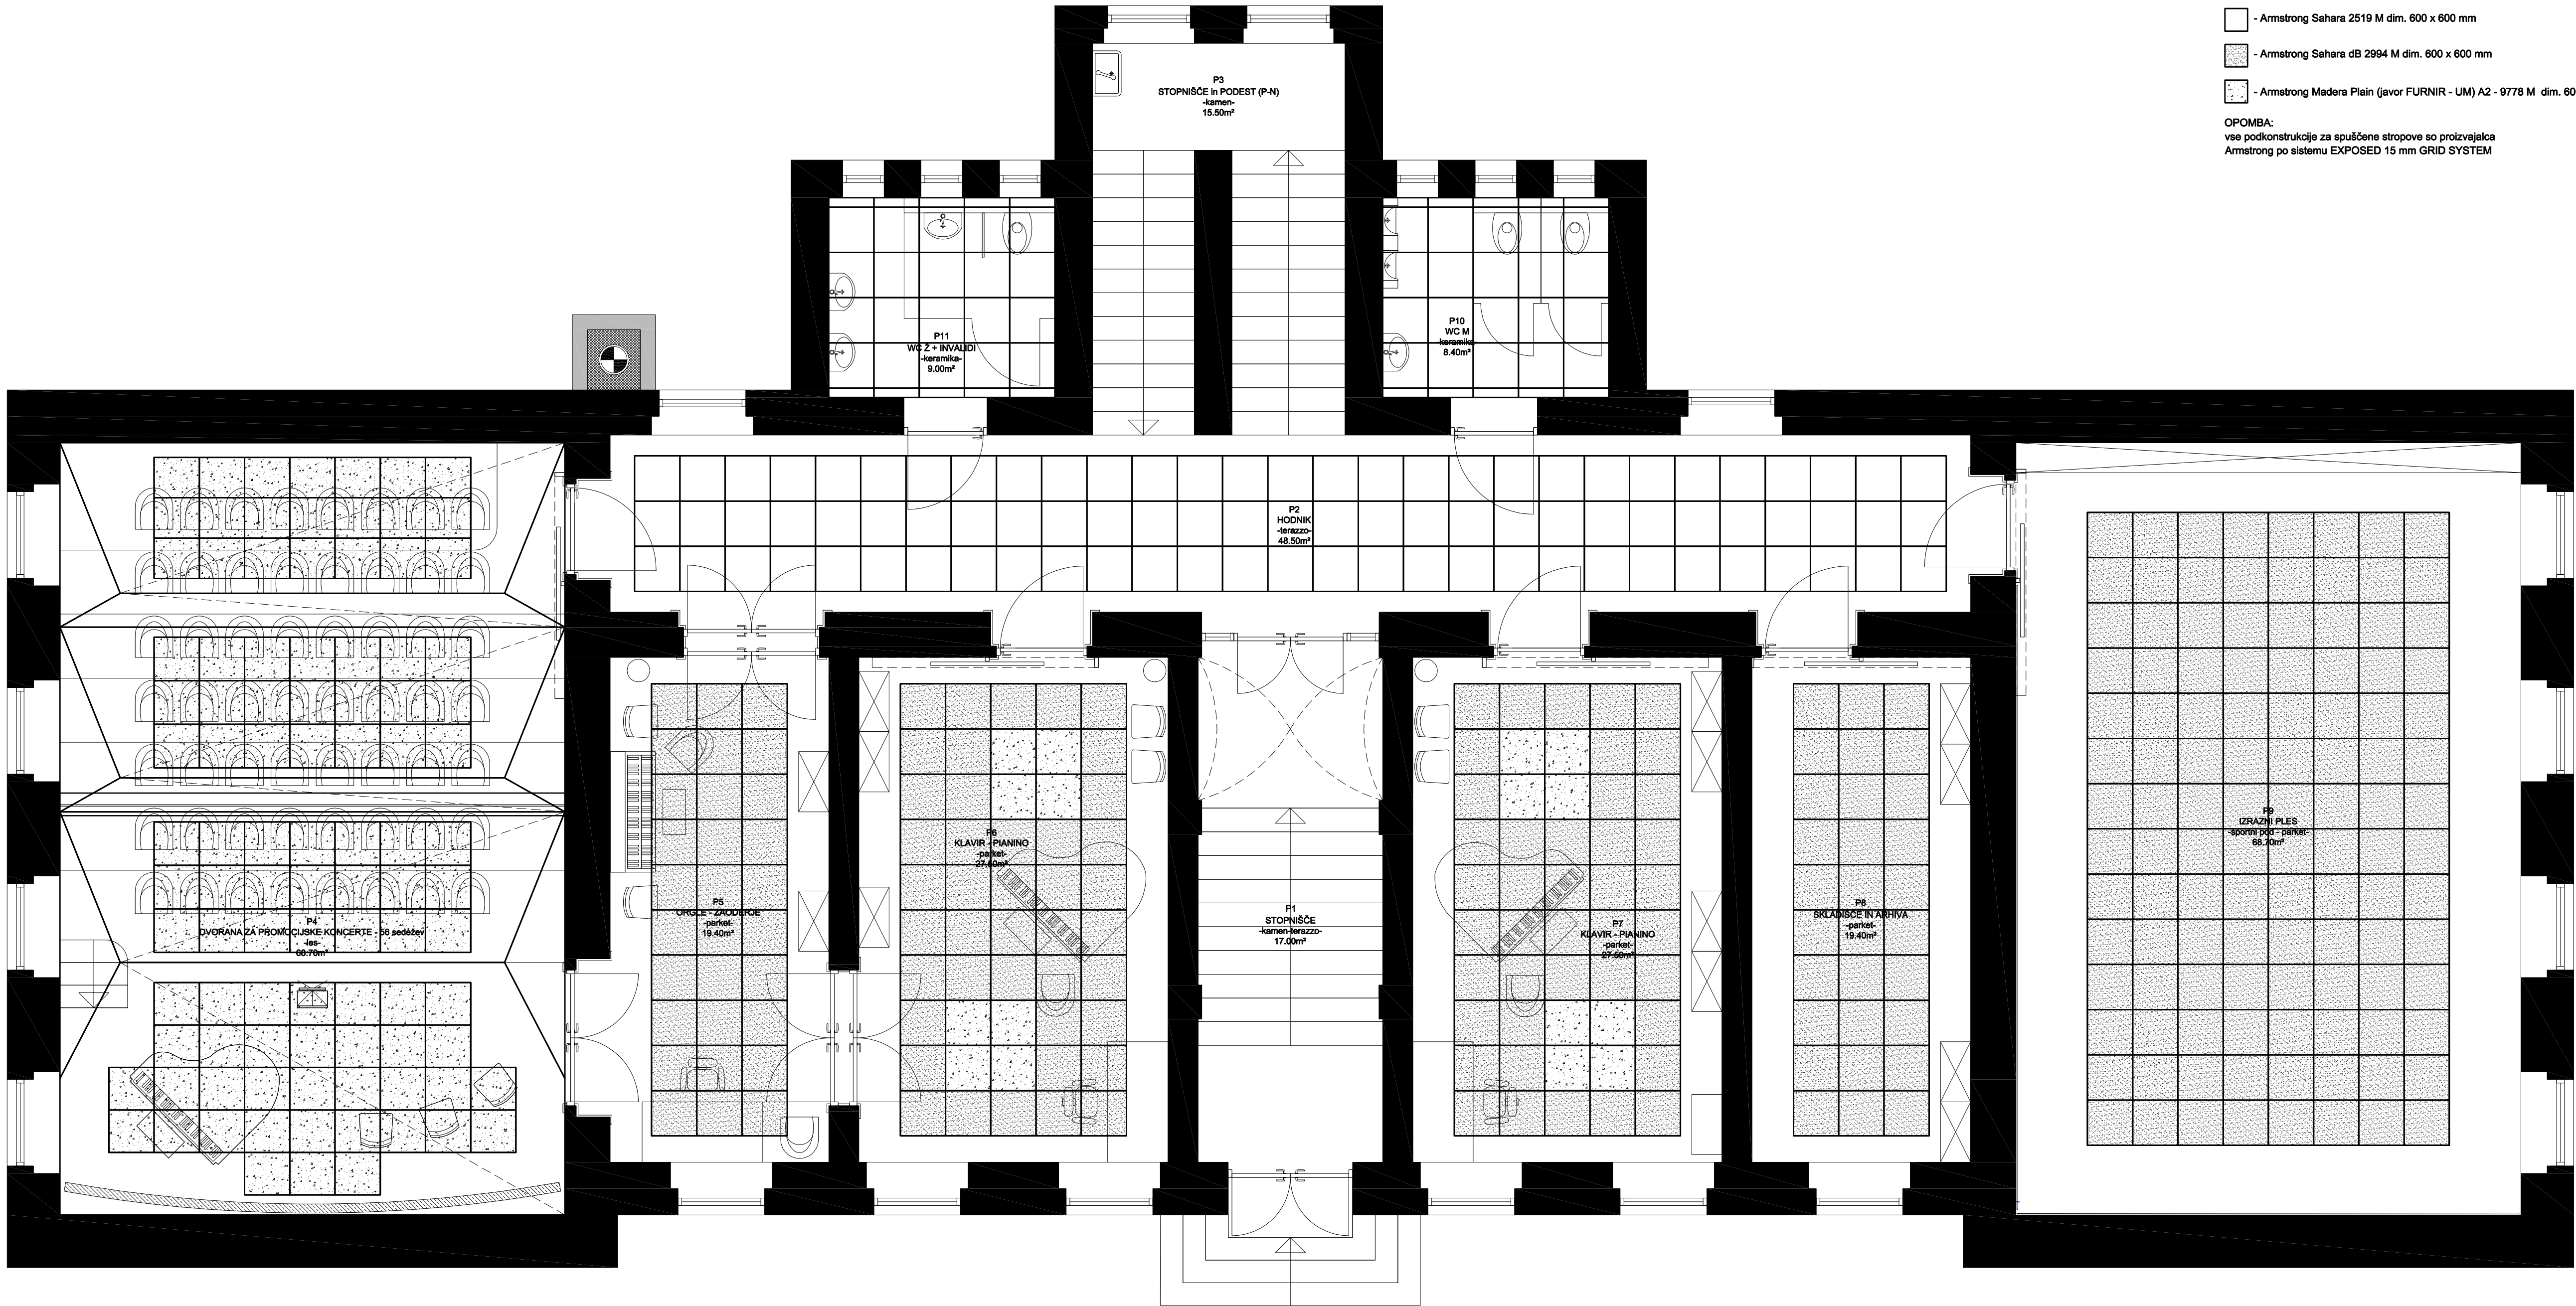

LEGENDA MATERIALOV :

- obstoječi zid
- opečni votlak / plinobetonski blok
- fasadna obloga
- izolacija

objekt: JAVNI ZAVOD GLASBENA ŠOLA LAŠKO - RADEČE			
opis: Tloris Stropov - Prilicje			
investitor: OBČINA LAŠKO, Mestna ulica 2, 3270 LAŠKO			
odg. projektant: P. ŠIFER u.d.i.a. A-004	št. proj.: 568/10	faza: PZI	
projektant: A. ŠIFER u.d.i.a.	št. načrta: 568/10 - A	datum: maj 2011	
obdelal: T. DOBROVC A4/CAD 2012 SK: 362-2601113	merilo: M 1 : 50	1.5.14	

Načrt je zaščitěn z Zakonom o avtorskih in sorodnih pravicah (Ur. list RS št. 21/95). Kopiranje, predelava, predaja tretji osebi je možna samo s soglasjem avtorja.