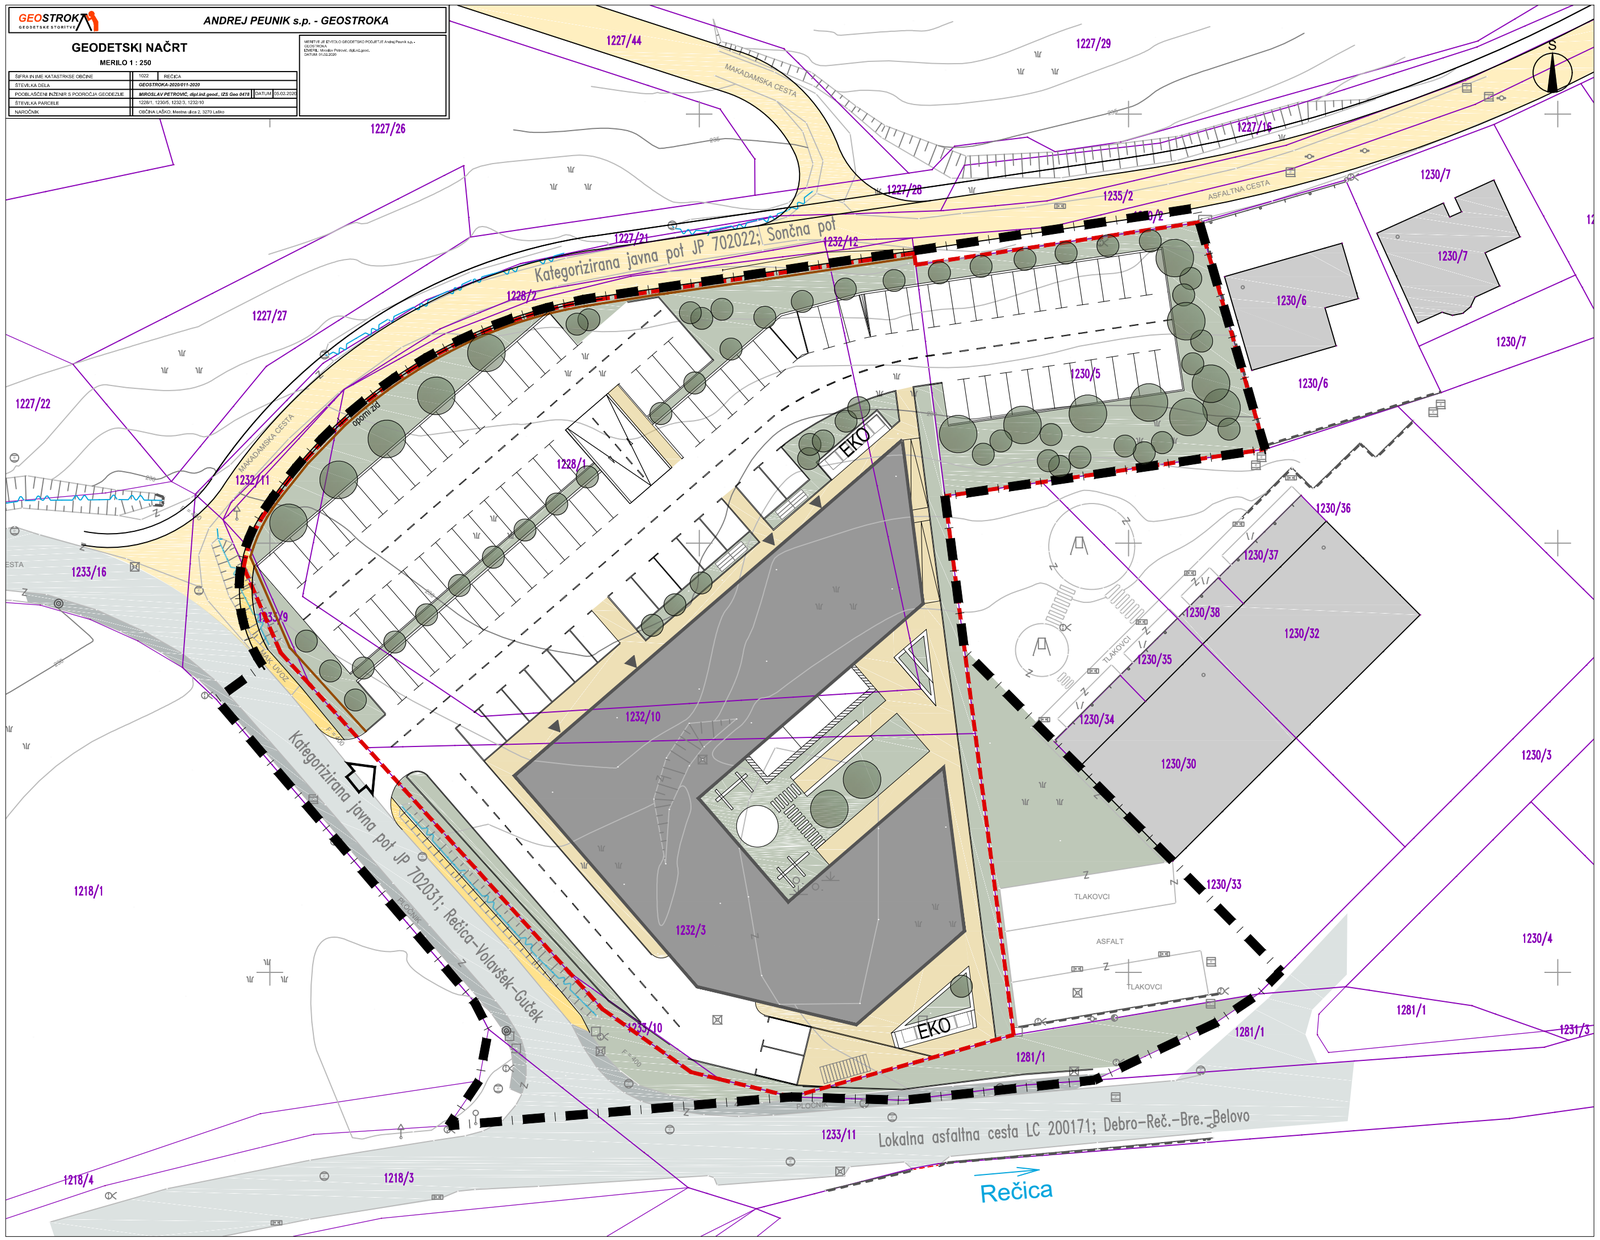

GEOSTROKA GEODETSKE STORITVE

ANDREJ PEUNIK s.p. - GEOSTROKA

GEODETSKI NAČRT

MERILO 1 : 250

ŠIFRA IN IME KATASTRSKE OBČINE	1002 REČICA	
ŠTEVILKA DELA	GEOSTROKA-2020/011-2020	
POOBLAŠČENI INŽENIR S PODROČJA GEODEZIJE	MIROSLAV PETROVIČ, dipl.inž.geod., IZS Geo 0419	DATUM 15.03.2020
ŠTEVILKA PARCELE	1228/1, 1230/5, 1232/3, 1232/10	
NAROČNIK	OBČINA LAŠKO, Mestna ulica 2, 3270 Laško	

GEOMETRIJE ZE IZVEDLO GEODETSKO PODJETJE Andrej Peunik s.p., GEOSTROKA, Vinska c. Pokrivač, Rače-Fram, DATUM: 01.02.2020

LEGENDA

obstoječe predvideno

MEJE
- meja območja SD ZN
- parcelne meje
- urejene parcelne meje
- gradbena parcela

GRAJENA STRUKTURA
- objekti
- cesta
- rekonstrukcija obstoječe ceste (Sončna pot)
- pločnik
- tlakovane peš površine
- manipulativne površine, dovozi, parkirne površine
- dovoz, dostop
- vhod
- EKO ekološki otok
- klančina

ZELENE ODPRTE POVRŠINE
- zatravljene površine
- drevje
- grmovnice in nizko drevje
- igrala, urbana oprema
- odprti jarek, predvideno kanaliziranje

ZAZIDALNA UREDITVENA SITUACIJA

M 1:500

NEPOOBLAŠČENO KOPIRANJE IN RAZMNOŽEVANJE NI DOVOLJENO

NAZIV:	SPREMEMBE IN DOPOLNITVE ZAZIDALNEGA NAČRTA KS3 IN KC 2/1		
FAZA IZDELAVE:	OSNUTEK		
NAROČNIK:	OBČINA LAŠKO	IDENTIFIKACIJSKA ŠTEVILKA AKTA:	1574
IZDELOVALEC:	Razvojni center PLANIRANJE d.o.o. Celje Ulica XIV. divizije 14, 3000 Celje Telefon: 03/42 74 230, Fax: 03/42 74 260	ŠT.NAČRTA.:	15/20
ODGOVORNI VODJA IZDELAVE OPPN:	IRENA POVALEJ univ.dipl.inž.arh. PA PPN ZAPS 1494	MERILO:	1:500
SODELAVCI:	SELMA ČOSIĆ inž.grad.	DATUM:	JULIJ 2021
		LIST ŠTEVILKA:	3