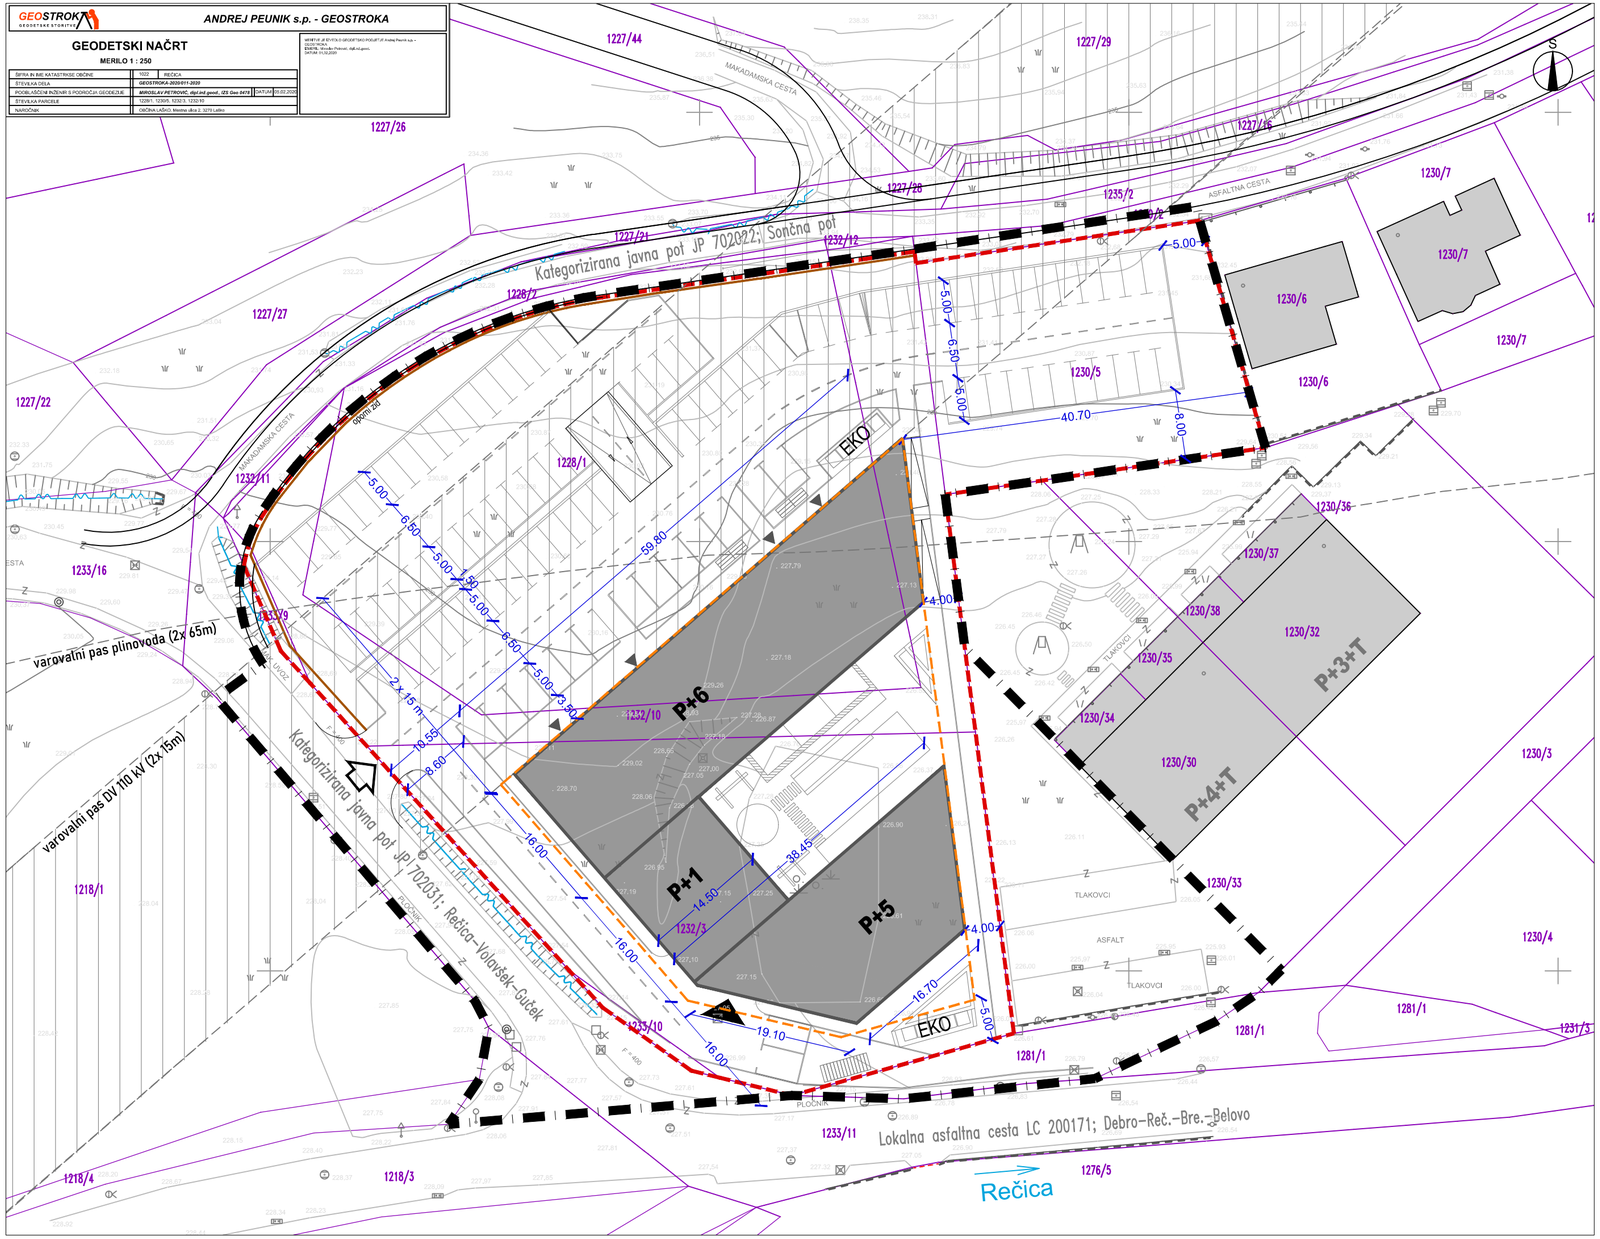

LEGENDA

obstoječe | predvideno

MEJE
- meja območja SD ZN
- parcelne meje
- urejene parcelne meje
- gradbena parcela
- gradbena meja

GRAJENA STRUKTURA
- objekti
- večstanovanjski in trgovski objekt
- cesta
- manipulativne površine, dovozi, parkirne površine
- dovoz, dostop
- uvoz v garažo
- vhod
- EKO ekološki otok
- klančina
- oporni zid

GEODETSKO KOTIRANA SITUACIJA

M 1:500

NEPOOBLAŠČENO KOPIRANJE IN RAZMNOŽEVANJE NI DOVOLJENO

NAZIV:	SPREMEMBE IN DOPOLNITVE ZAZIDALNEGA NAČRTA KS3 IN KC 2/1		
FAZA IZDELAVE:	DOPOLNJEN OSNUTEK		
NAROČNIK:	OBČINA LAŠKO	IDENTIFIKACIJSKA ŠTEVILKA AKTA:	1574
IZDELOVALEC:	Razvojni center PLANIRANJE d.o.o. Celje Ulica XIV. divizije 14, 3000 Celje Telefon: 03/42 74 230, Fax: 03/42 74 260	ŠT.NAČRTA.:	15/20
ODGOVORNI VODJA IZDELAVE OPPN:	IRENA POVALEJ univ.dipl.inž.arh. PA PPN ZAPS 1494	MERILO:	1:500
SODELAVCI:	SELMA ČOSIĆ inž.grad.	DATUM:	JULIJ 2022
		LIST ŠTEVILKA:	7