


522.97

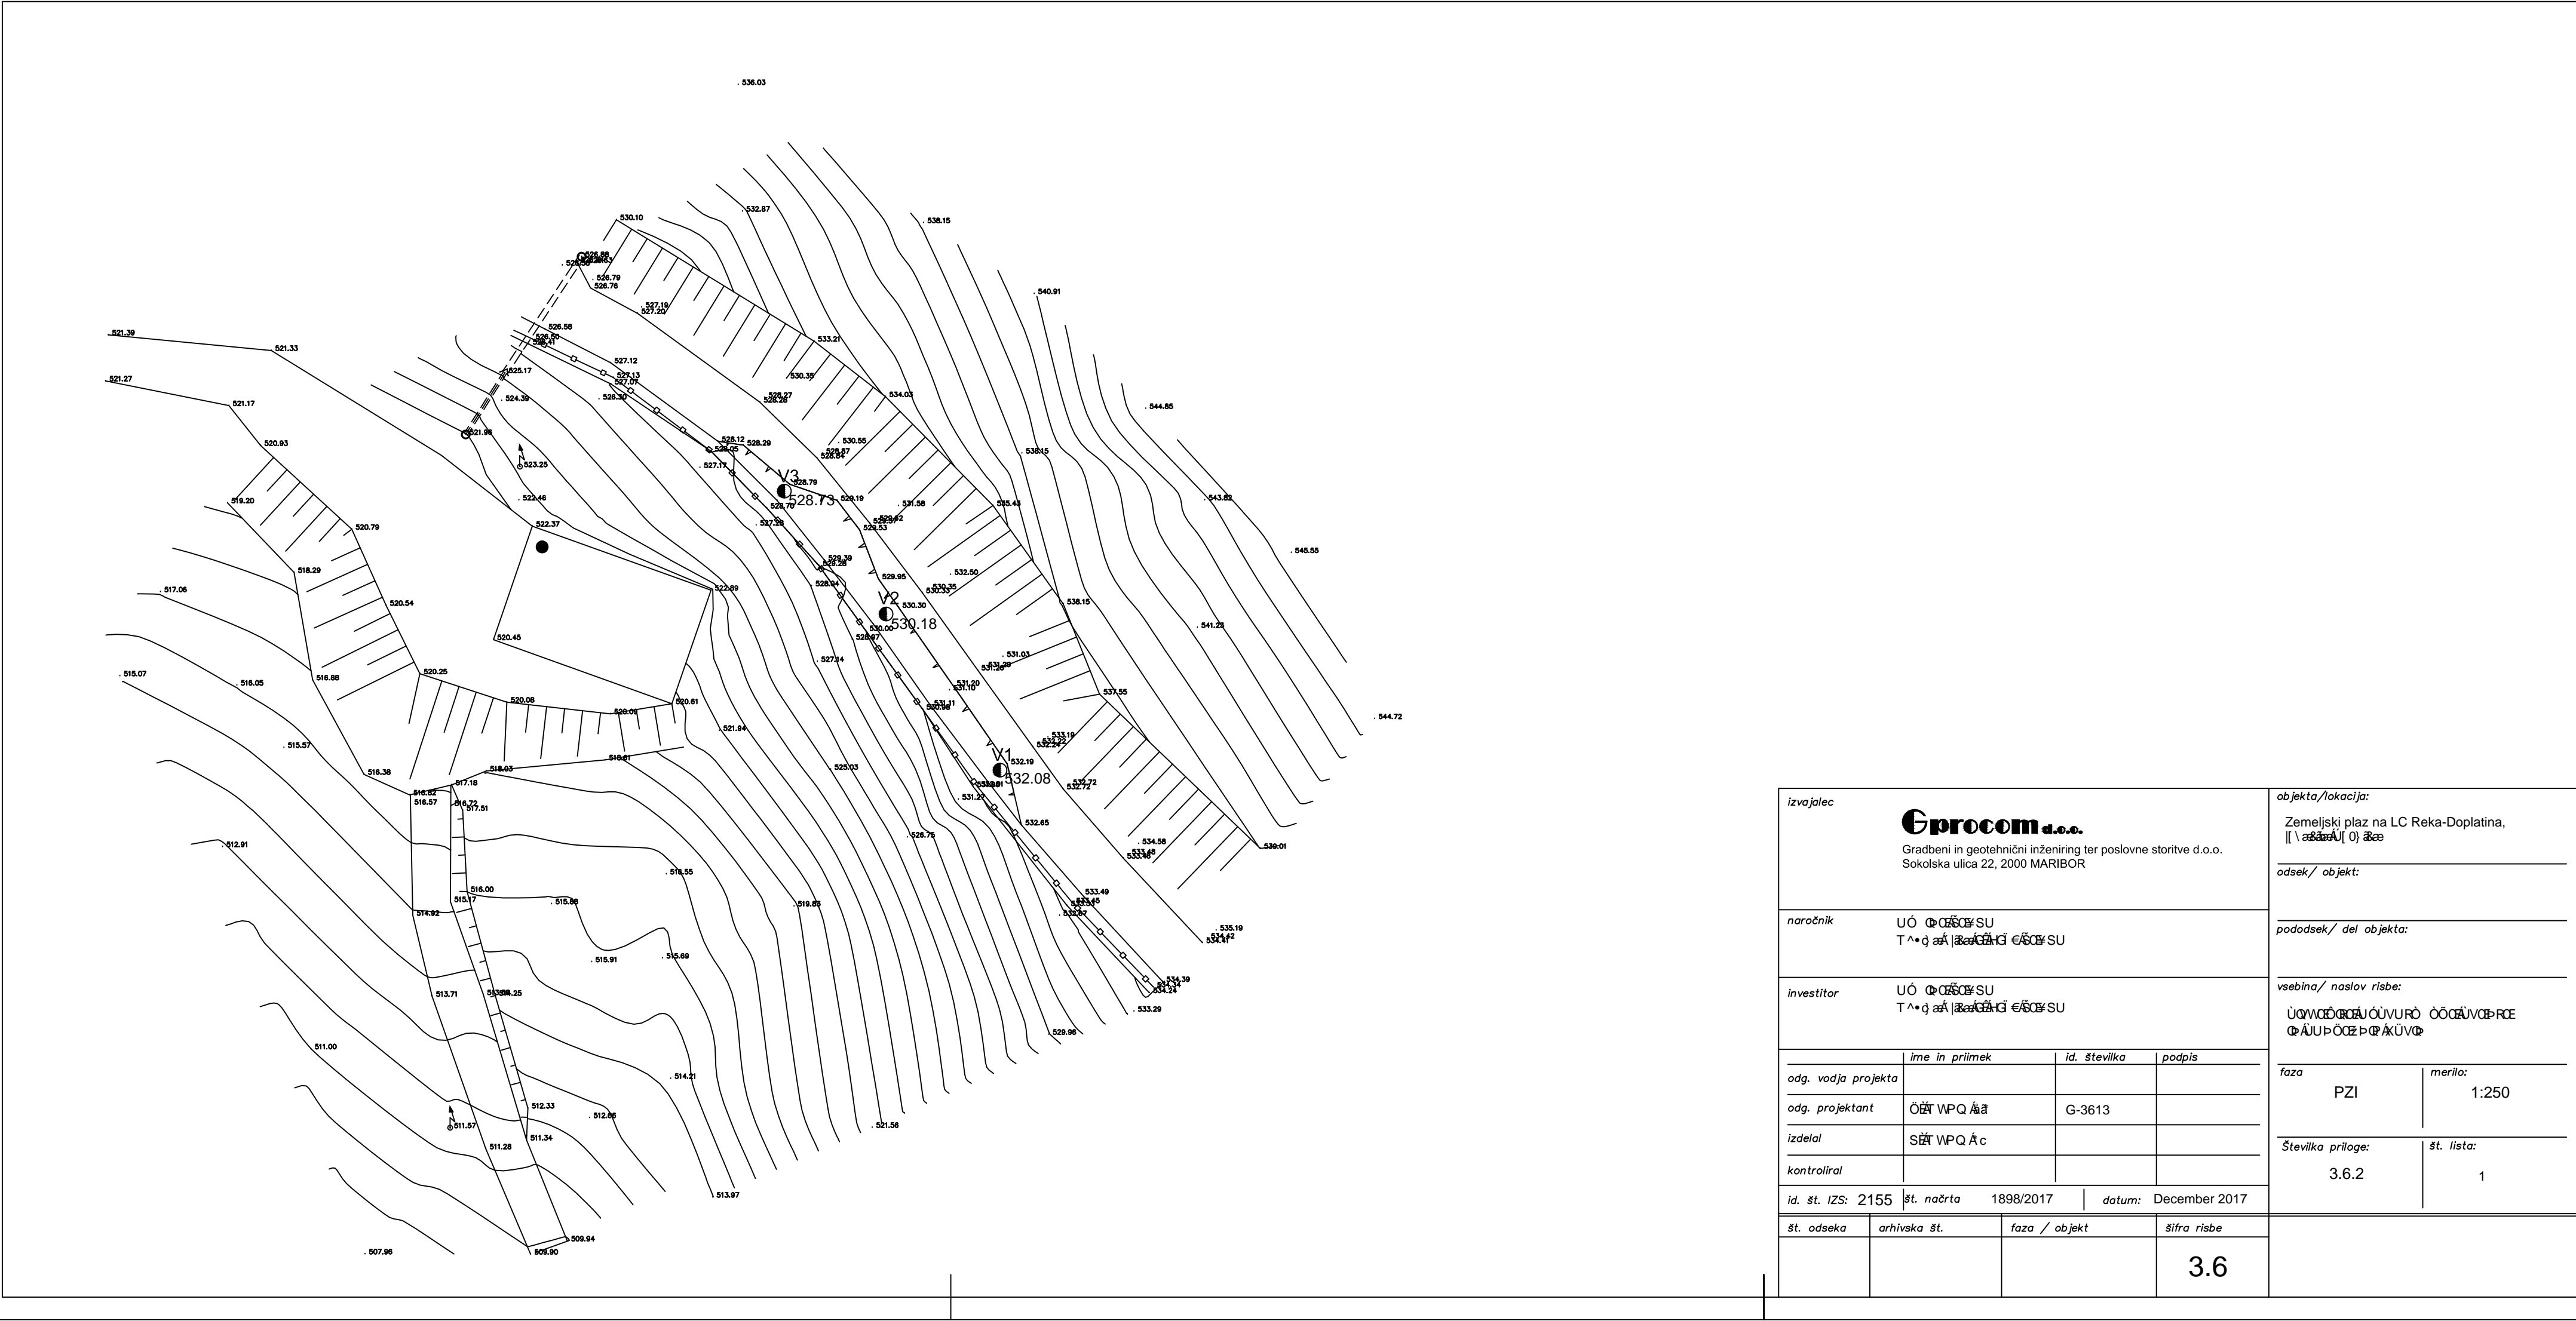

izvajalec				objekta/lokacija:	
<div><div><div>Grocom a.s.</div><div>Gradbeni in geotehnični inženiring ter poslovne storitve d.o.o. Sokolska ulica 22, 2000 MARIBOR</div></div></div>				<div>Zemeljski plaz na LC Reka-Doplatina, [\ asdeka] 0) aee</div>	
naročnik				odsek/ objekt:	
<div>UO OASUSU T^+q aA [asdeka] OASUSU</div>				pododsek/ del objekta:	
investitor				vsebina/ naslov risbe:	
<div>UO OASUSU T^+q aA [asdeka] OASUSU</div>				<div>UONVODENU OUVURU OOGUWDFE OAUPOCEPWAUVW</div>	
odg. vodja projekta		ime in priimek	id. številka	podpis	
odg. projektant		OGN VPQ Aa	G-3613		
izdelal		SGN VPQ Ac			
kontroliral					
id. št. IZS: 2155		št. nošnja 1898/2017	datum: December 2017		
št. odseka	arhivska št.	faza / objekt		šifra risbe	
				3.6	